



ALLE BESTANDSANGABEN WURDEN AUS DEN VOM  
BAUHERRN ZUR VERFÜGGUNG GESTELLTEN BESTANDSPÄNEN  
ENTNOMMEN UND MÜSSEN VOR ORT GEPRÜFT WERDEN !!

## Anlage 4

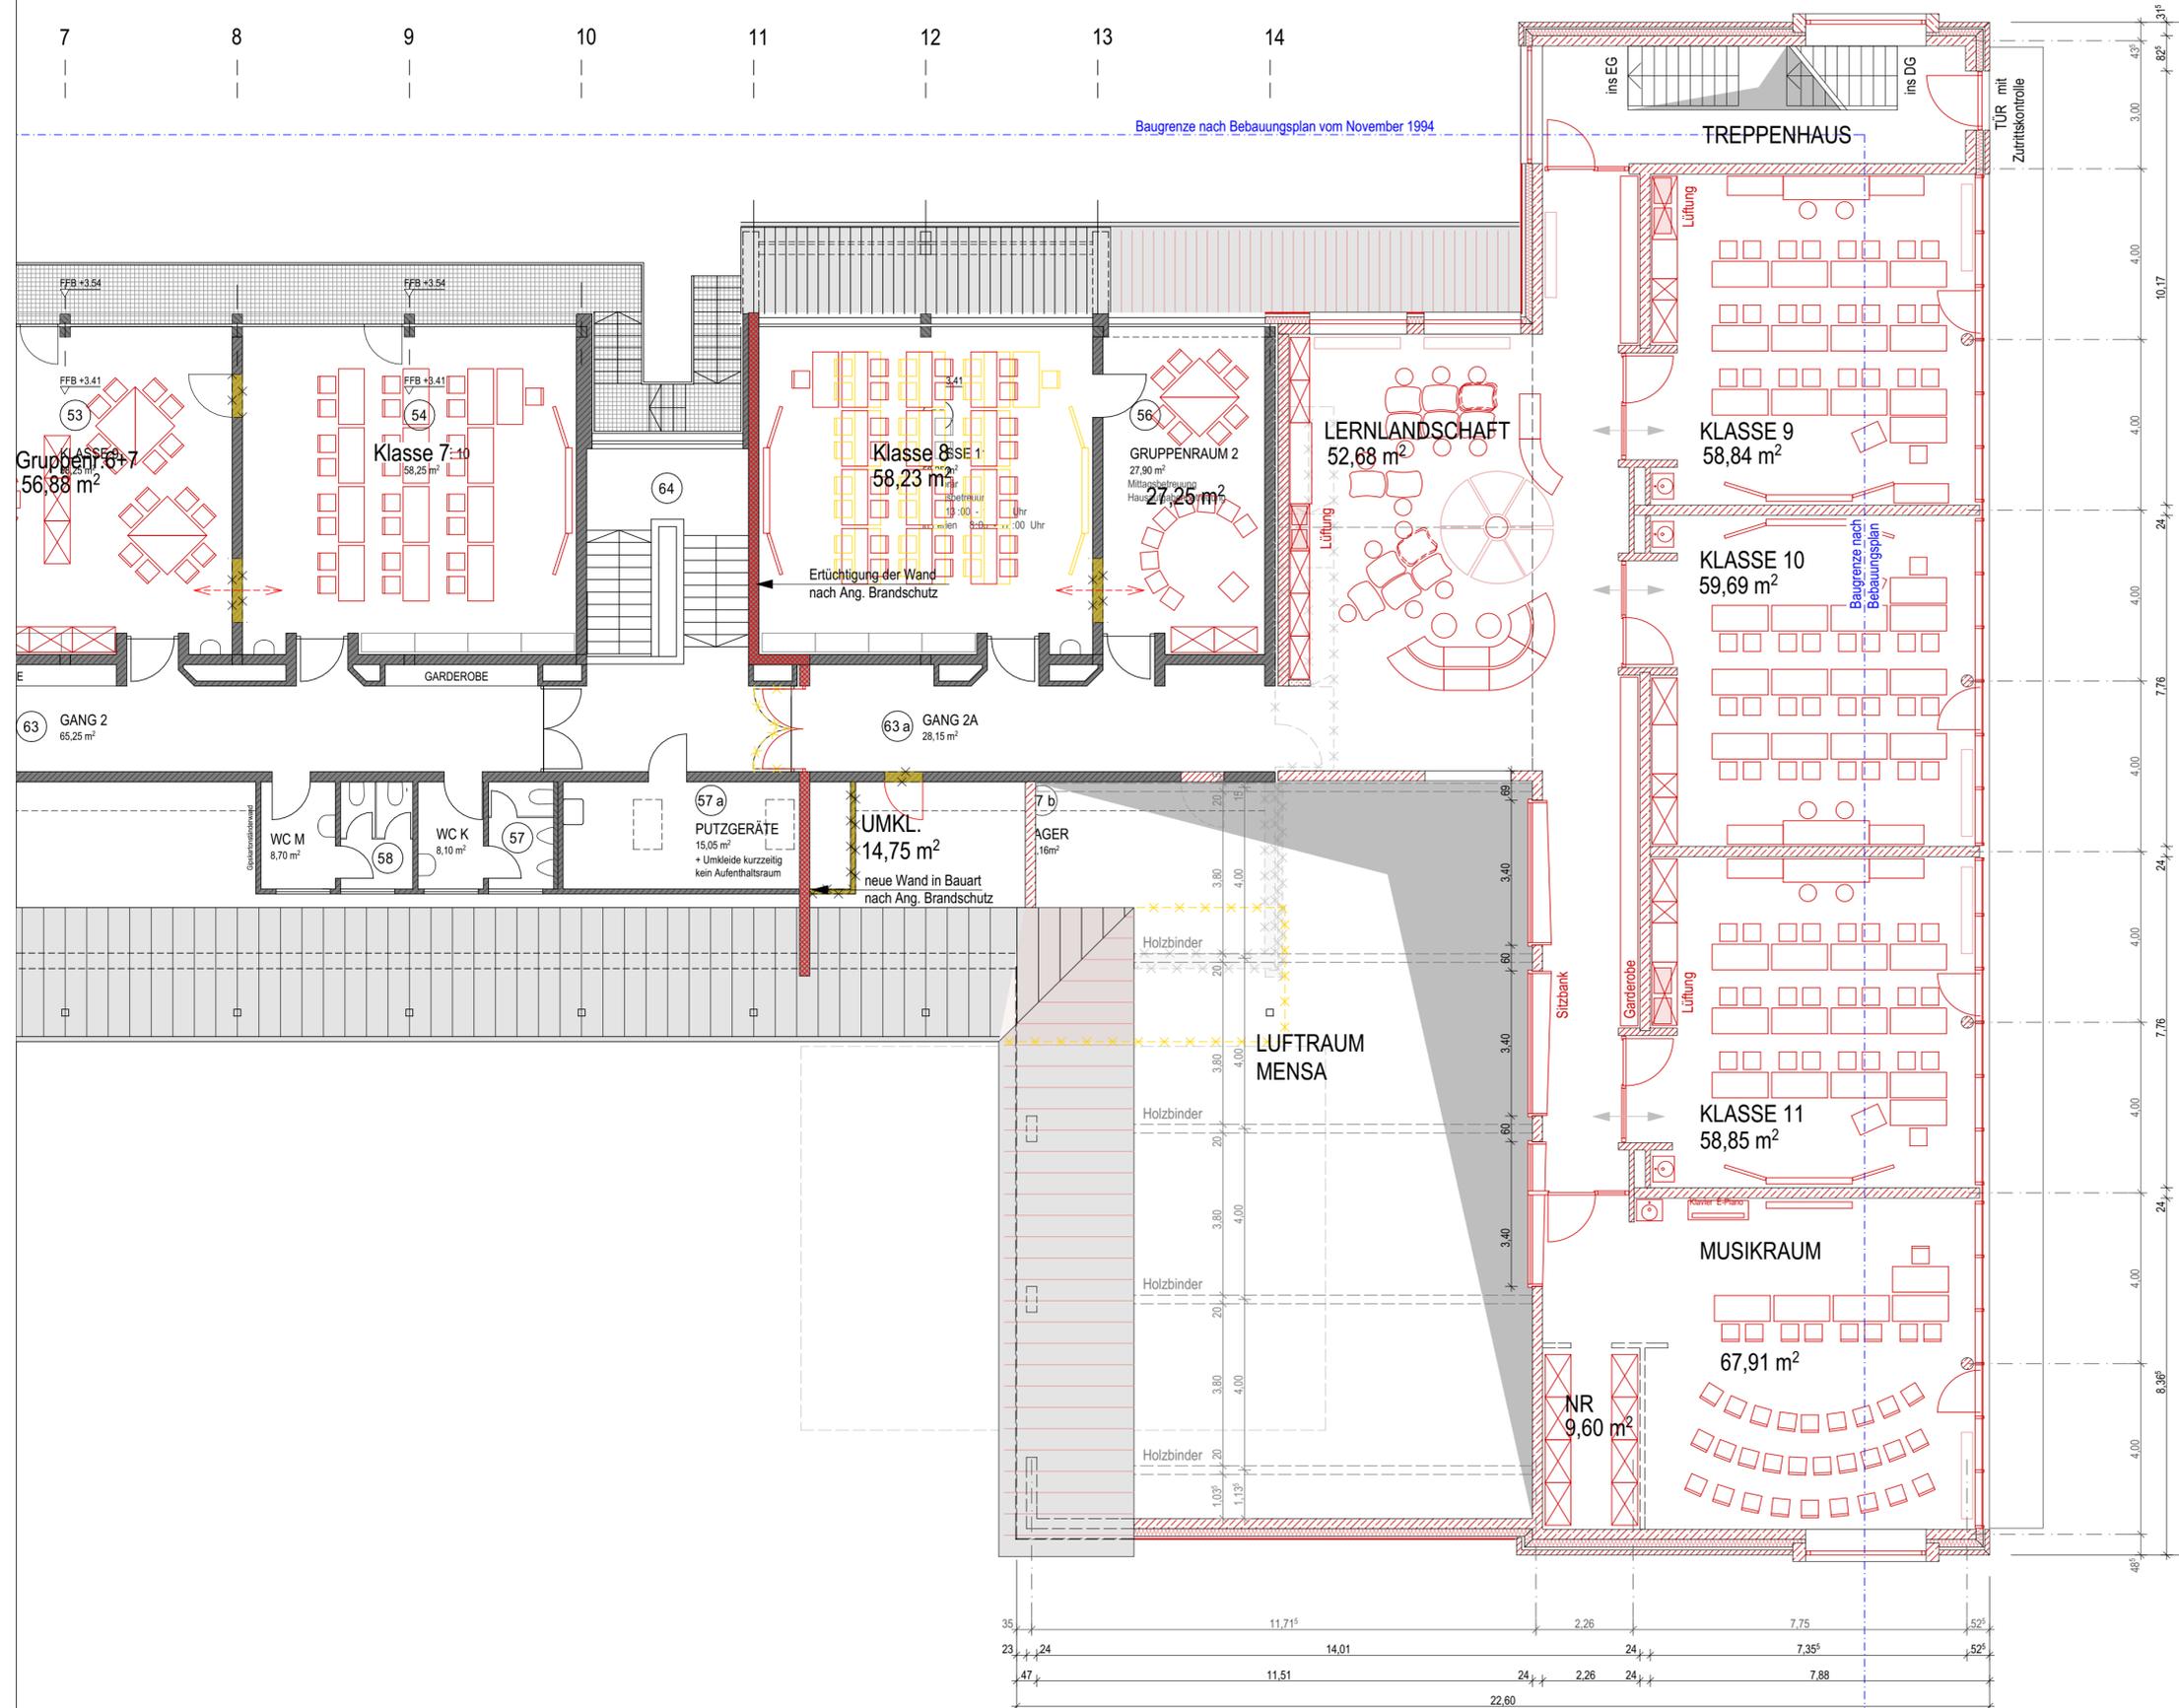

INDEX	DATUM	ÄNDERUNG	BEARB./GEPR.
V17	04.06.21	Bühne Mensa eingezeichnet, Möblierung ergänzt.	BM/AE
V16	26.04.21	Ergebniss Jour-Fixe 19.04.21 eingearbeitet, Küche größer	BM/AE
V15	31.03.21	Abtrennung Mensa /Flur- Emporenbereich geändert, wie am 29.03 festgelegt.	BM/AE
V14	29.03.21	Vorschlag o/a Verschiebung Sichtfenster, Vorabzug Küchenplanung eingearbeitet	BM/AE
V13	12.02.21	Contingiergeändert Raumgröße 4x2.5m	BM/AE
V12	19.01.21	Keller entfällt. Wandsporne Tür 17.5cm für E-Technik	BM/AE
V11	10.11.20	Brandwand eingearbeitet.	BM/AE
V09	15.10.20	Variante 3c-3 (mit Treppenhaus) eingearbeitet	BM/AE
V06	04.09.20	Trennwand Klassentrakt / Mensa aus Beton und geschloßweise übereinander	BM/AE
V05	13.08.20	Ergebnisse vom 03.08. eingearbeitet	BM/AE
V04	30.07.20	Grundriss detaillierter dargestellt.	BM/AE

### OG-Variante Anbau3c 1902-306 3c-V17

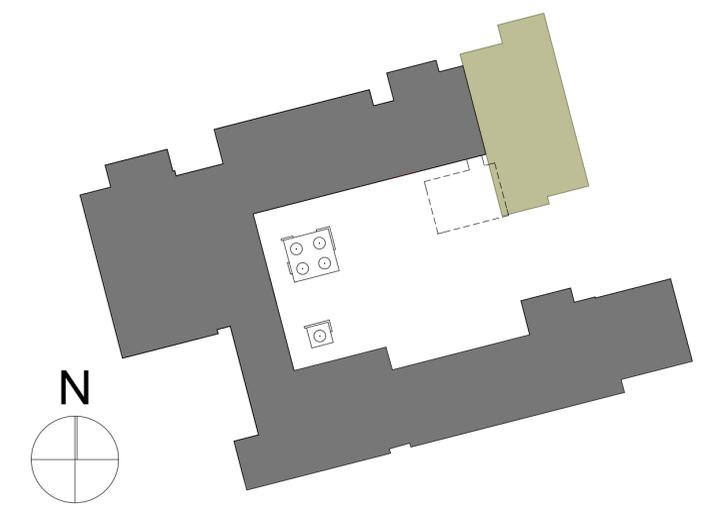

**Bauvorhaben:**  
Erweiterung der Grundschule Friedberg Süd

<p>Zeichnungsbeg.: <b>ENTWURF</b></p>		<p>Bauteil: <b>OG-Variante Anbau3c</b> "Mensa" mit Lüftungsanlage Mensa EG + Klassen OG Süd</p>	
<p><b>Bauherr:</b> Stadt Friedberg vertreten durch den 1.Bürgermeister Herrn Roland Eichmann Marienplatz 7 86316 Friedberg</p>		<p>Maßstab: <b>1:100</b></p>	
<p><b>Planer:</b>  obel   architekten Teutonenweg 10 86609 Donauwörth</p>		<p>Gewerk:</p>	
800 x 440	Datum	Ersteller	
Gez.:	30.07.2020		
Gepr.:			
Erstelldatum:	02.11.2020		
Plan Nr.:	<b>1902-306 3c-V17</b>		