





Ansicht OST Trauf- / Straßenansicht - Am Bierweg

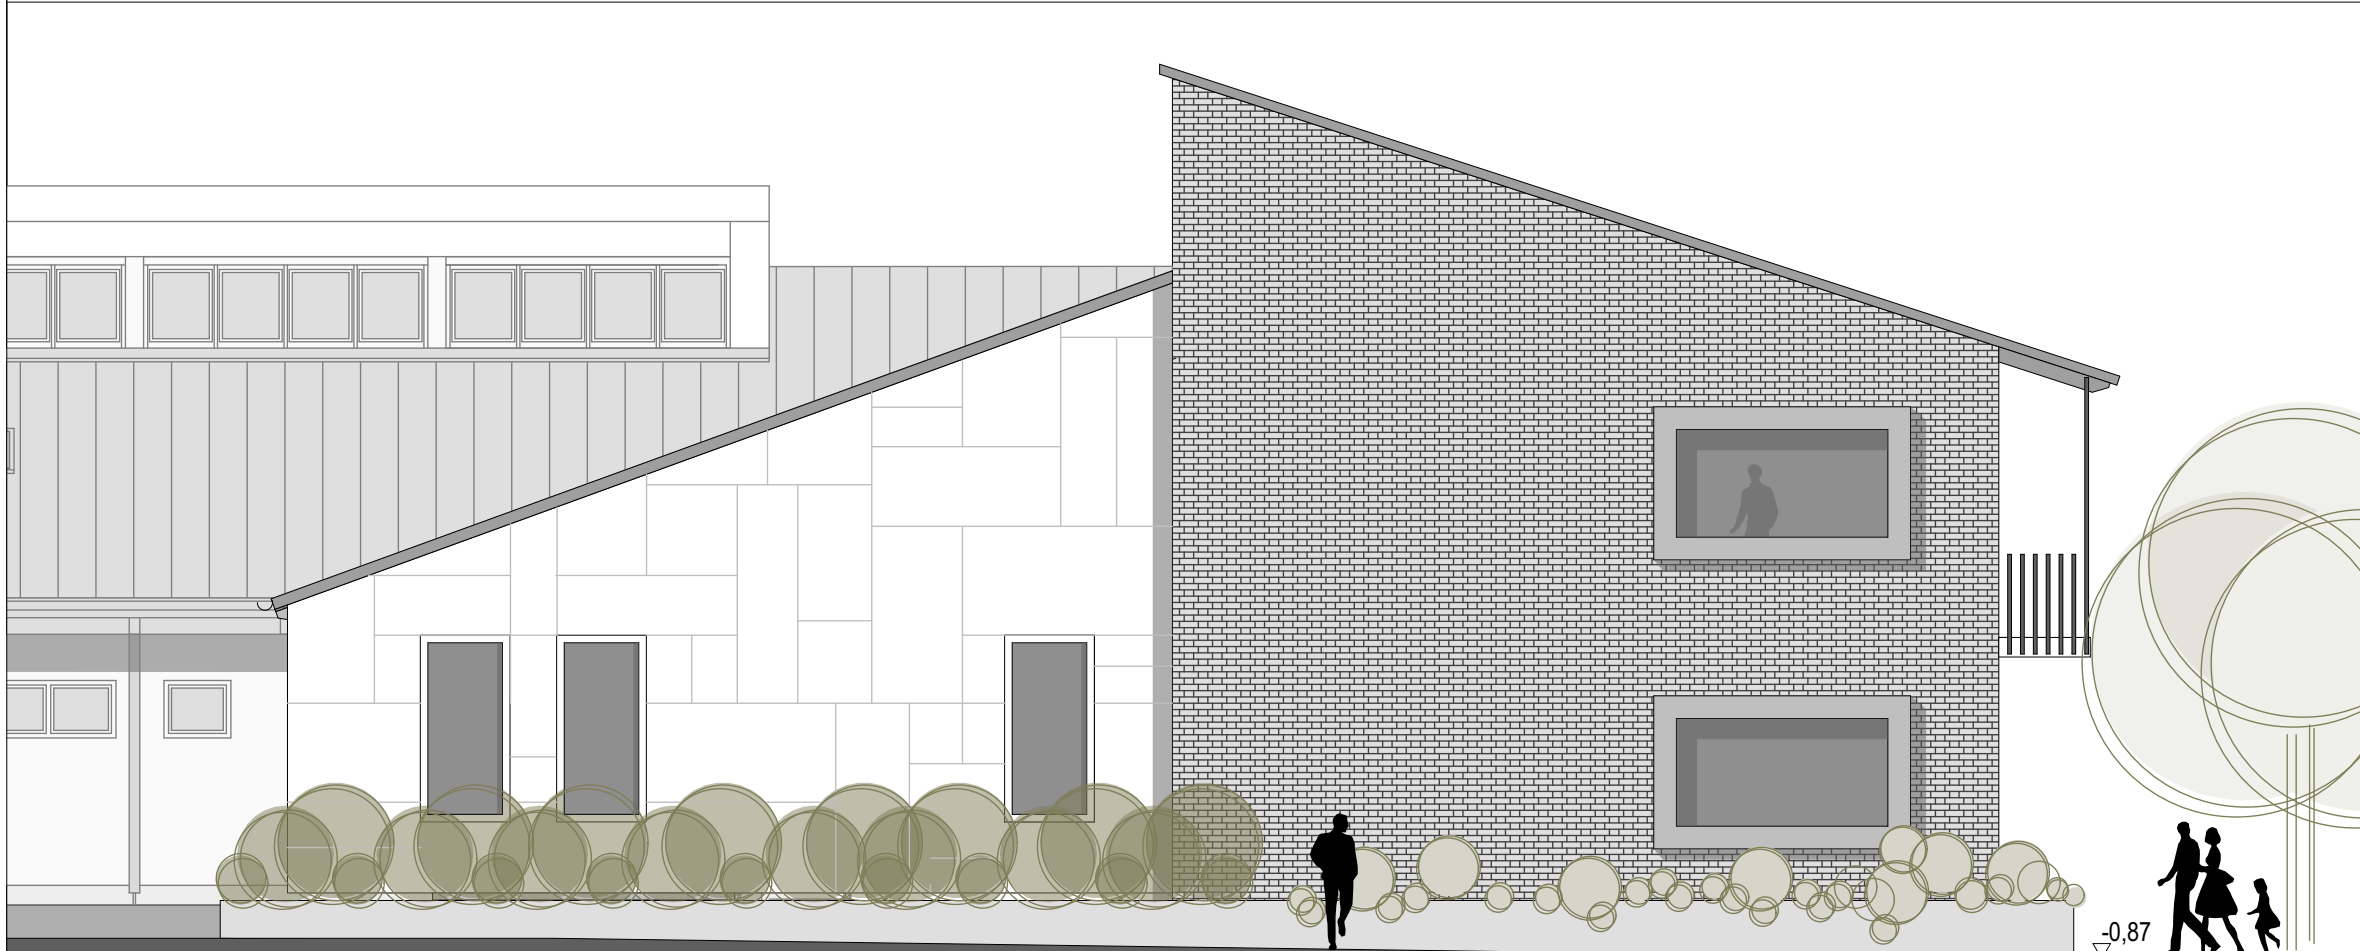

Ansicht Süd Giebel Zugang Pausenhof

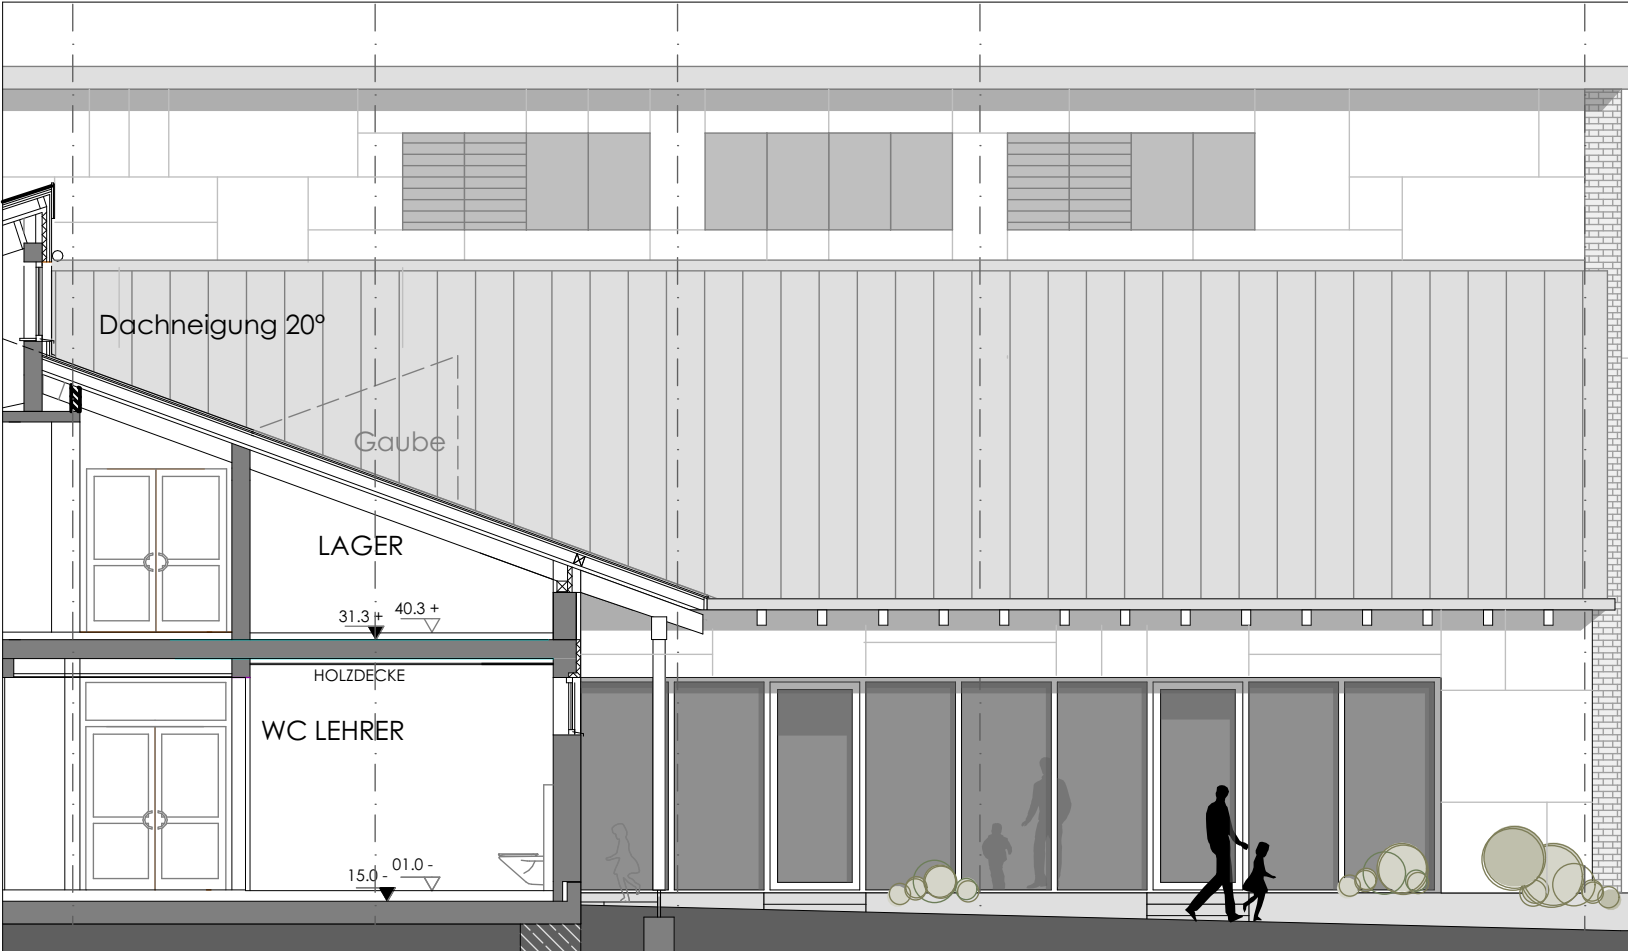

Ansicht West Terrasse Pausenhof

Ansicht Giebel Variante 3c 1902-355-V17



Bauvorhaben:
Erweiterung der Grundschule Friedberg Süd

Leistungsphase: ENTWURF		Bauteil: Ansicht Giebel Variante 3c	
Bauherr: Stadt Friedberg vertreten durch den 1.Bürgermeister Herrn Roland Eichmann Marienplatz 7 86316 Friedberg		Maßstab: 1:100	
Planer:  obel architekten Teutonenweg 10 86609 Donauwörth		Gewerk:	
800 x 440	Datum	Ersteller	
Gez.:			
Gepr.:			
Erstelldatum:	02.11.2020		
Plan Nr.:	1902-355-V17		



Ansicht Nord Giebel Zufahrt

ANBAU | BESTAND