

Bauvoranfrage

Neubau eines Zweifamilienhauses mit Kellerersatzräumen in der Ludwigstraße in 86316 Friedberg auf der Fl.Nr.: 314/1 und 314/2

BAUHERR:

Dr. Philipp Wilhelm Lohmüller
Schopenhauerstraße 15
86179 Augsburg

Dr. Simon Volker Lohmüller
Trifterweg 19
86405 Herbertshofen

vertreten durch: Dr. Gerald Lohmüller

NACHBARN:
gesehen und zugestimmt

Fl.-Nr. 313 | Frey, Petra

Fl.-Nr. 313 | Gail, Maximilian

Fl.-Nr. 311/5 | Karg, Josef Franz

Fl.-Nr. 336 | Röhl, Wolfgang

Fl.-Nr. 337/2 | Holzapfel, Charlotte

Fl.-Nr. 341 | Kellerer, Elisabeth

Fl.-Nr. 313/4 | Filsinger, Jürgen Otto

Fl.-Nr. 313/4 | Ihle, Monika Maria Ida

Ansichten


M 1:200

gez. 10.12.2020 rb [0]
geä. 17.12.2020 rb [0]


entwurf:




wolgang rockelmann architekt
jesuitengasse 5 86316 friedberg
tel 0821/26099-0 fax 26099-24
e - mail ab@rockelmann.de

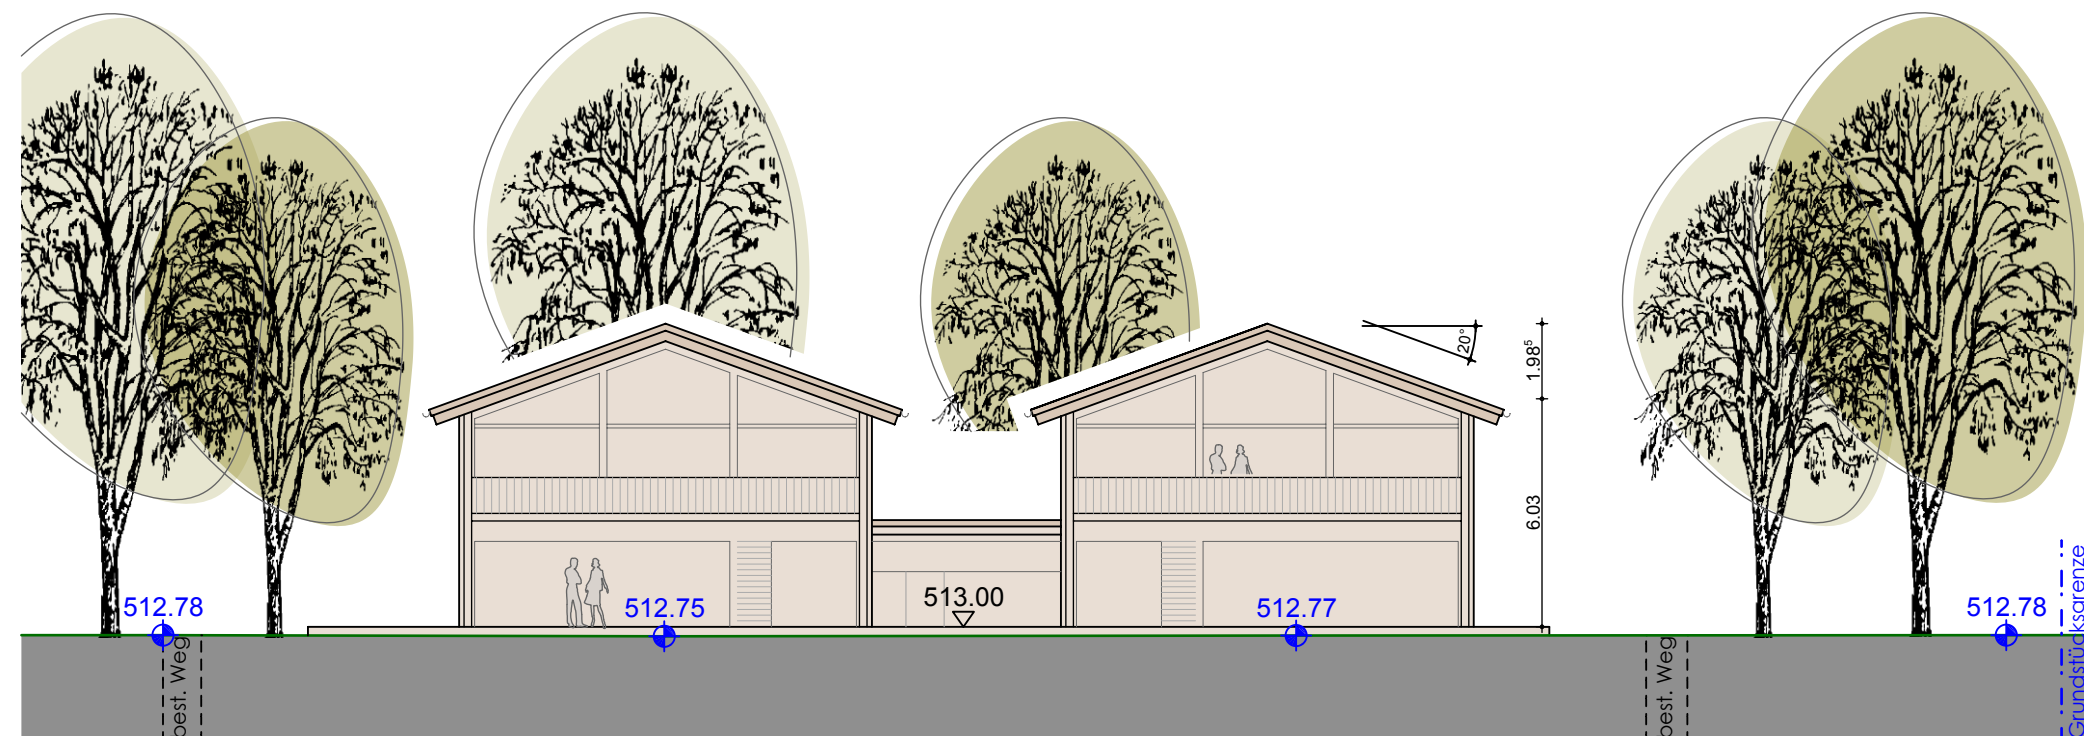


Ansicht Süden

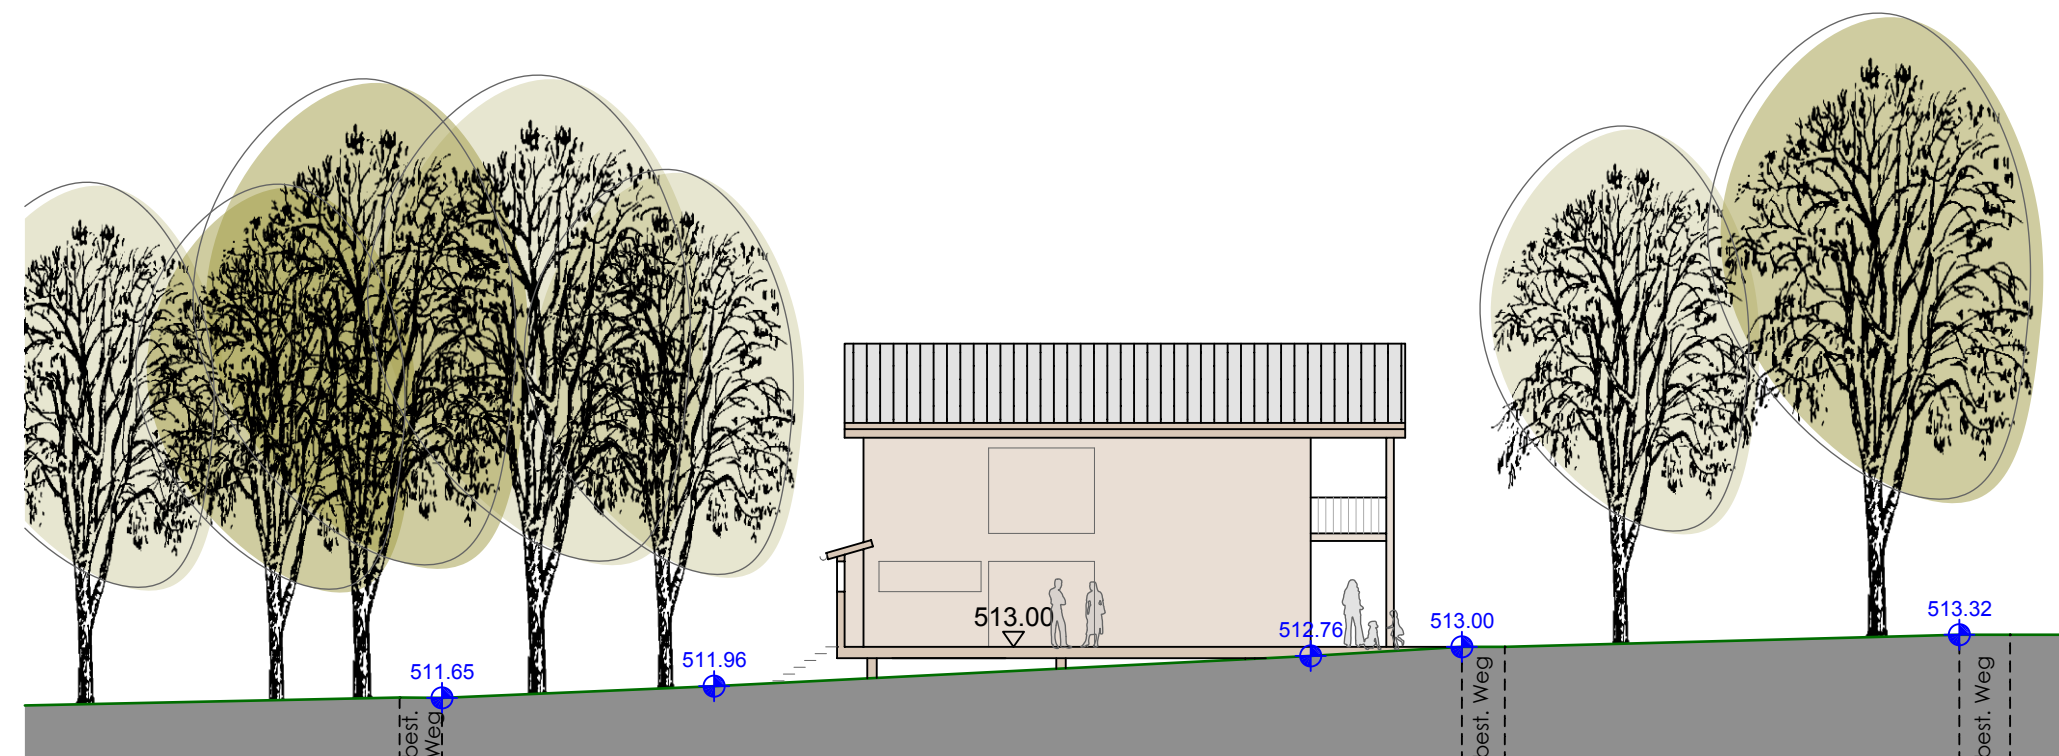

Ansicht Hauseingang

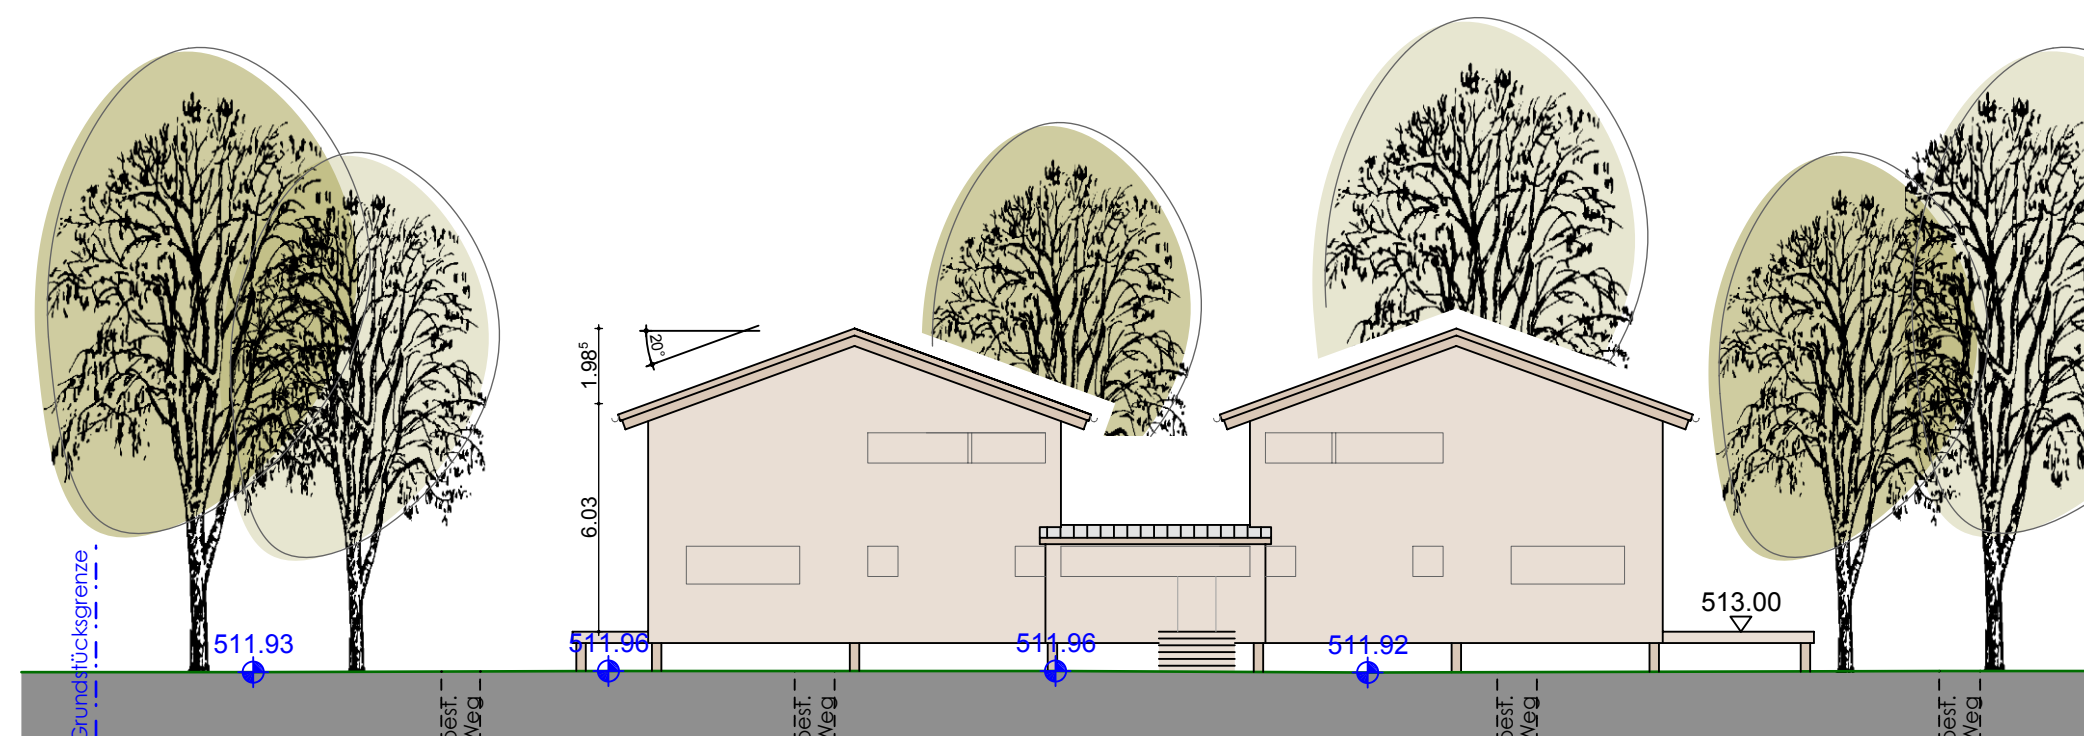

Ansicht Norden

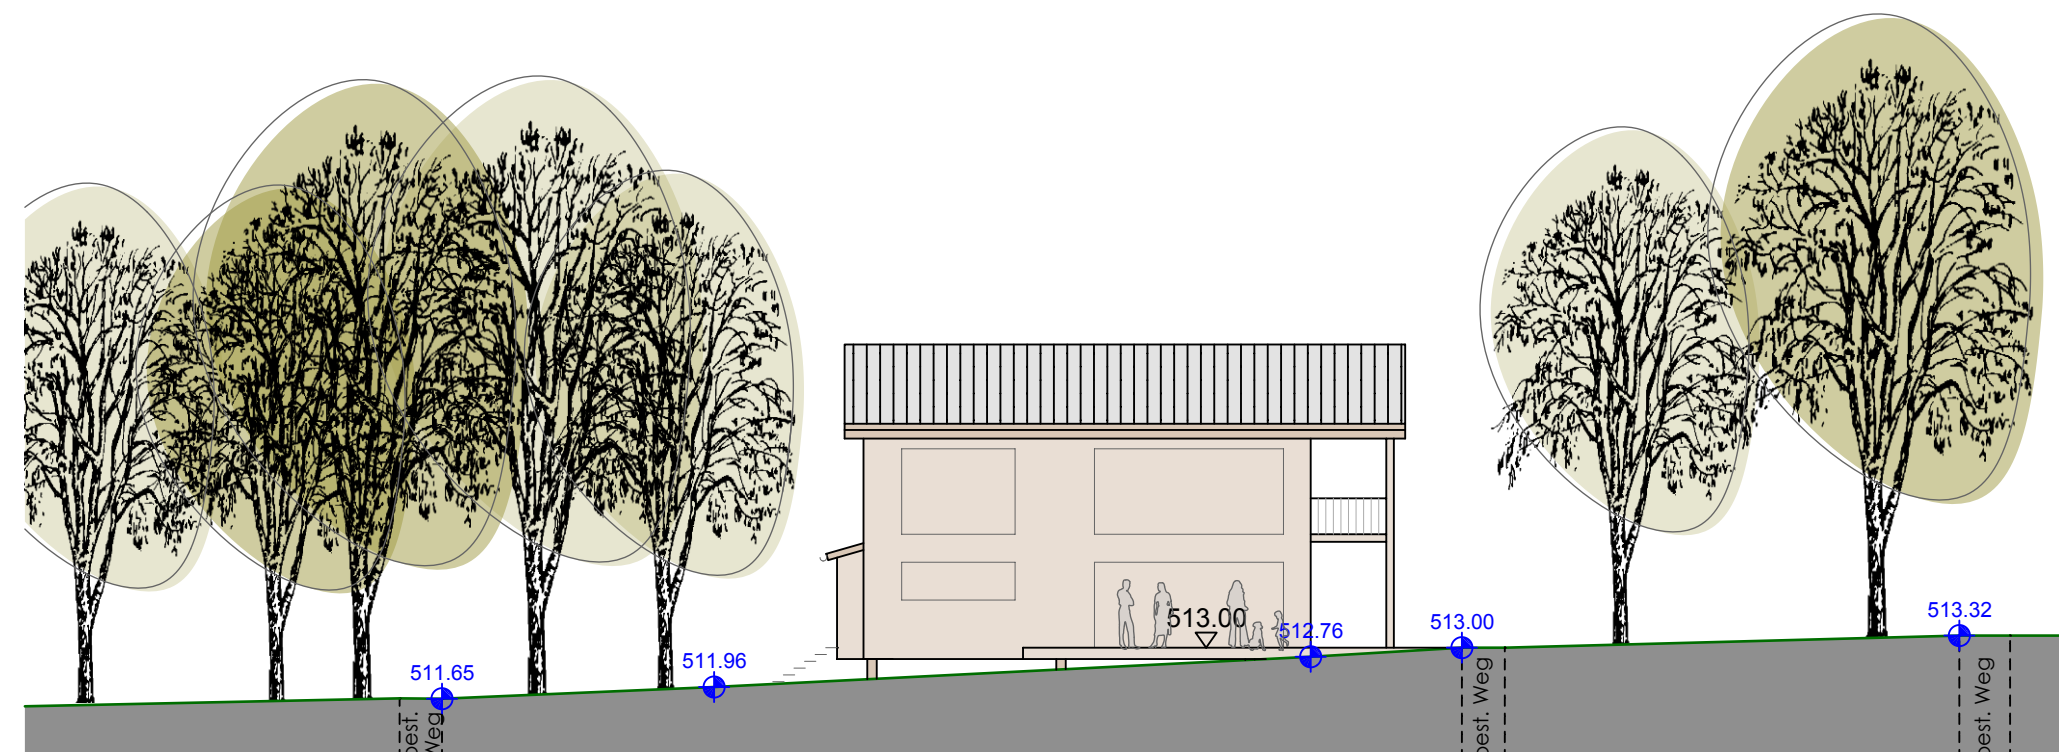

Ansicht Westen