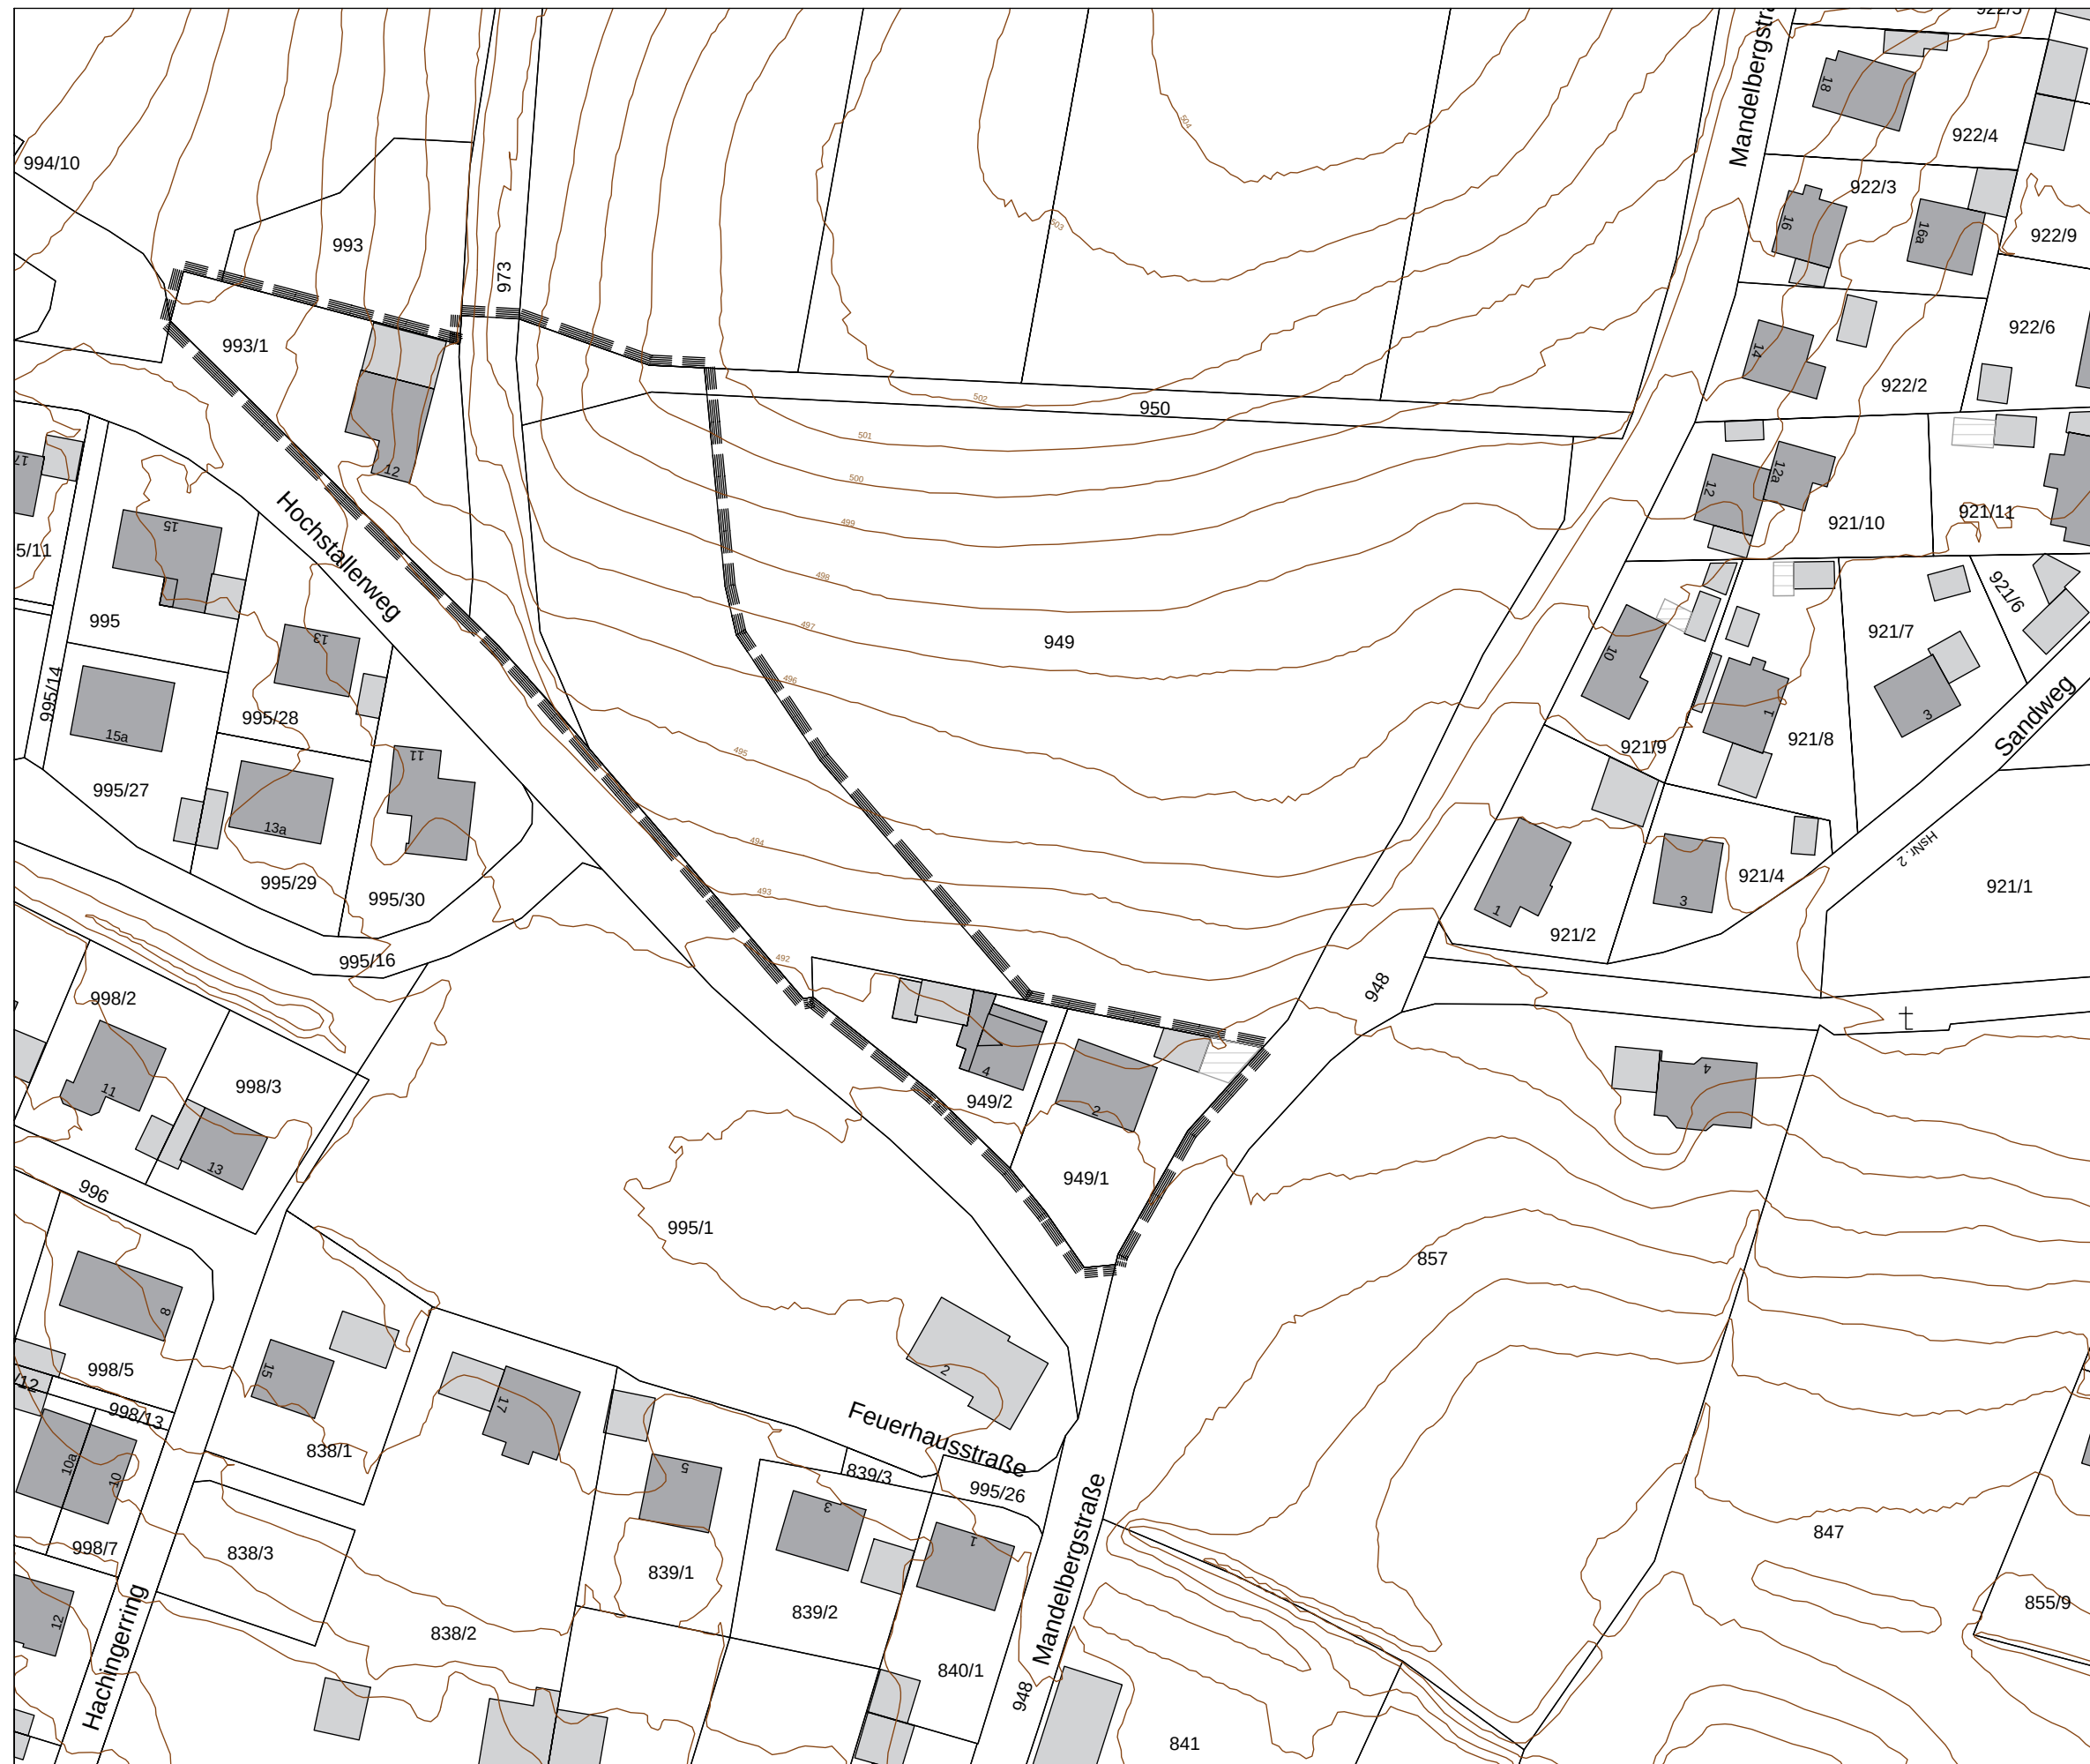


STADT FRIEDBERG
Einbeziehungssatzung
nördlich des Hochstallerwegs im Stadtteil Rederzhausen

Maßstab **M 1 :1000**

Datum 28.05.2020