



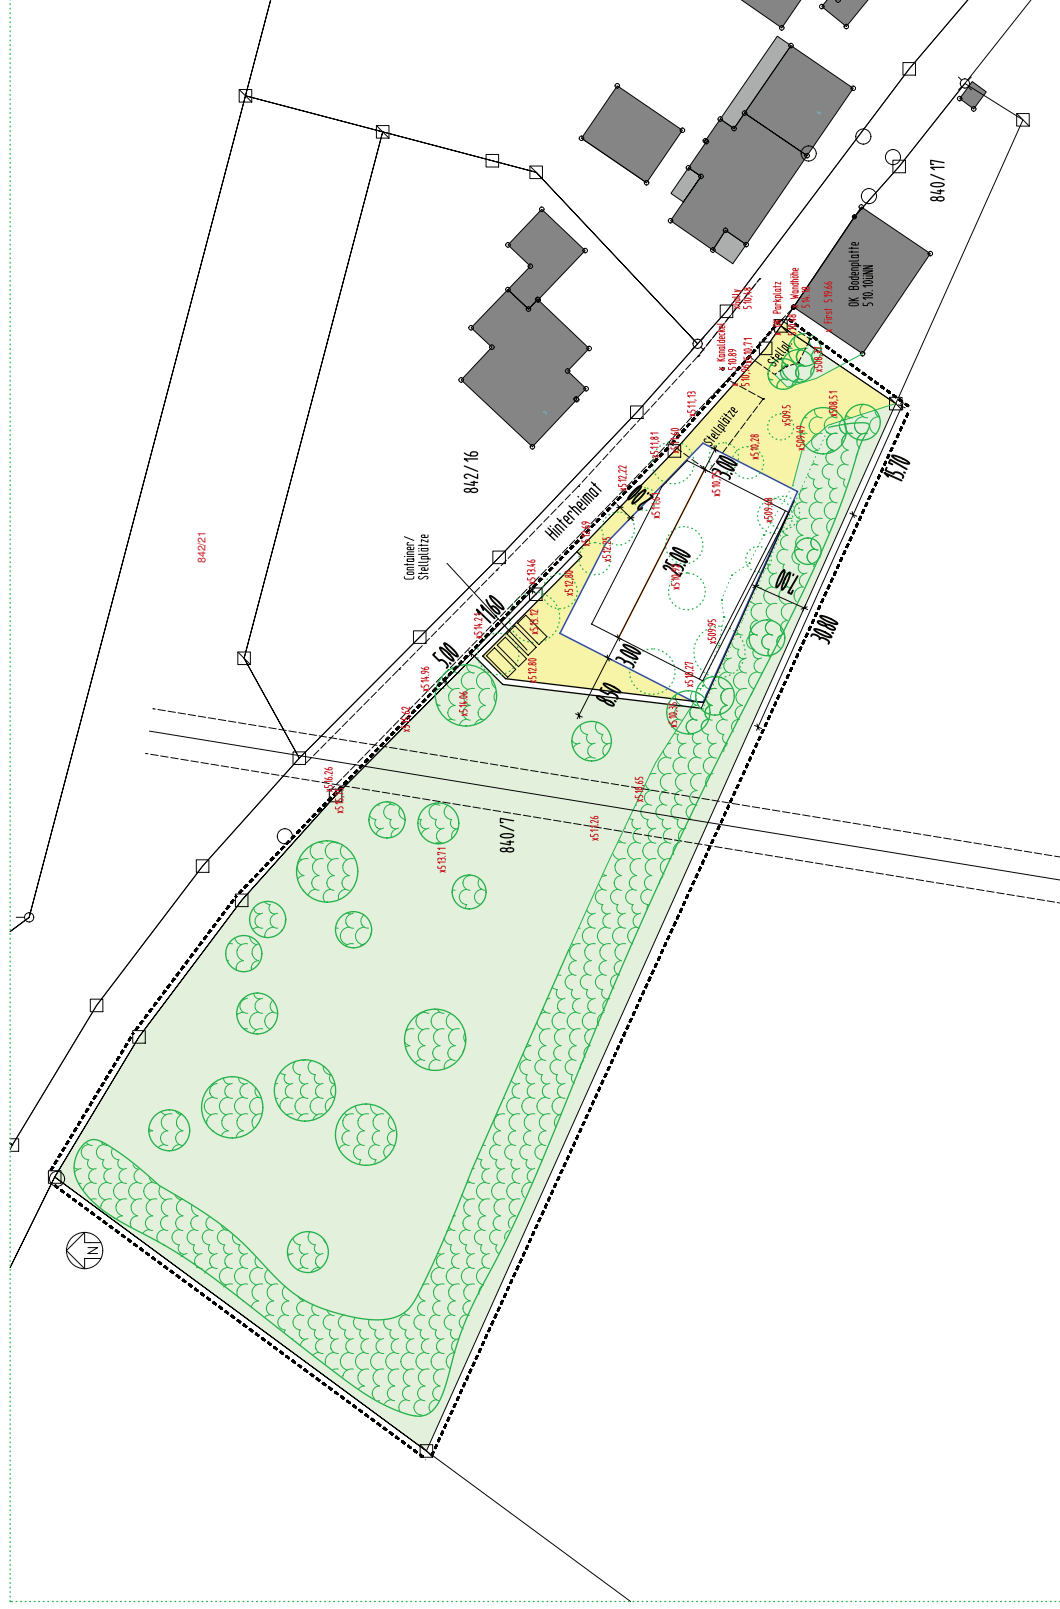

Hinweise

bestehende Grundstücksgrenzen
Bemessung in Meter
zulässige Stützmauer
bestehende Höhen über NN

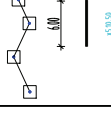

A Festsetzungen durch Planzeichen

Geltungsbereich

Baugrenze

Zufahrt/Stellplätze/
Container

Private Grünfläche/Weide für Rinder

zu rodende Gehölze in der Zeit
zwischen 1.10. bis 28.02.

bestehende Gehölze - zu erhalten
bzw. bei Ausfall zu ersetzen



Gemeinde Dasing

Einbezugssatzung

"Hinterheimat Flurnummer 840/7"

A 1 Planzeichnung - zeichnerische Festsetzungen

M 1:500


15.06.2021

Ziel der Ausgleichsfläche:
Streuobstbestände im Komplex mit intensiv bis
extensiv genutztem Grünland junge Ausprägung

Ausgangssituation:
die Fläche Fl. Nr. 299 Gem. Harthausen wird als
Grünland/Weide genutzt

Umsetzung:
das Grünland ist für eine Einsaat vorzubereiten
und mit einer Regio-Saatgutmischung, artenreiches
Grünland wie von Rieger-Hofmann Fettwiese 3g/qm
anzusäen - Die Empfehlungen des Saatgutherstellers zur
Ansaat sind zu beachten!
Es sind 8 Obstbäume Hochstamm StU 10-12 regionale,
bewährte Sorten jeweils im Abstand von 10m x 10m zu pflanzen,
die Obstbäume sind mit einem Pfahldreibock zu sichern
und mit einem Verbißschutz zu versehen

Pflege:
das Grünland ist mit 1-2 Schnitte im Jahr, ab 15. Juni zu mähen,
keine Düngung, kein Pflanzenschutzmittel- und Herbizideinsatz
das Mähgut ist abzufahren,
die Obstbäume sind dauerhaft zu erhalten und bei Ausfall zu ersetzen
die Obstbäume sind mit einem fachgerechten Erziehungsschnitt und
nach erfolgten Kronenaufbau mit einem Erhaltungsschnitt zu pflegen

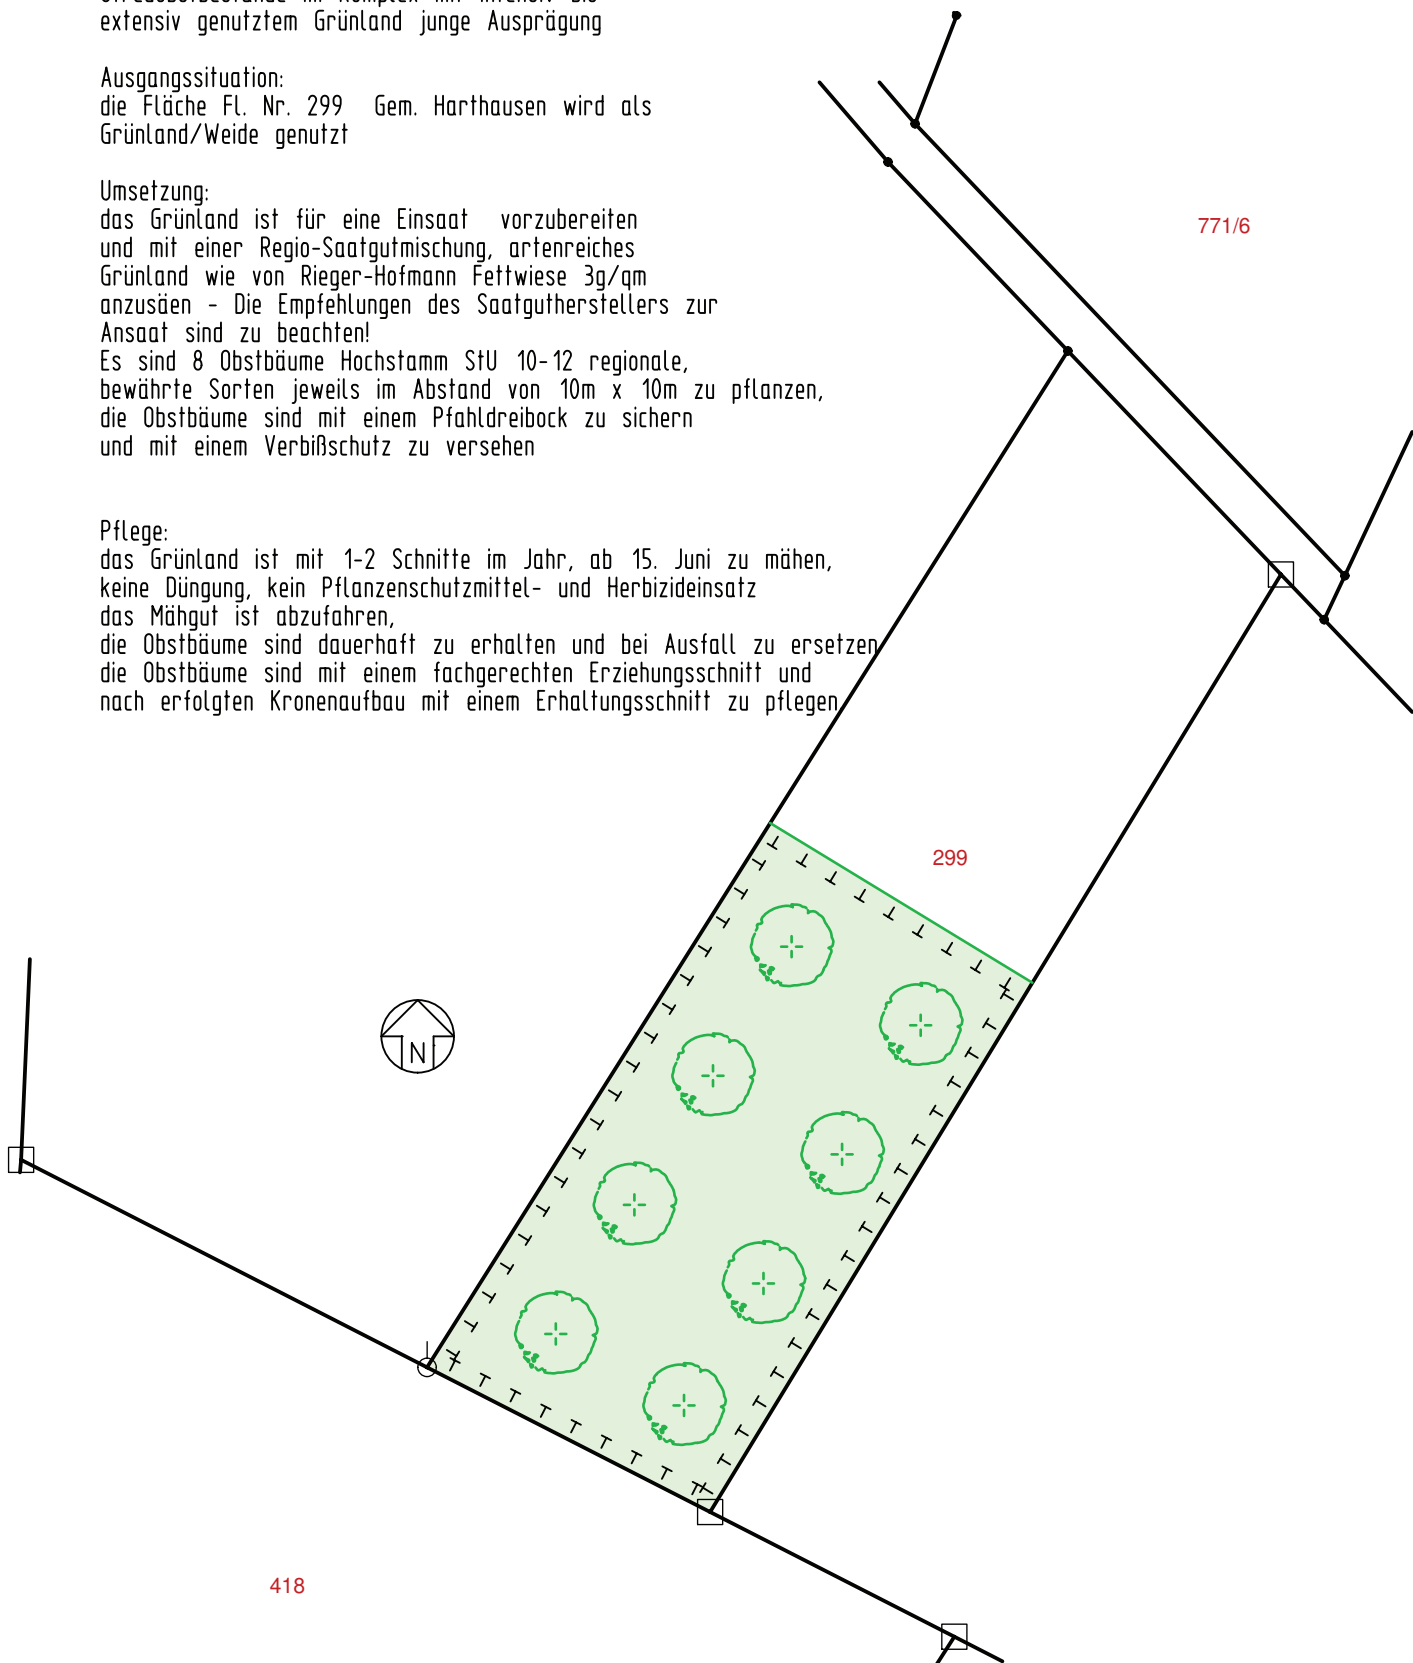

Gemeinde Dasing
Einbezugssatzung
"Hinterheimat Flurnummer 840/7"
A 2 Planzeichnung - Ausgleichsfläche
Teil von Flurnummer 299 Gem. Harthausen
M 1:500 15.06.2021