

Auszug aus dem Liegenschaftskataster

Amt für Digitalisierung, Breitband und Vermessung Aichach

Flurkarte 1 : 1000 zur Bauvorlage nach § 7 Abs. 1 BauVorlV Erstellt am 23.03.2021

Flurstück: 1198 799/11
Gemarkung: Wulfertshausen

Maßstab 1:1000 0 10 20 30 Meter


Amt für Digitalisierung, Breitband und Vermessung Aichach
Münchener Straße 7
86551 Aichach

O. K.

Vervielfältigung nur in analoger Form für den eigenen Gebrauch. Zur Maßentnahme nur bedingt geeignet.
Geschäftszeichen: ehl


Geändert / Ergänz	Index	Datum / gez.
Baufreigabe	0	
	A	
	B	
	C	
Projekt Neubau eines Einfamilienhauses mit Doppelgarage Kirchstraße 34 86316 Wulfertshausen	Sämtliche Maße sind vor Beginn der Ausführung auf der Baustelle eigenverantwortlich zu prüfen und mit den Statikplänen, den Installationsplänen der Fachplaner für Haustechnik, der Ausführungsplanung und dem Brandschutzkonzept abzugleichen. Abweichungen sind der Bauleitung und dem Architekten unverzüglich anzuzeigen. Dieser Plan darf ohne Zustimmung von DAVIDE CONTI ARCHITEKTUR nicht verwendet, noch in Ausschnitten kopiert, oder an Dritte weitergegeben werden.	
Zeichnung Dachaufsicht Alternativer Vorschlag "Variante 2"	Datum	20.07.2021
	Maßstab	1 : 1000
	gez.	mc
		DCA DAVIDE CONTI ARCHITEKTUR Imhofstraße 74, 86159 Augsburg nachricht@davideconti.de +49 (0) 821 242 652 90 +49 (0) 821 242 652 91

VORABZUG
20.07.2021

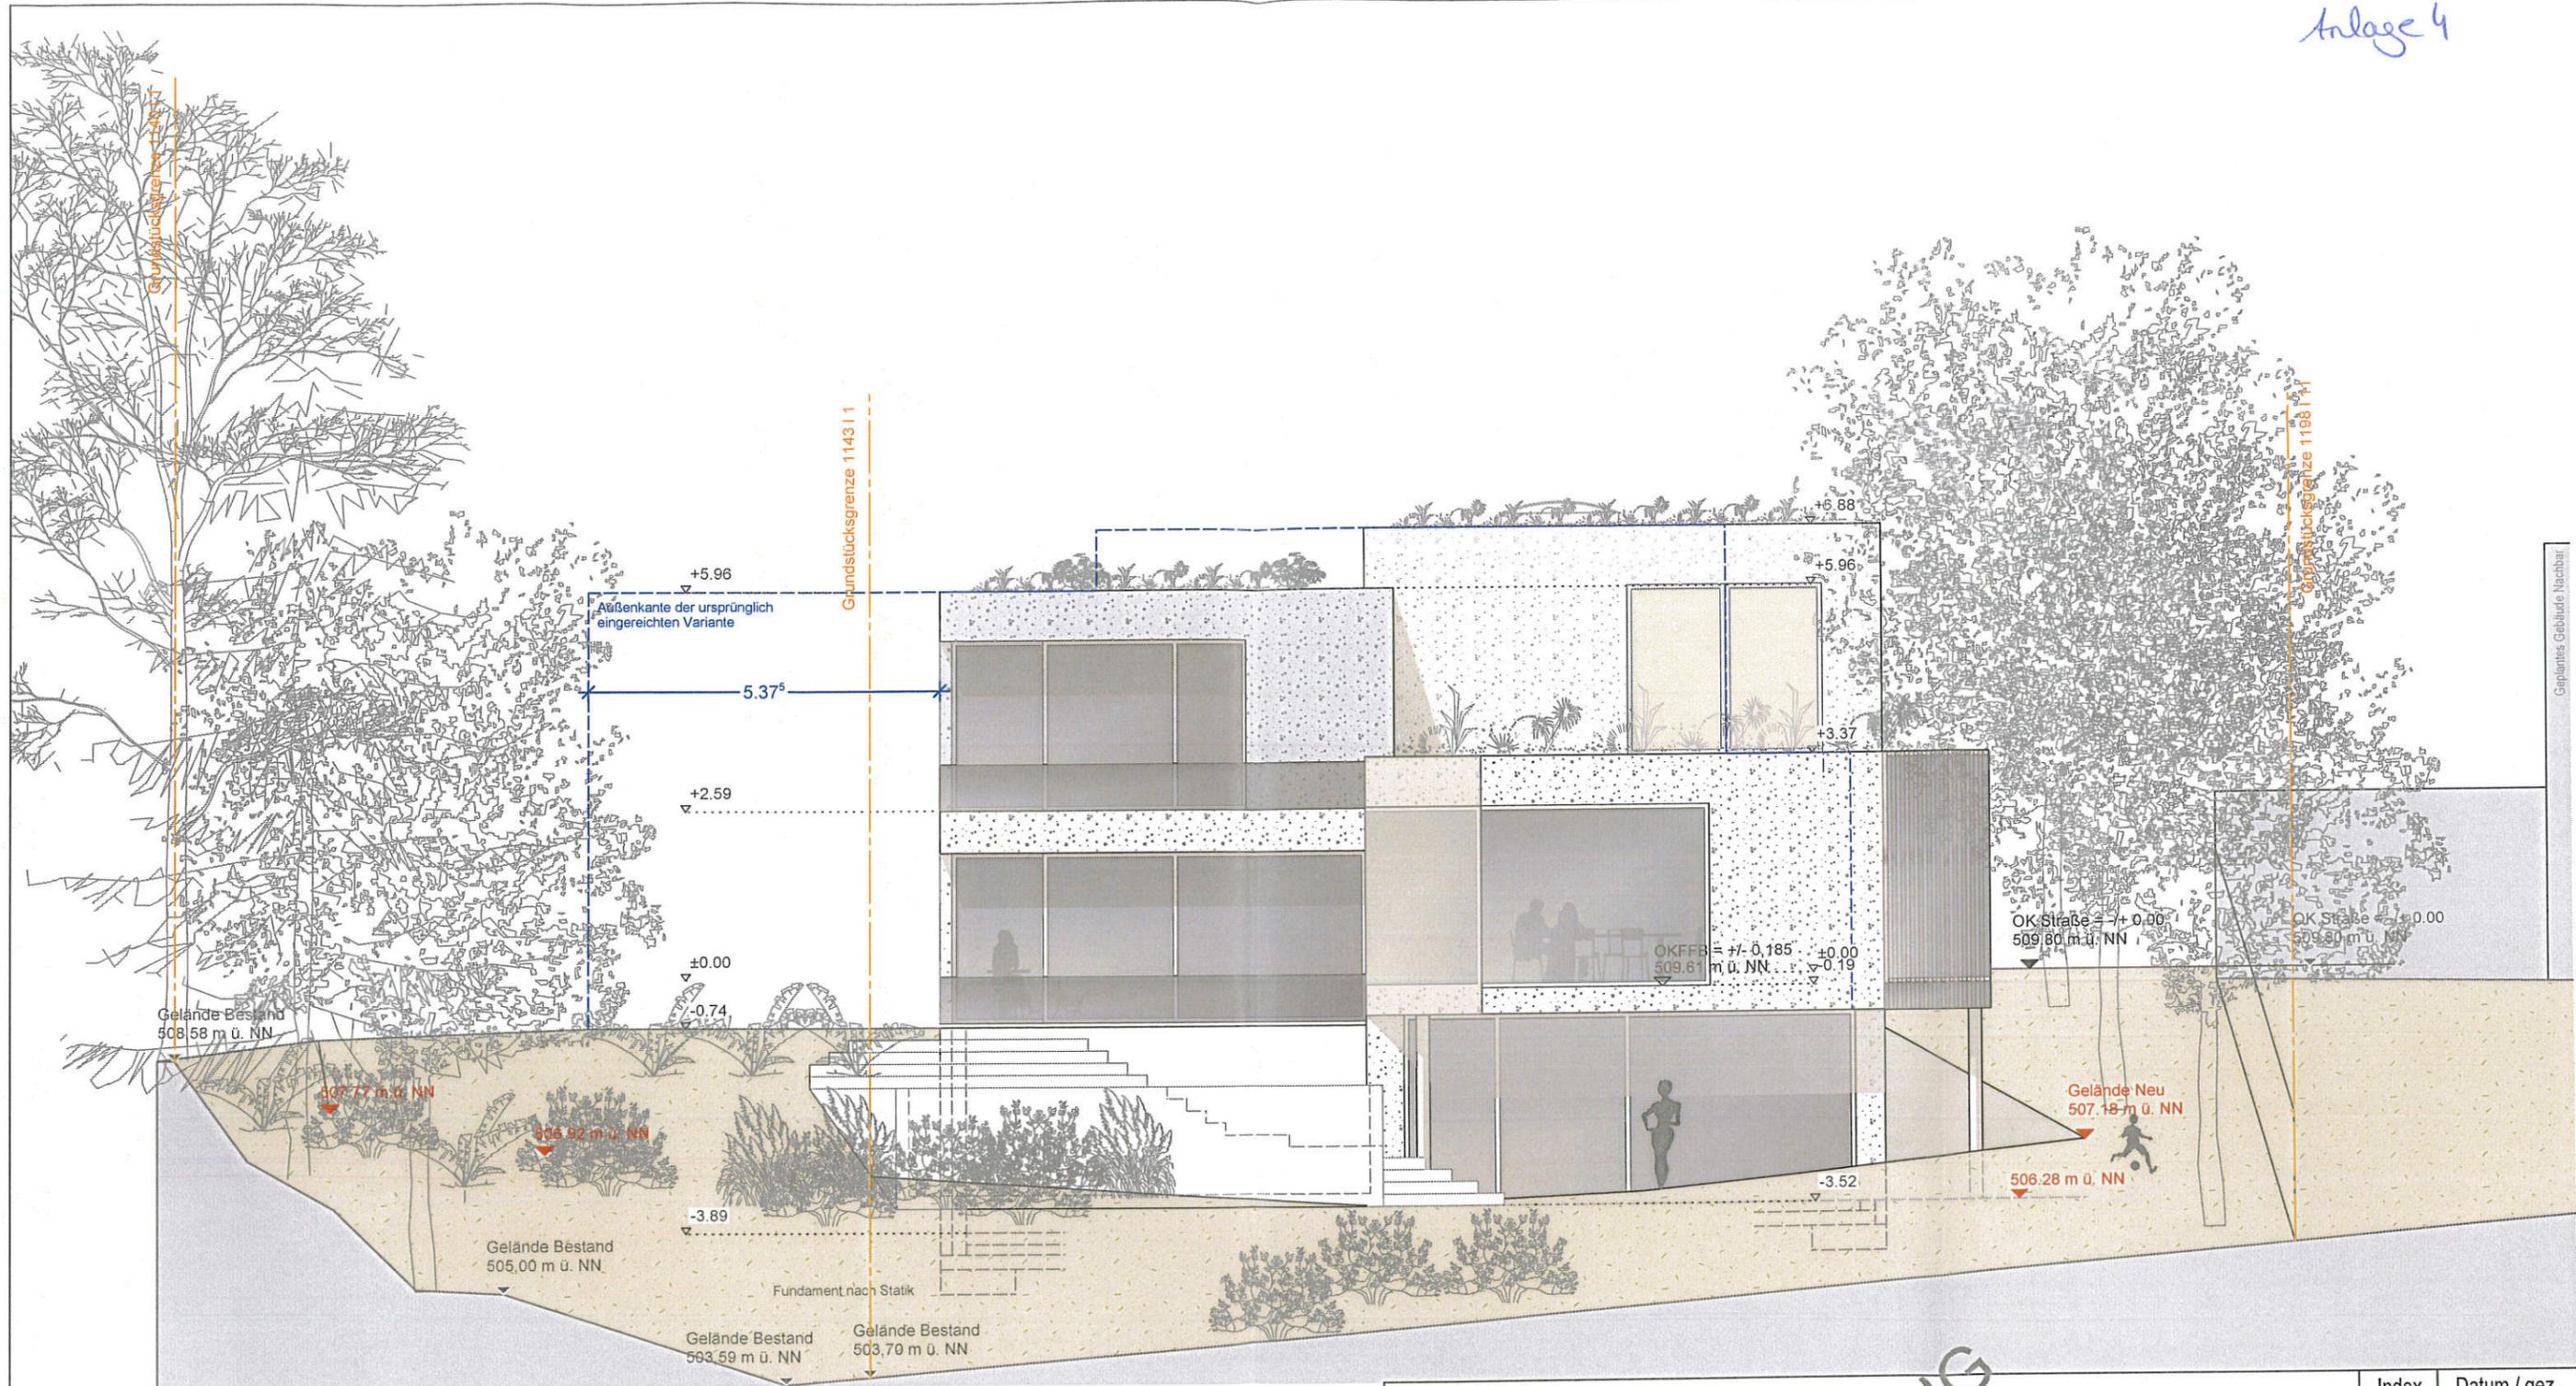

Geändert / Ergnzt	Index	Datum / gez.
Baufreigabe	0	
	A	
	B	
	C	
Projekt Neubau eines Einfamilienhauses mit Doppelgarage KirchstraÙe 34 86316 Wulfertshausen	Smtliche MaÙe sind vor Beginn der Ausfhrung auf der Baustelle eigenverantwortlich zu prfen und mit den Statikplnen, den Installationsplnen der Fachplaner fr Haustechnik, der Ausfhrungsplanung und dem Brandschutzkonzept abzugleichen. Abweichungen sind der Bauleitung und dem Architekten unverzglich anzuzeigen. Dieser Plan darf ohne Zustimmung von DAVIDE CONTI ARCHITEKTUR nicht verwendet, noch in Ausschnitten kopiert, oder an Dritte weitergegeben werden.	
Zeichnung Ansicht Sd Alternativer Vorschlag "Variante 2"	Datum 20.07.2021	Datum 20.07.2021
MaÙstab 1 : 200	gez. mc	DCA DAVIDE CONTI ARCHITEKTUR ImhofstraÙe 74, 86159 Augsburg nachricht@davideconti.de +49 (0) 821 242 652 90 +49 (0) 821 242 652 91

VORABZUG
20.07.2021

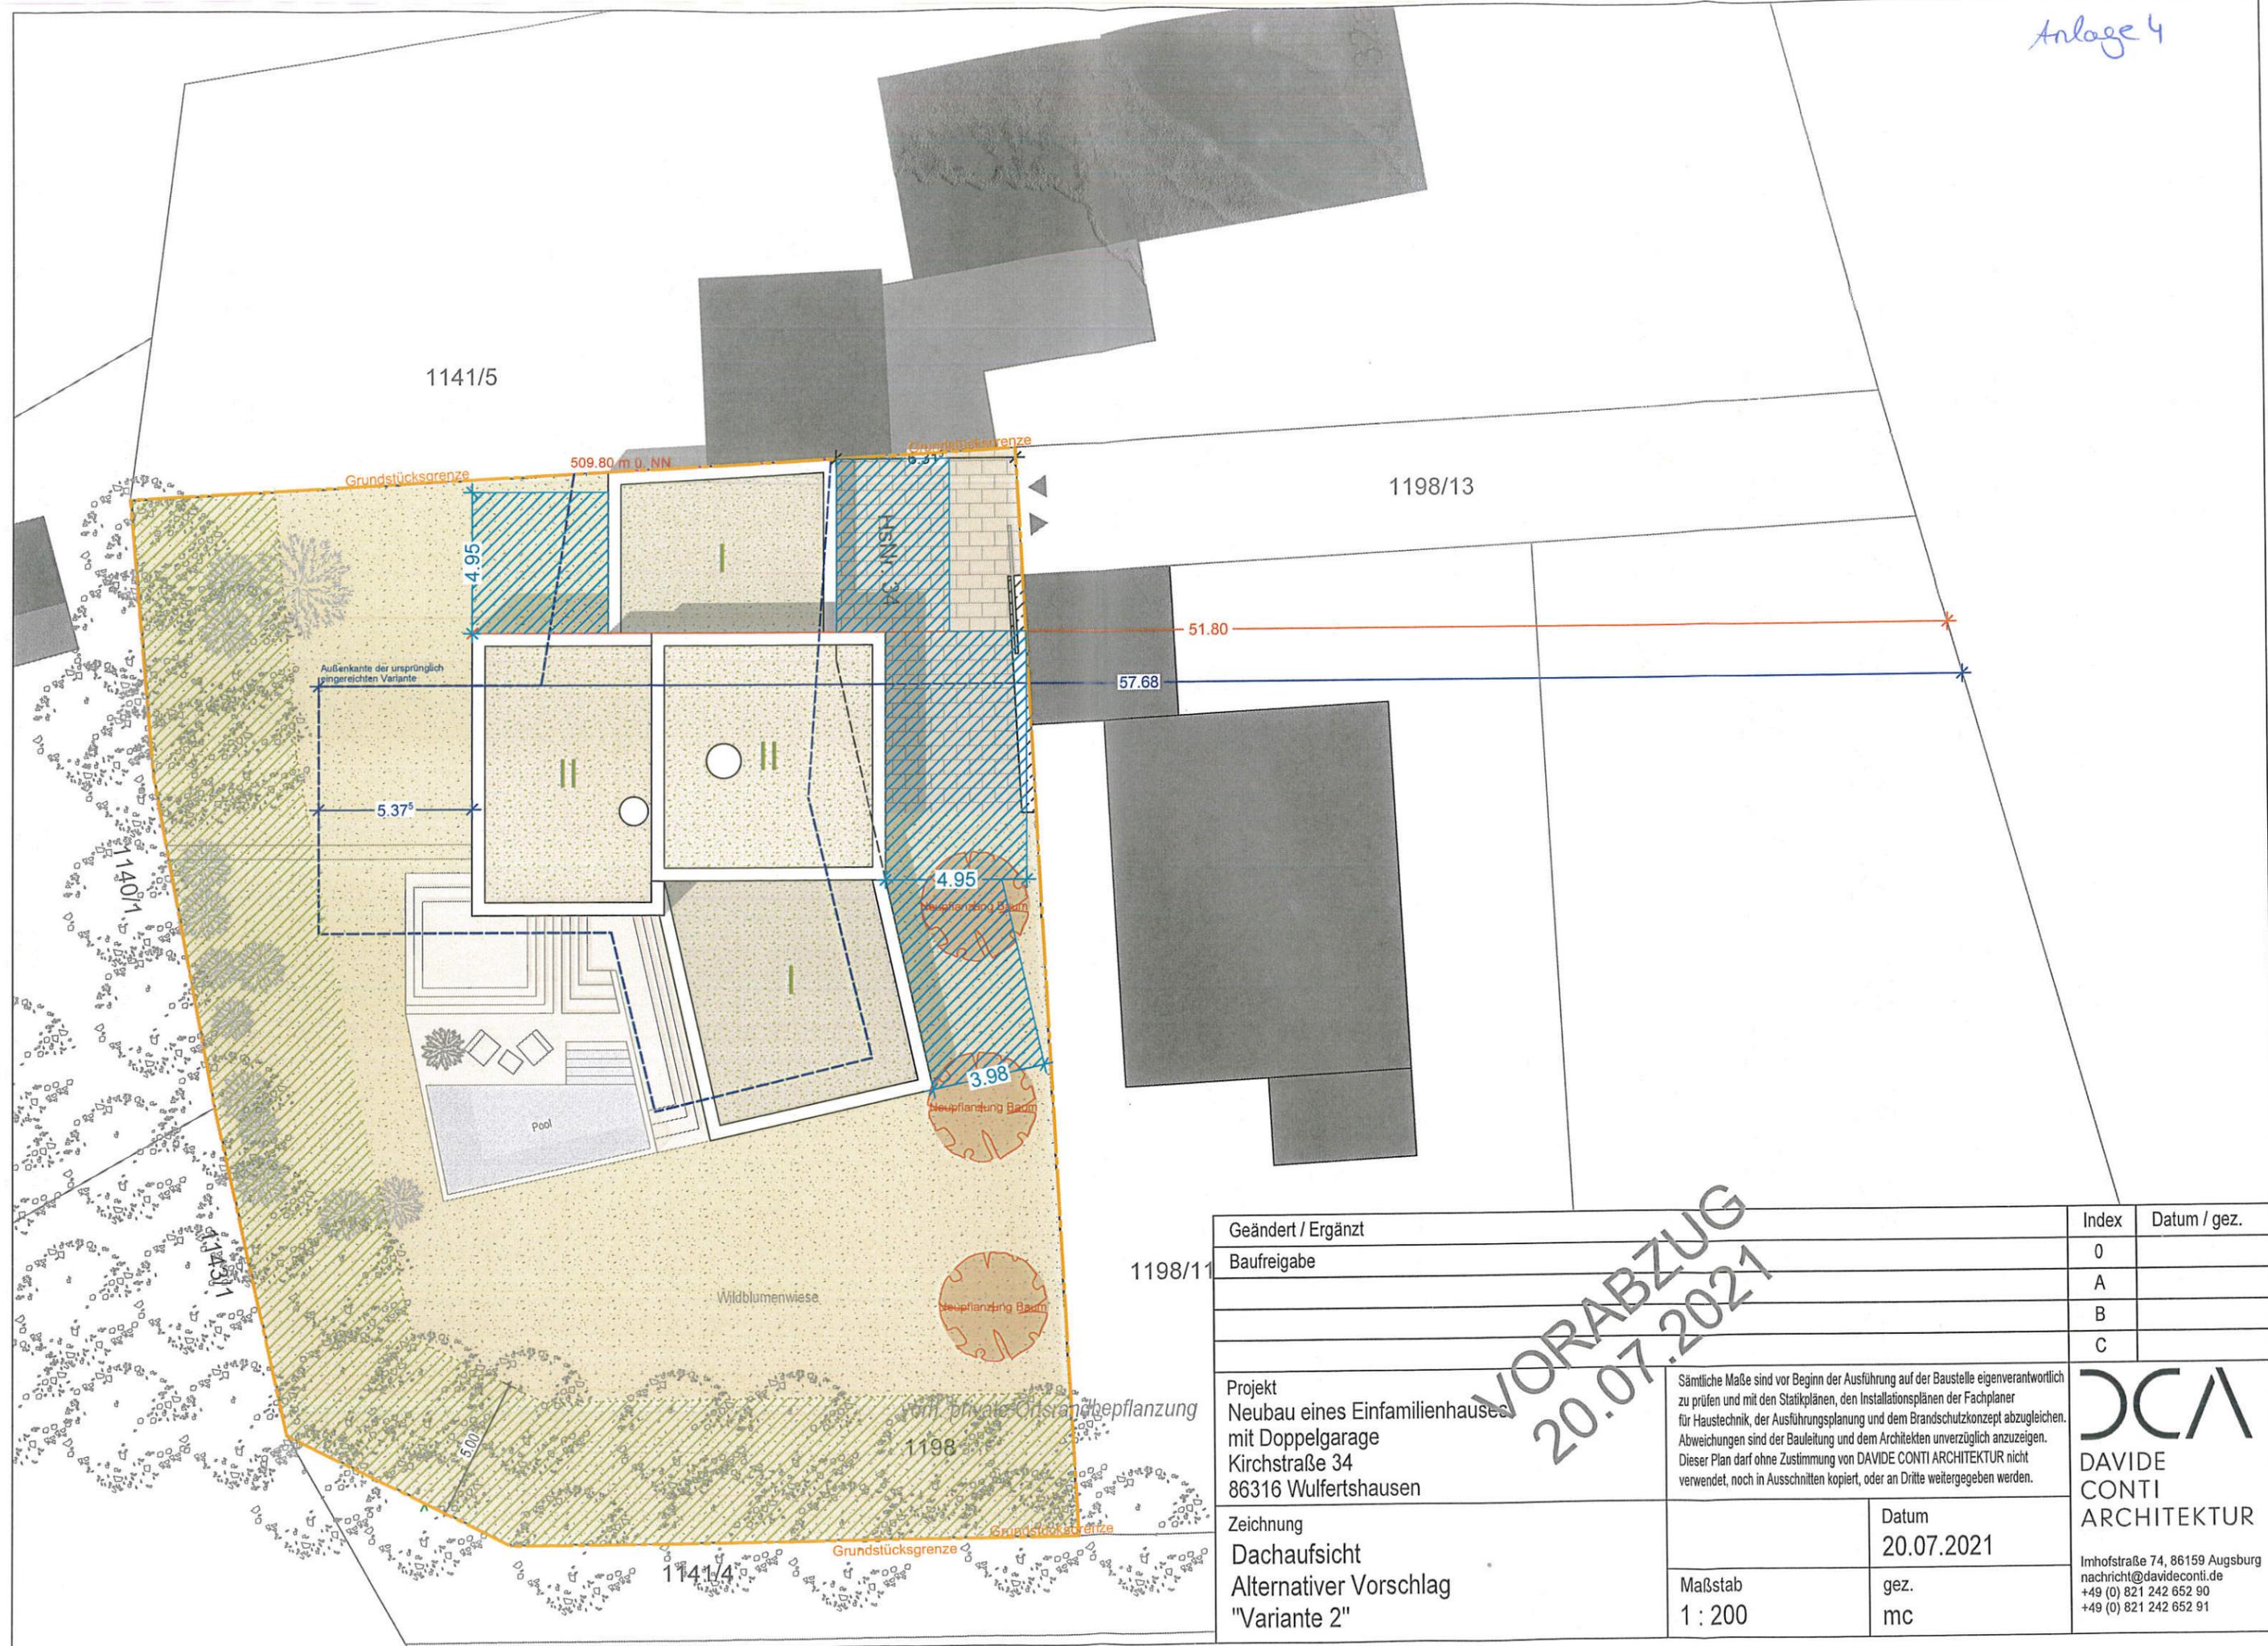

1198/14

Geändert / Ergnzt	Index	Datum / gez.
Baufreigabe	0	
	A	
	B	
	C	

Projekt Neubau eines Einfamilienhauses mit Doppelgarage Kirchstrae 34 86316 Wulfertshausen		Smtliche Mae sind vor Beginn der Ausfhrung auf der Baustelle eigenverantwortlich zu prfen und mit den Statikplnen, den Installationsplnen der Fachplaner fr Haustechnik, der Ausfhrungsplanung und dem Brandschutzkonzept abzugleichen. Abweichungen sind der Bauleitung und dem Architekten unverzglich anzuzeigen. Dieser Plan darf ohne Zustimmung von DAVIDE CONTI ARCHITEKTUR nicht verwendet, noch in Ausschnitten kopiert, oder an Dritte weitergegeben werden.	 DAVIDE CONTI ARCHITEKTUR
Zeichnung Dachaufsicht Alternativer Vorschlag "Variante 2"	Datum 20.07.2021		
Mastab 1 : 200	gez. mc	Imhofstrae 74, 86159 Augsburg nachricht@davideconti.de +49 (0) 821 242 652 90 +49 (0) 821 242 652 91	

VORABZUG
20.07.2021