



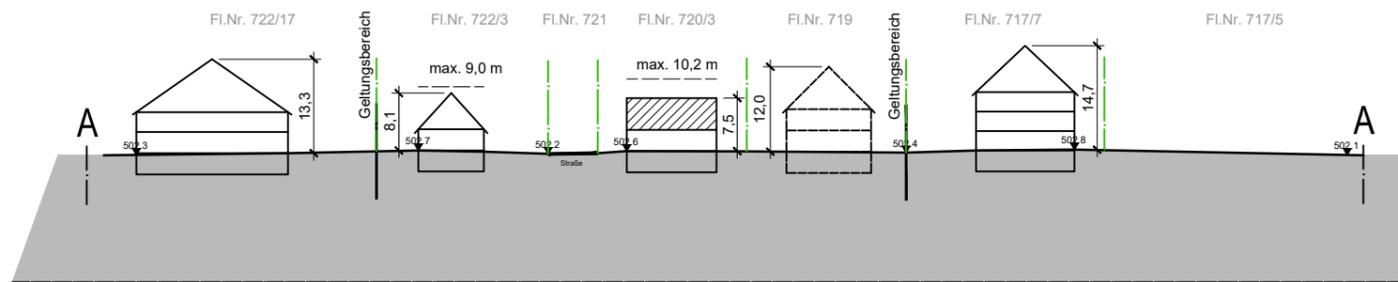

Geländeschnitt A - A

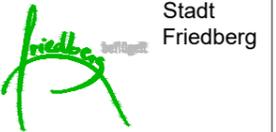


Aufstellung



Bebauungsplan "Nr. 51/VI" Stadt Friedberg

für das Gebiet östlich und westlich der nördlichen
Karl-Lindner Straße, südlich der Martin-Luther-Straße
und nördlich des Hagelmühlweges

Schnitt A - A
im Maßstab 1:1000 in der Fassung vom 30.09.2021

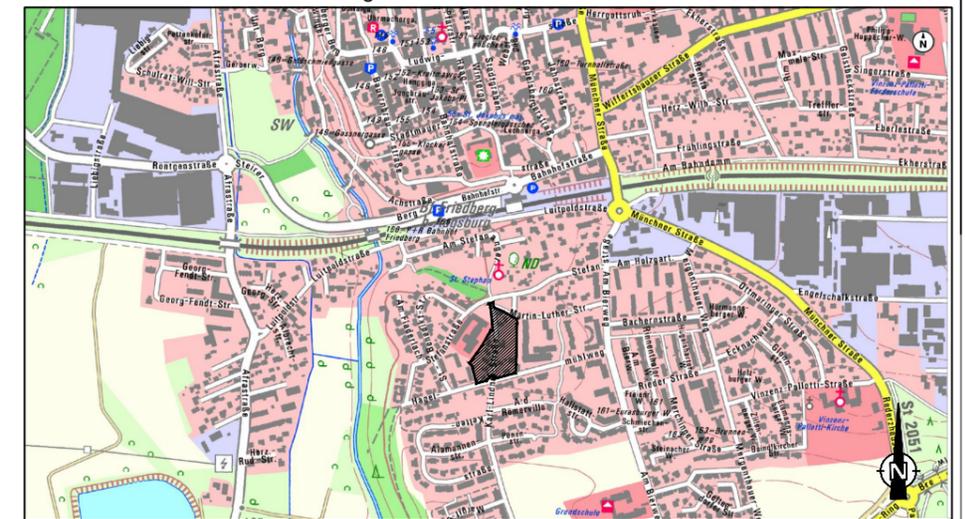

Kartgrundlage: TK 25 Bayerisches Landesvermessungsamt

Übersichtsplan 1: 25.000

Für die Planung:
Baureferat

Planungsbüro

Lillian Sedlmair
Baureferentin

Kling Consult GmbH

Diese Satzung (Planzeichnung, Zeichenerklärung und textliche Festsetzungen) wird hiermit
ausgefertigt:

Stadt Friedberg
Friedberg,

Roland Eichmann
Erster Bürgermeister

