


Anlage 42 Schallschutzwand

Maßstab

1:103,2



Verlauf Schallschutzwand nach Anlage 2-Plan

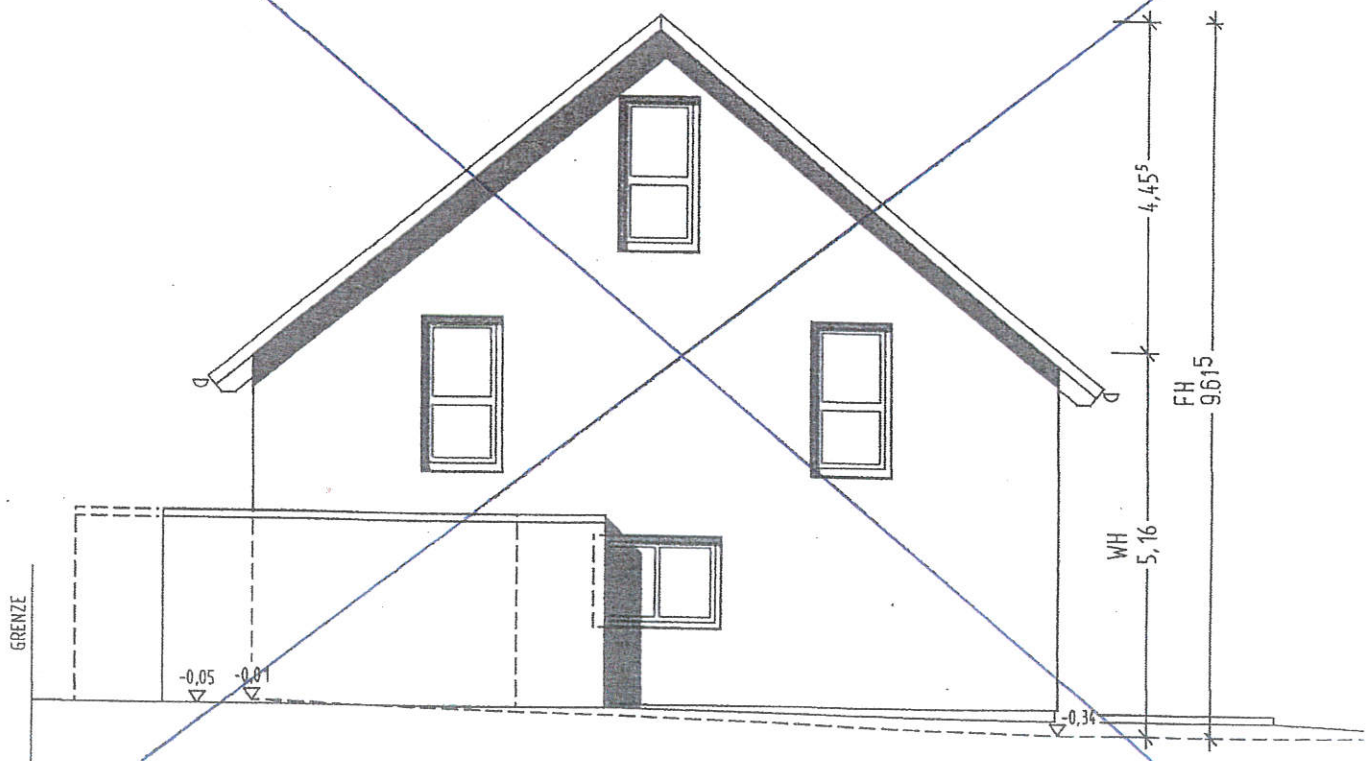

ANSICHT VON WESTEN