


1: 103,1



ABWICKLUNG GRUNDLEITUNG M 1:131,3

Anlage 4b

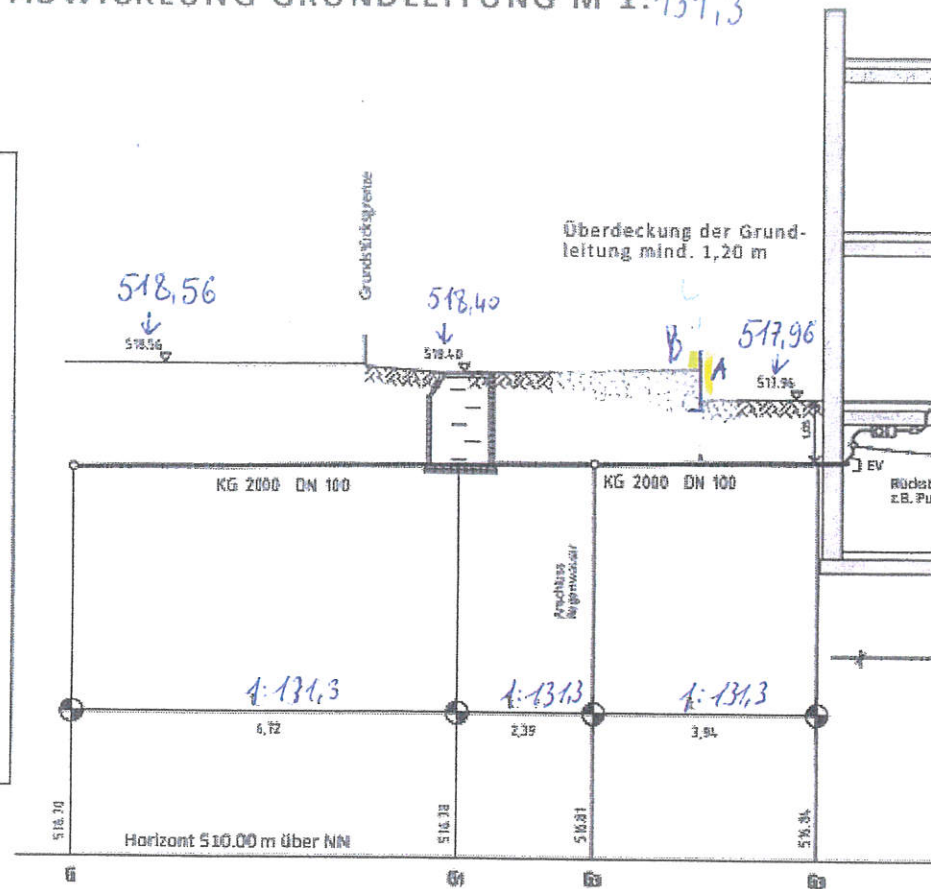

Höhe der
L-Steine

Maßstab 1:131,3
Höhe:

• L-Stein: 1 m

• B: 30 cm

• A: 73 cm

• Absturzschutz(C): 70 cm

EINGANG ABLS
20. Sep. 2021
Stadt Friedberg
Bürgermeisterin