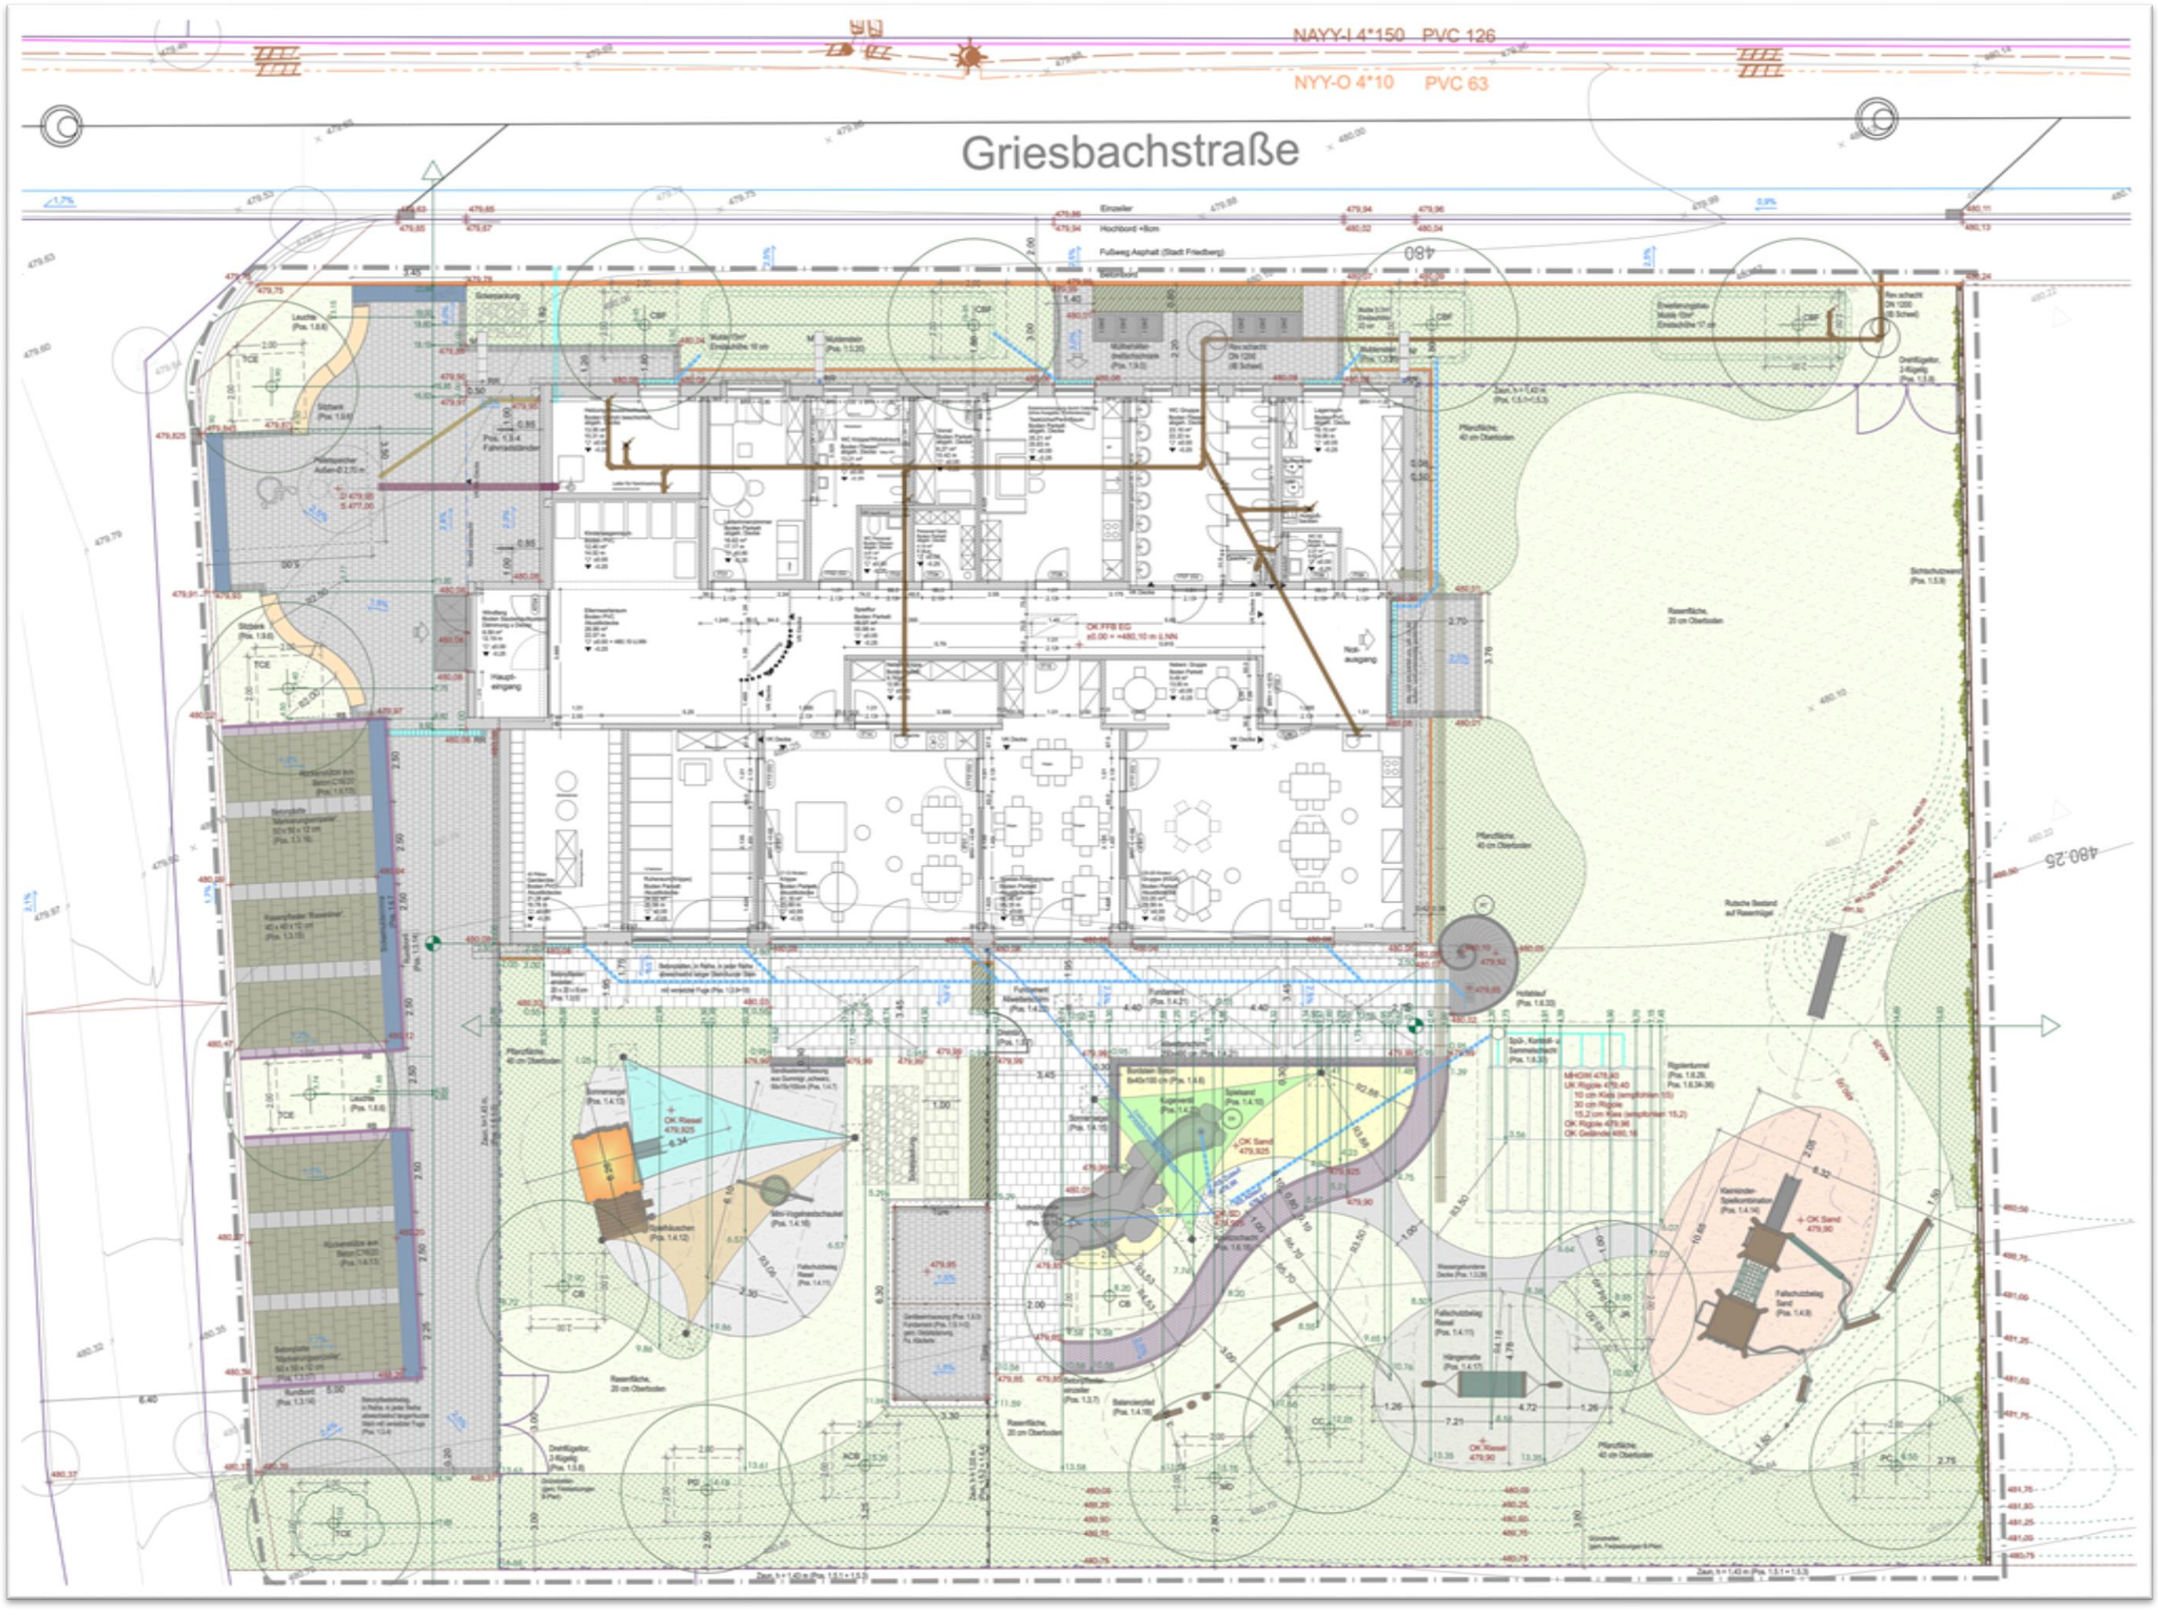

NAYY-I 4*150 PVC 126
NYY-O 4*10 PVC 63
Griesbachstraße
Einzeiler
Hochbord +8cm
Fußweg Asphalt (Stadt Friedberg)
480
Pflanzfläche, 40 cm Oberboden
Rasenfläche, 20 cm Oberboden
Schachtschieber
Rutsche Bestand auf Rasenhügel
Pflanzfläche, 40 cm Oberboden
Rasenfläche, 20 cm Oberboden
Pflanzfläche, 40 cm Oberboden
Rasenfläche, 20 cm Oberboden
Pflanzfläche, 40 cm Oberboden
Rasenfläche, 20 cm Oberboden
Haupteingang
Nebenausgang
Rundbank
Drehtellgeflecht, 3-Kipplig
Rasenfläche, 20 cm Oberboden
Rasenfläche, 20 cm Oberboden
Rasenfläche, 20 cm Oberboden