


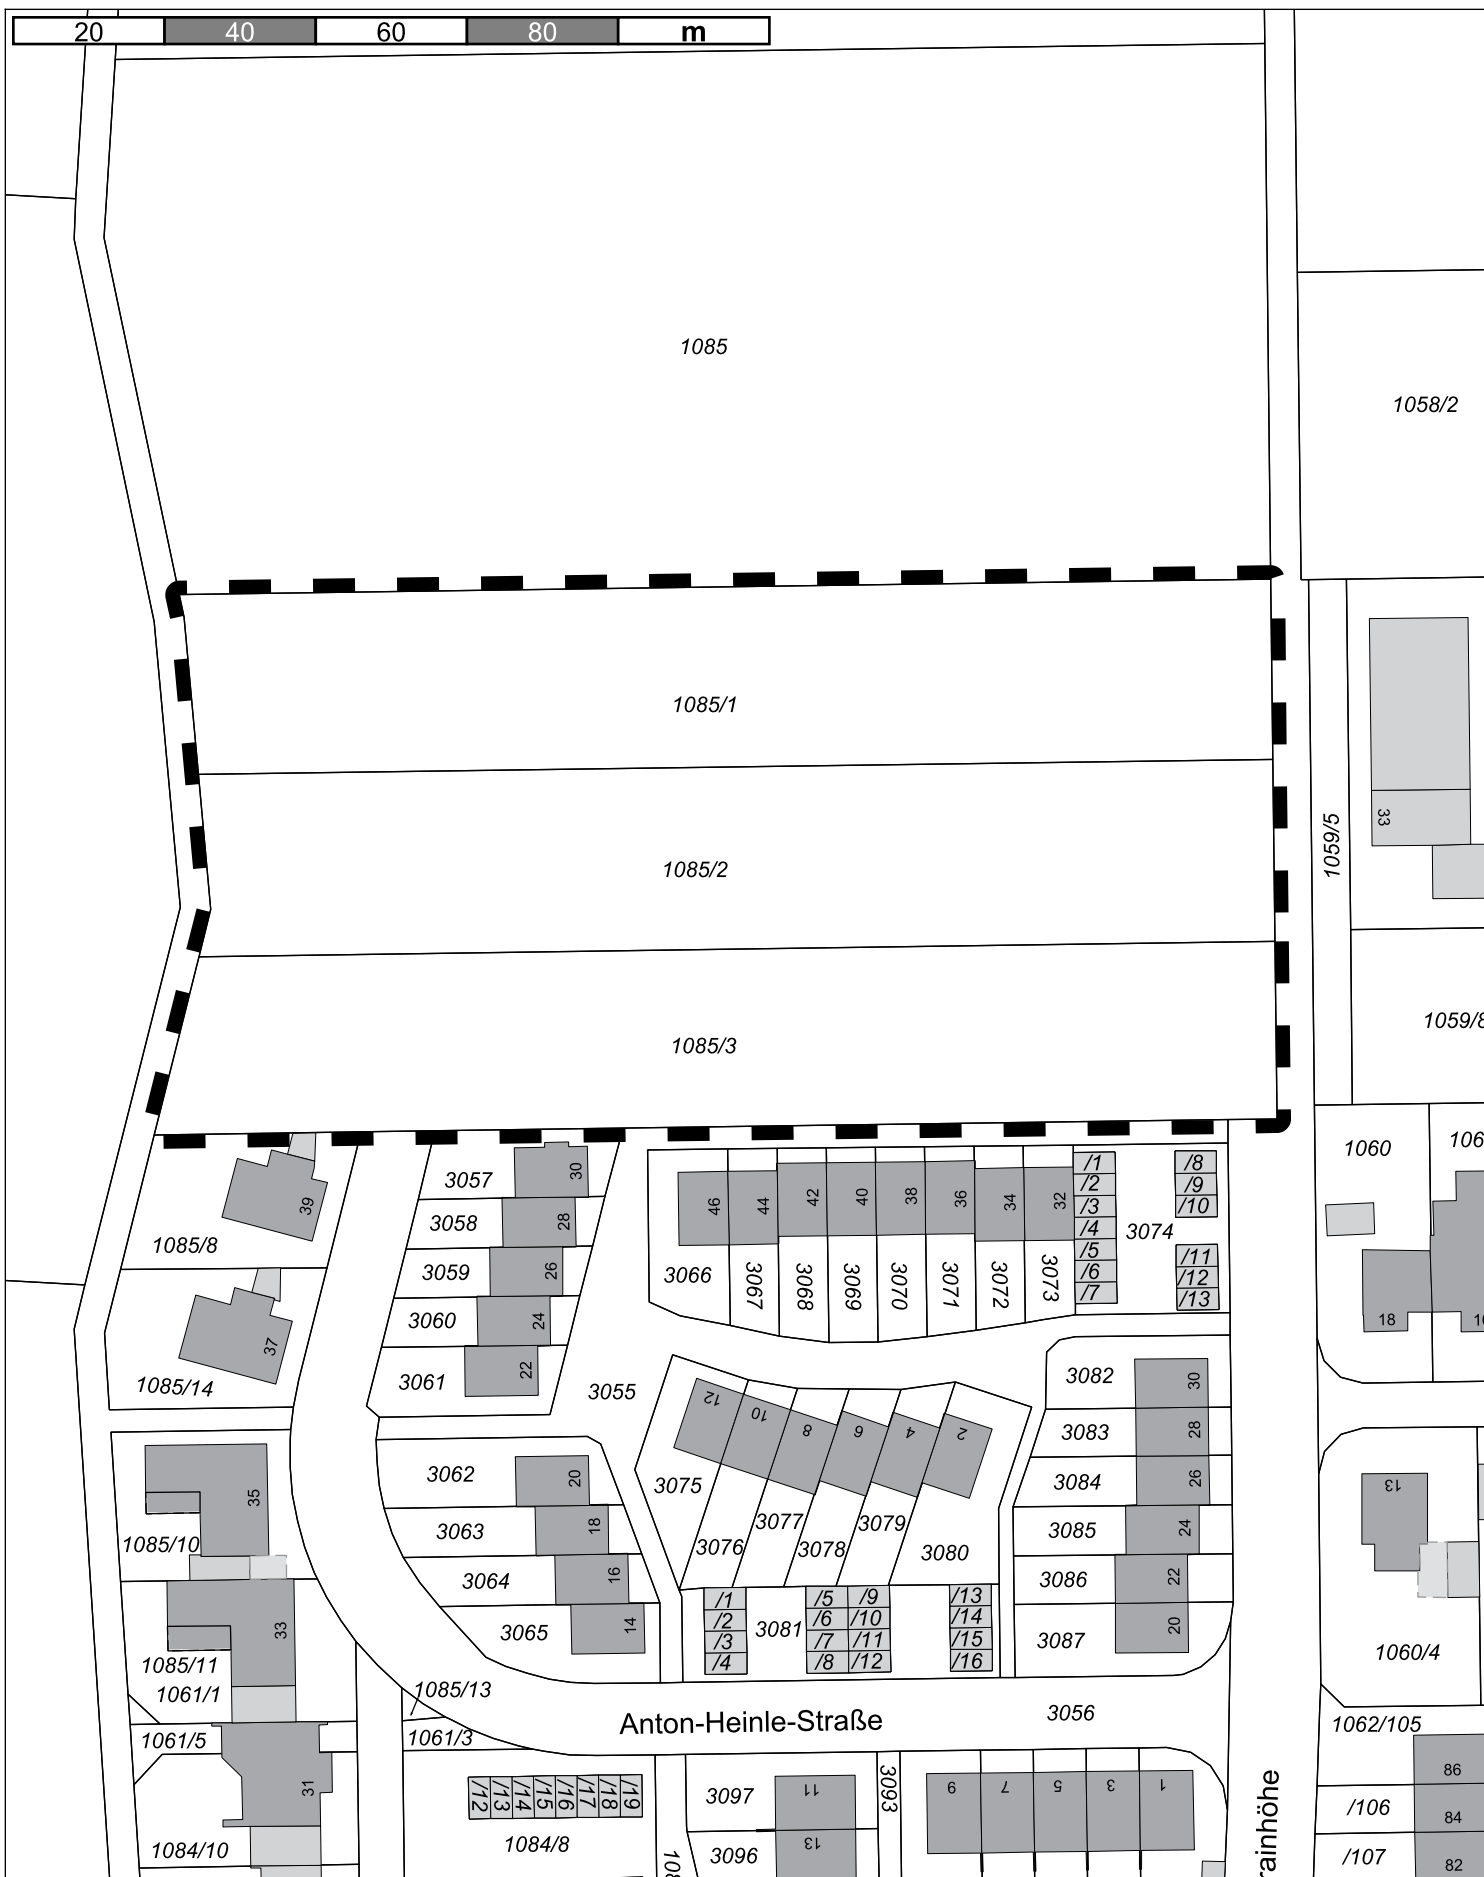

Geltungsbereich - Bebauungsplan Nr. 55 b

für das Gebiet nördlich der Anton-Heinle-Straße und westlich der Lechrainhöhe in Friedberg

