

Grundriss OG 1:100

**Amt für Digitalisierung, Breitband und Vermessung Aichach**  
 Münchener Straße 7  
 86551 Aichach


**Auszug aus dem Liegenschaftskataster**  
 Flurkarte 1 : 1000  
 zur Bauvorlage nach § 7 Abs. 1 BauVorV  
 Erstellt am 09.03.2021

Flurstück: 365/7  
 Gemarkung: Friedberg

Gemeinde: Stadt Friedberg  
 Landkreis: Aichach-Friedberg  
 Bezirk: Schwaben



Lageplan 1:1000

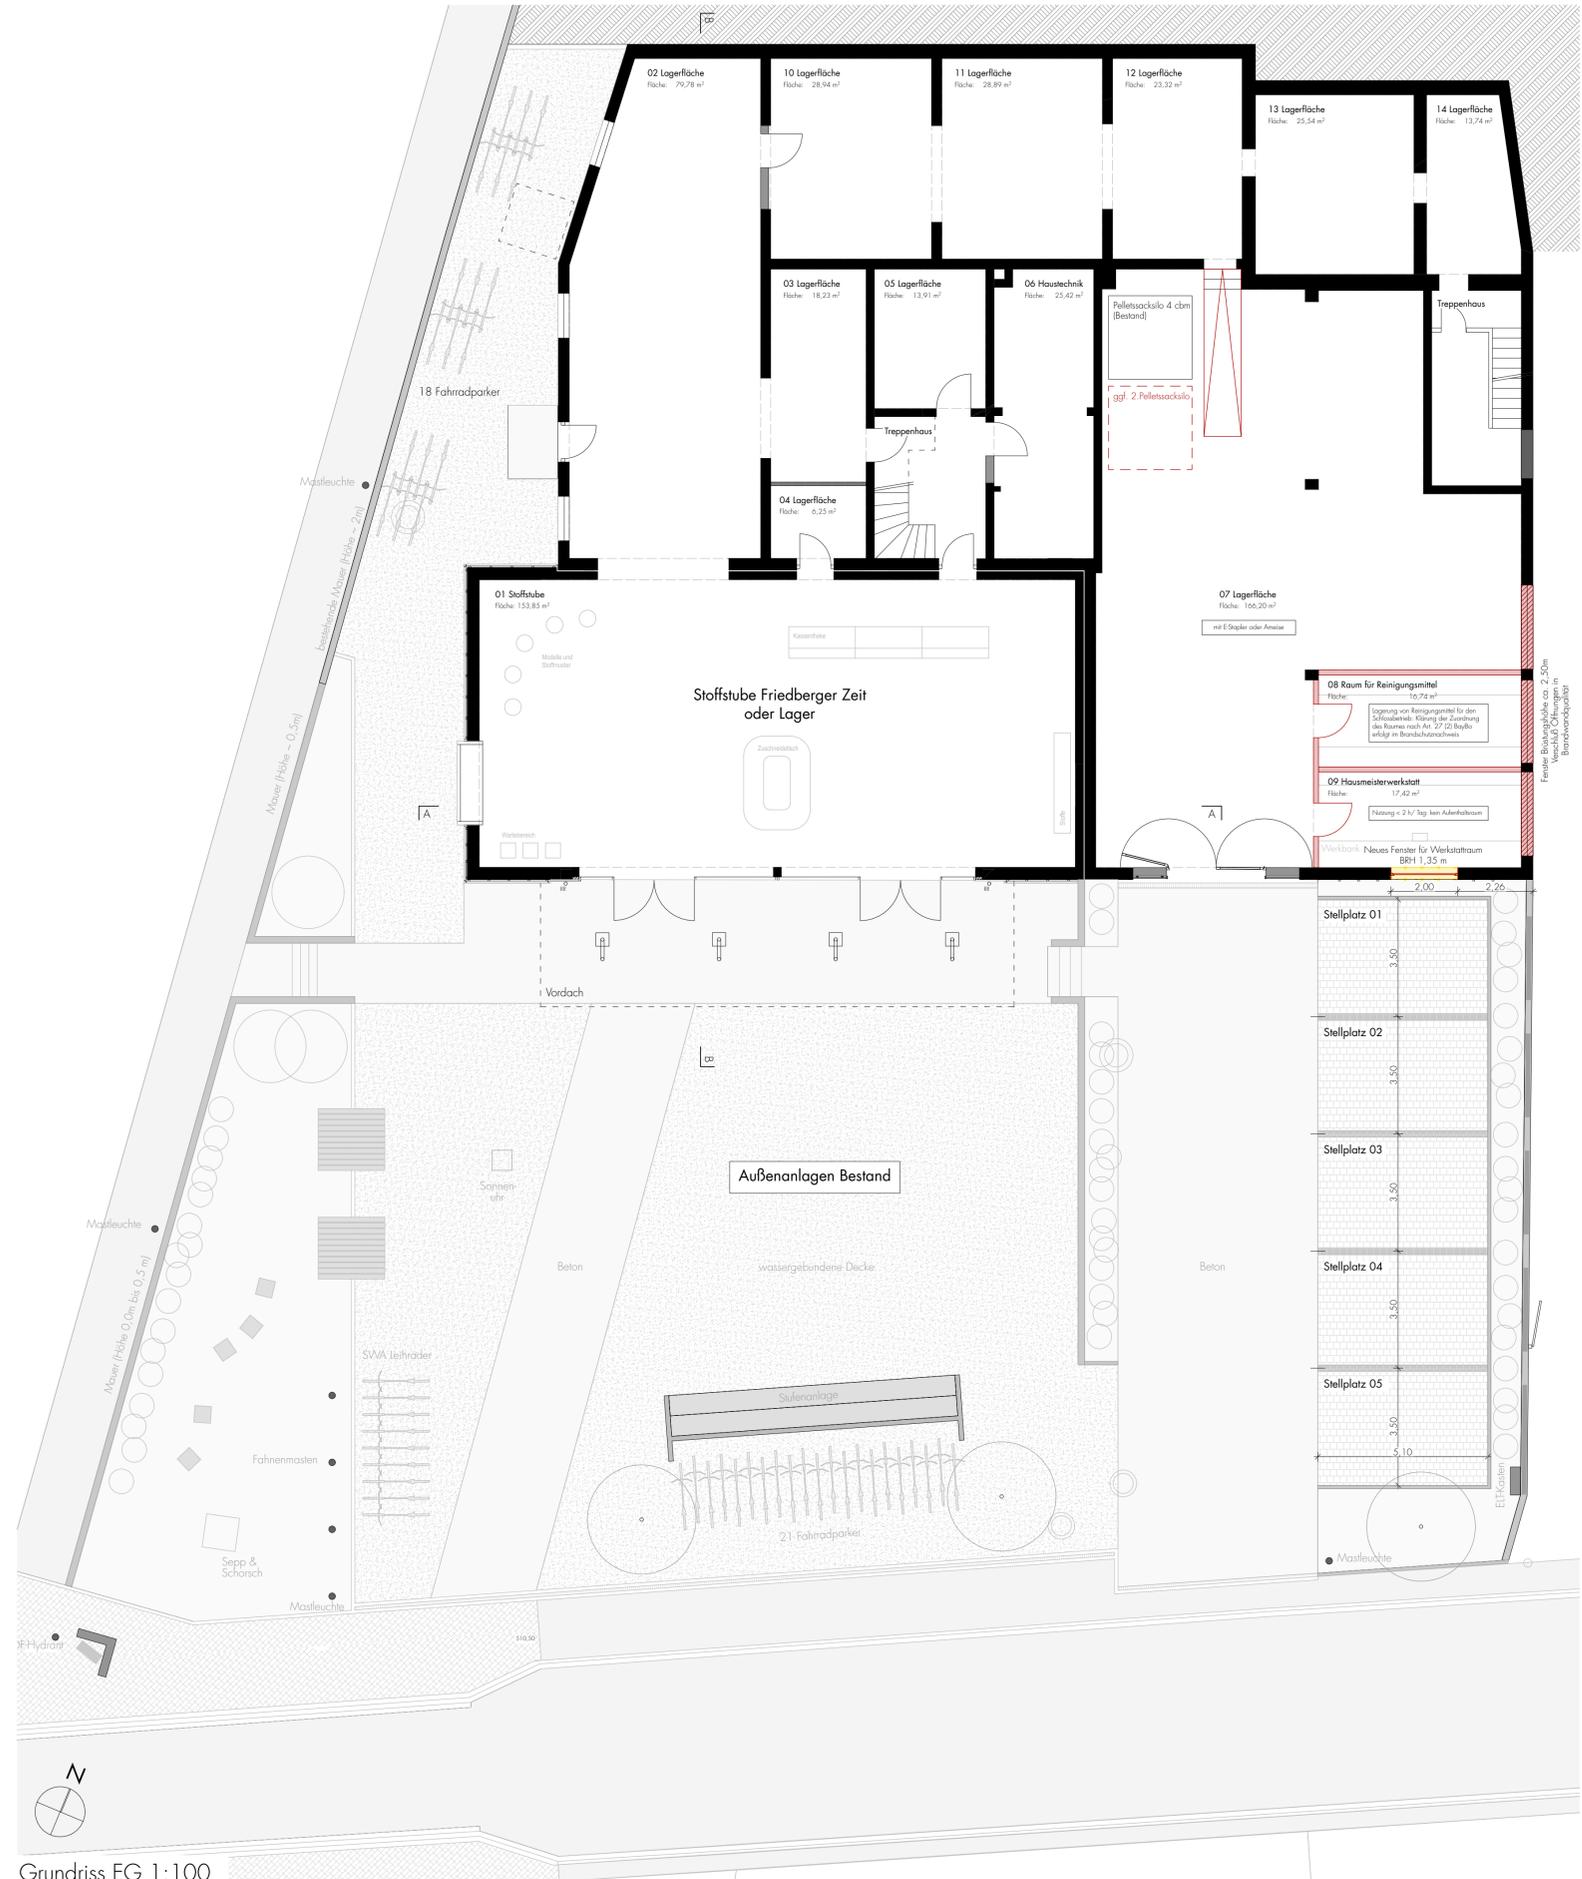

Grundriss EG 1:100

- Neubau
- Abbruch
- Bestand

Die Pläne wurden auf Grundlage der Genehmigungspläne des Architekturbüros Schuller & Thom (06.06.2019) erstellt. Der Bestand wurde nicht vermessen.

**Genehmigungsplan** 01

**Bauvorhaben**  
 Nutzungsänderung zu Lagerflächen und Räumen für Personal und Technik, Einbauten, Verschluss Brandwand  
 Flurstück 365/7 und 365/9  
 Burgwallstraße 5  
 86316 Friedberg

**Bauherr und Grundstückseigentümer**  
 Stadt Friedberg  
 Marienplatz 5  
 86316 Friedberg

**Nachbarn**  
 Flurstück 365  
 Mirjam u. Willi Weißgerber

Flurstück 354/2, 366/5, 366/6, 1314/2  
 Stadt Friedberg

**Grundrisse, Lageplan** 1:100, 1:1000

10.08.2021