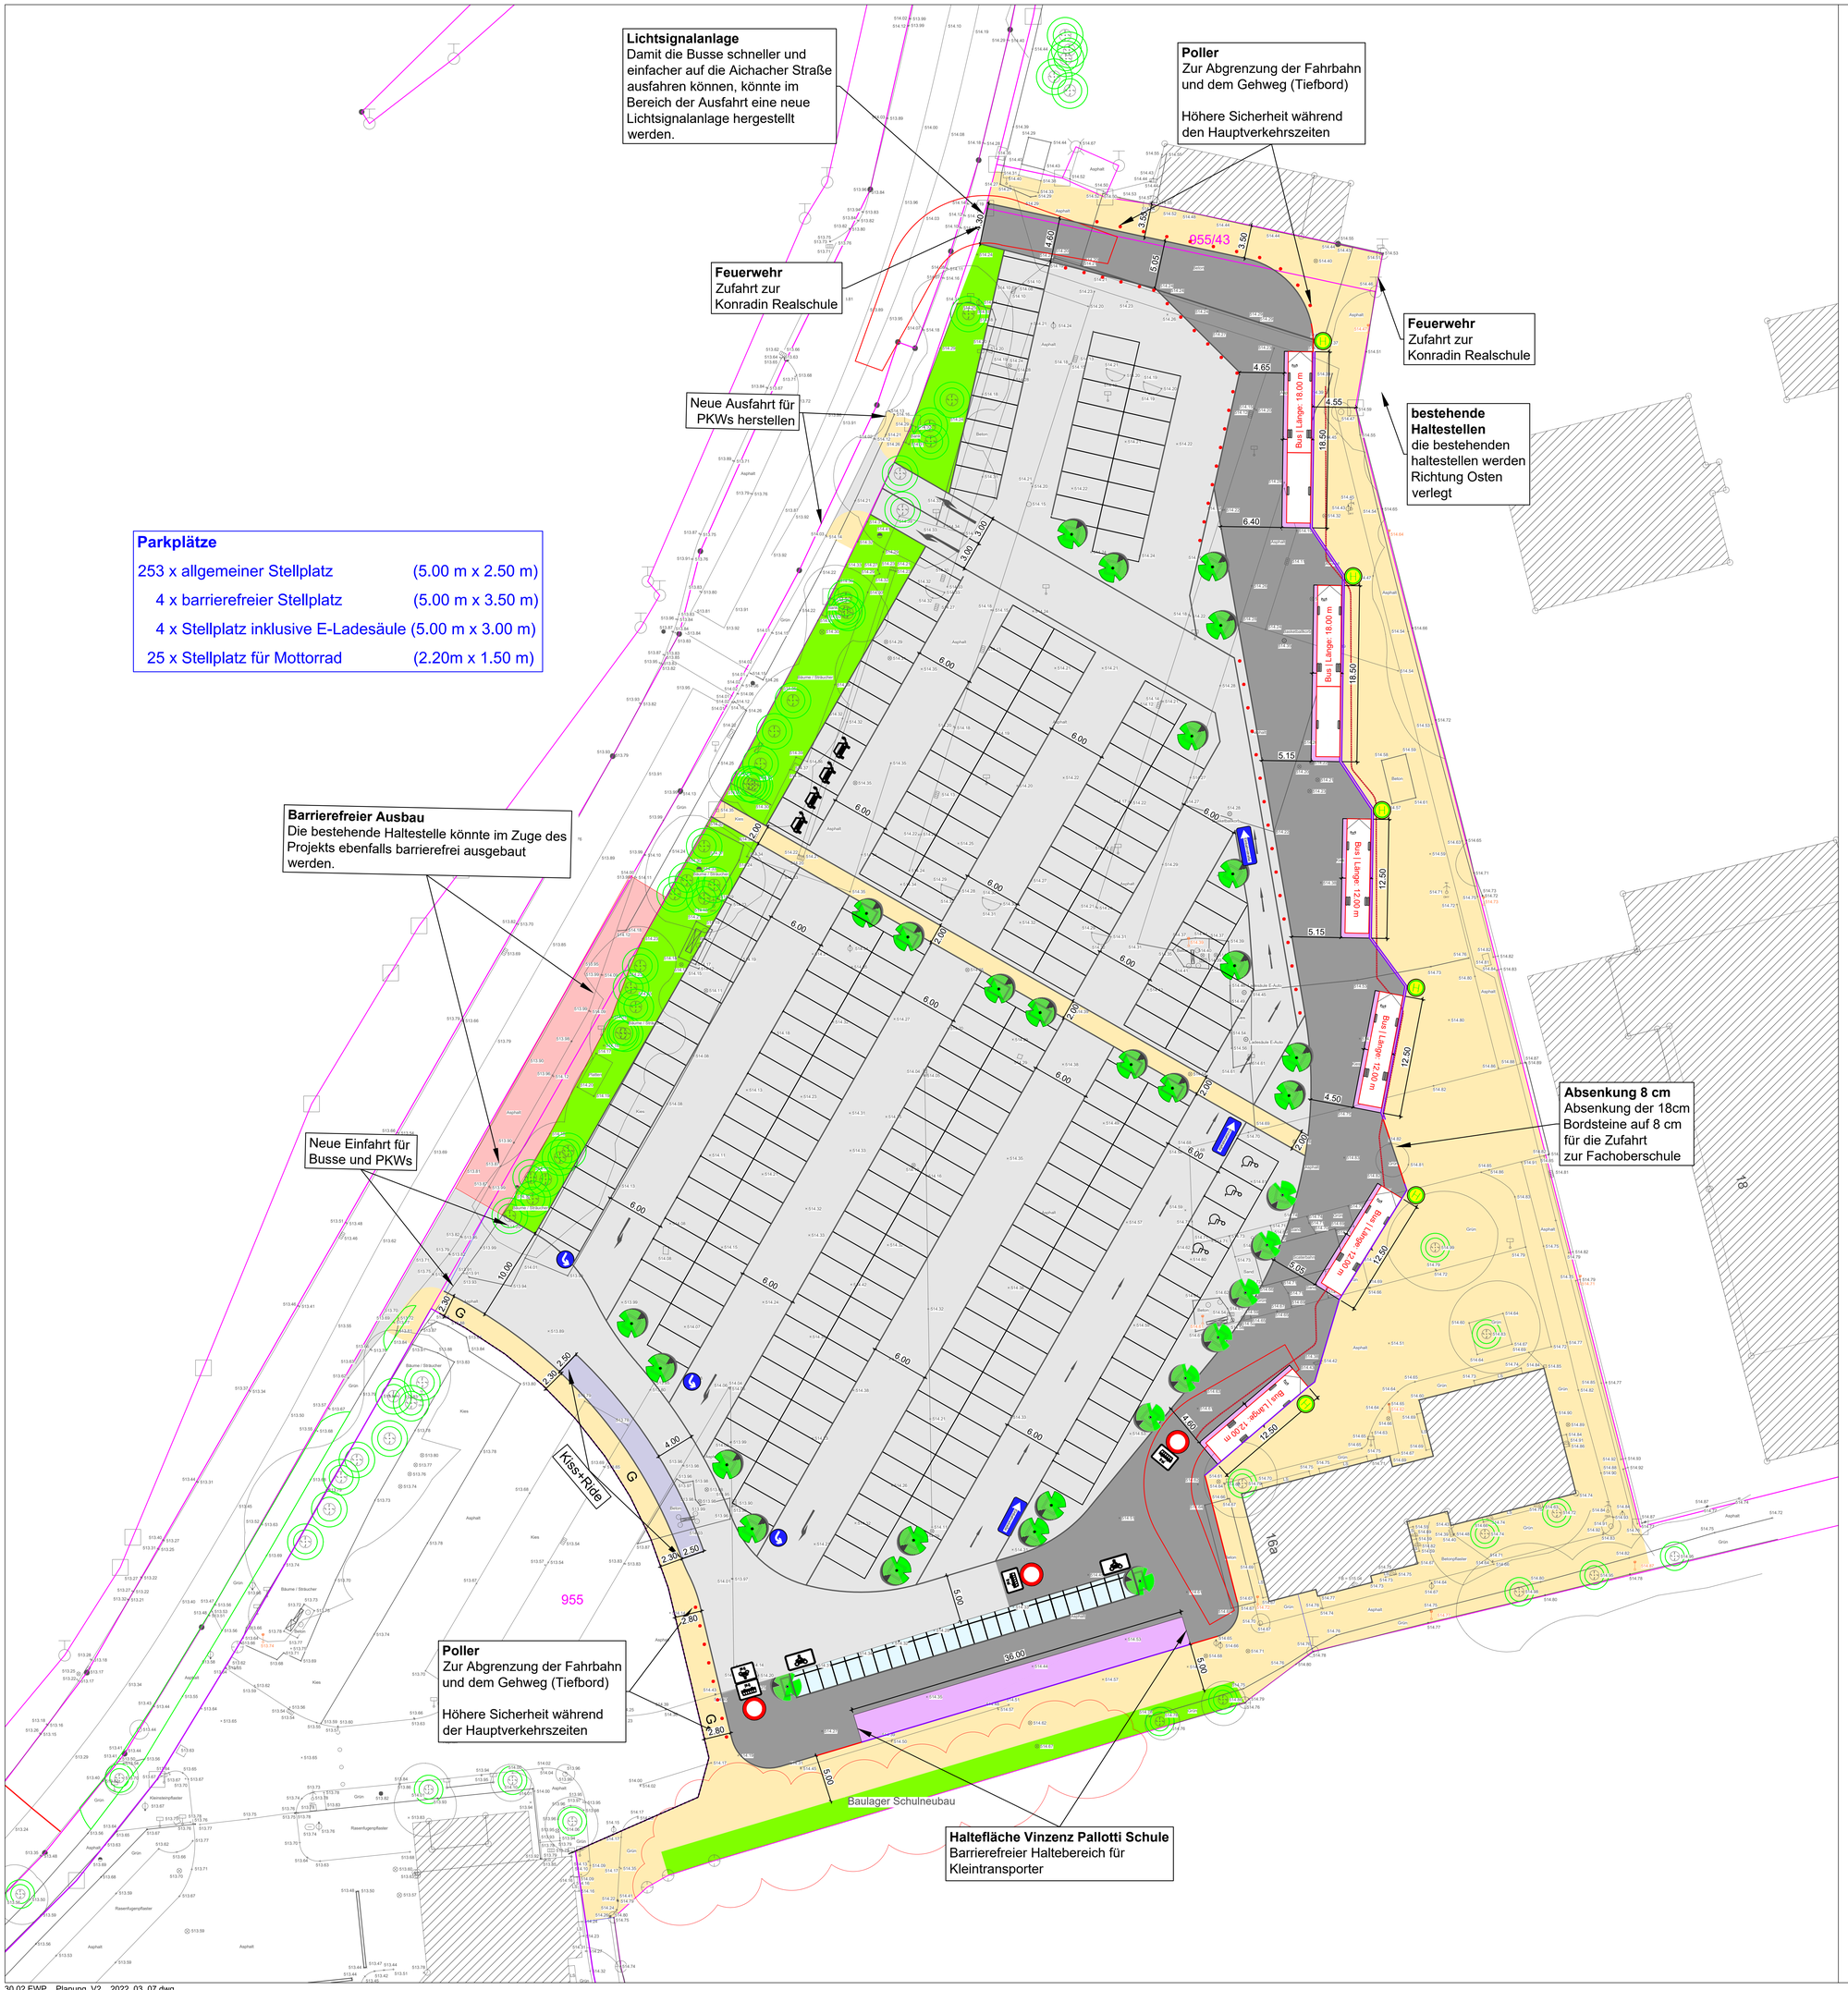

VORABZUG

INGENIEURBÜRO
HERBERT HEINHAUS

VERKEHR | STADT | UMWELT

INHABER: ALEXANDER SCHWINDEL Dipl.-Ing. (FH)

PROVINOSTRASSE 52, 86153 AUGSBURG
TELEFON 0821 / 70 40 70
TELEFAX 0821 / 74 13 87
E-MAIL post@ib-heinhaus.de
INTERNET www.ib-heinhaus.de

Auftraggeber:
Stadt Friedberg

BV	Anlage
30 02	1.0
Maßstab	1:250

Projekt:
Umbau Volksfestplatz

Planbezeichnung:
Lageplan Gesamt

Leistungsphase:
Entwurfsplanung

	Datum	Zeichen
bearbeitet	07.03.2022	Durner
gezeichnet	07.03.2022	Durner
geprüft	07.03.2022	Schwindel

Nr.	Art der Änderung	Datum	Zeichen

7 März 2022

30 02 EWP__Planung_V2__2022_03_07.dwg