


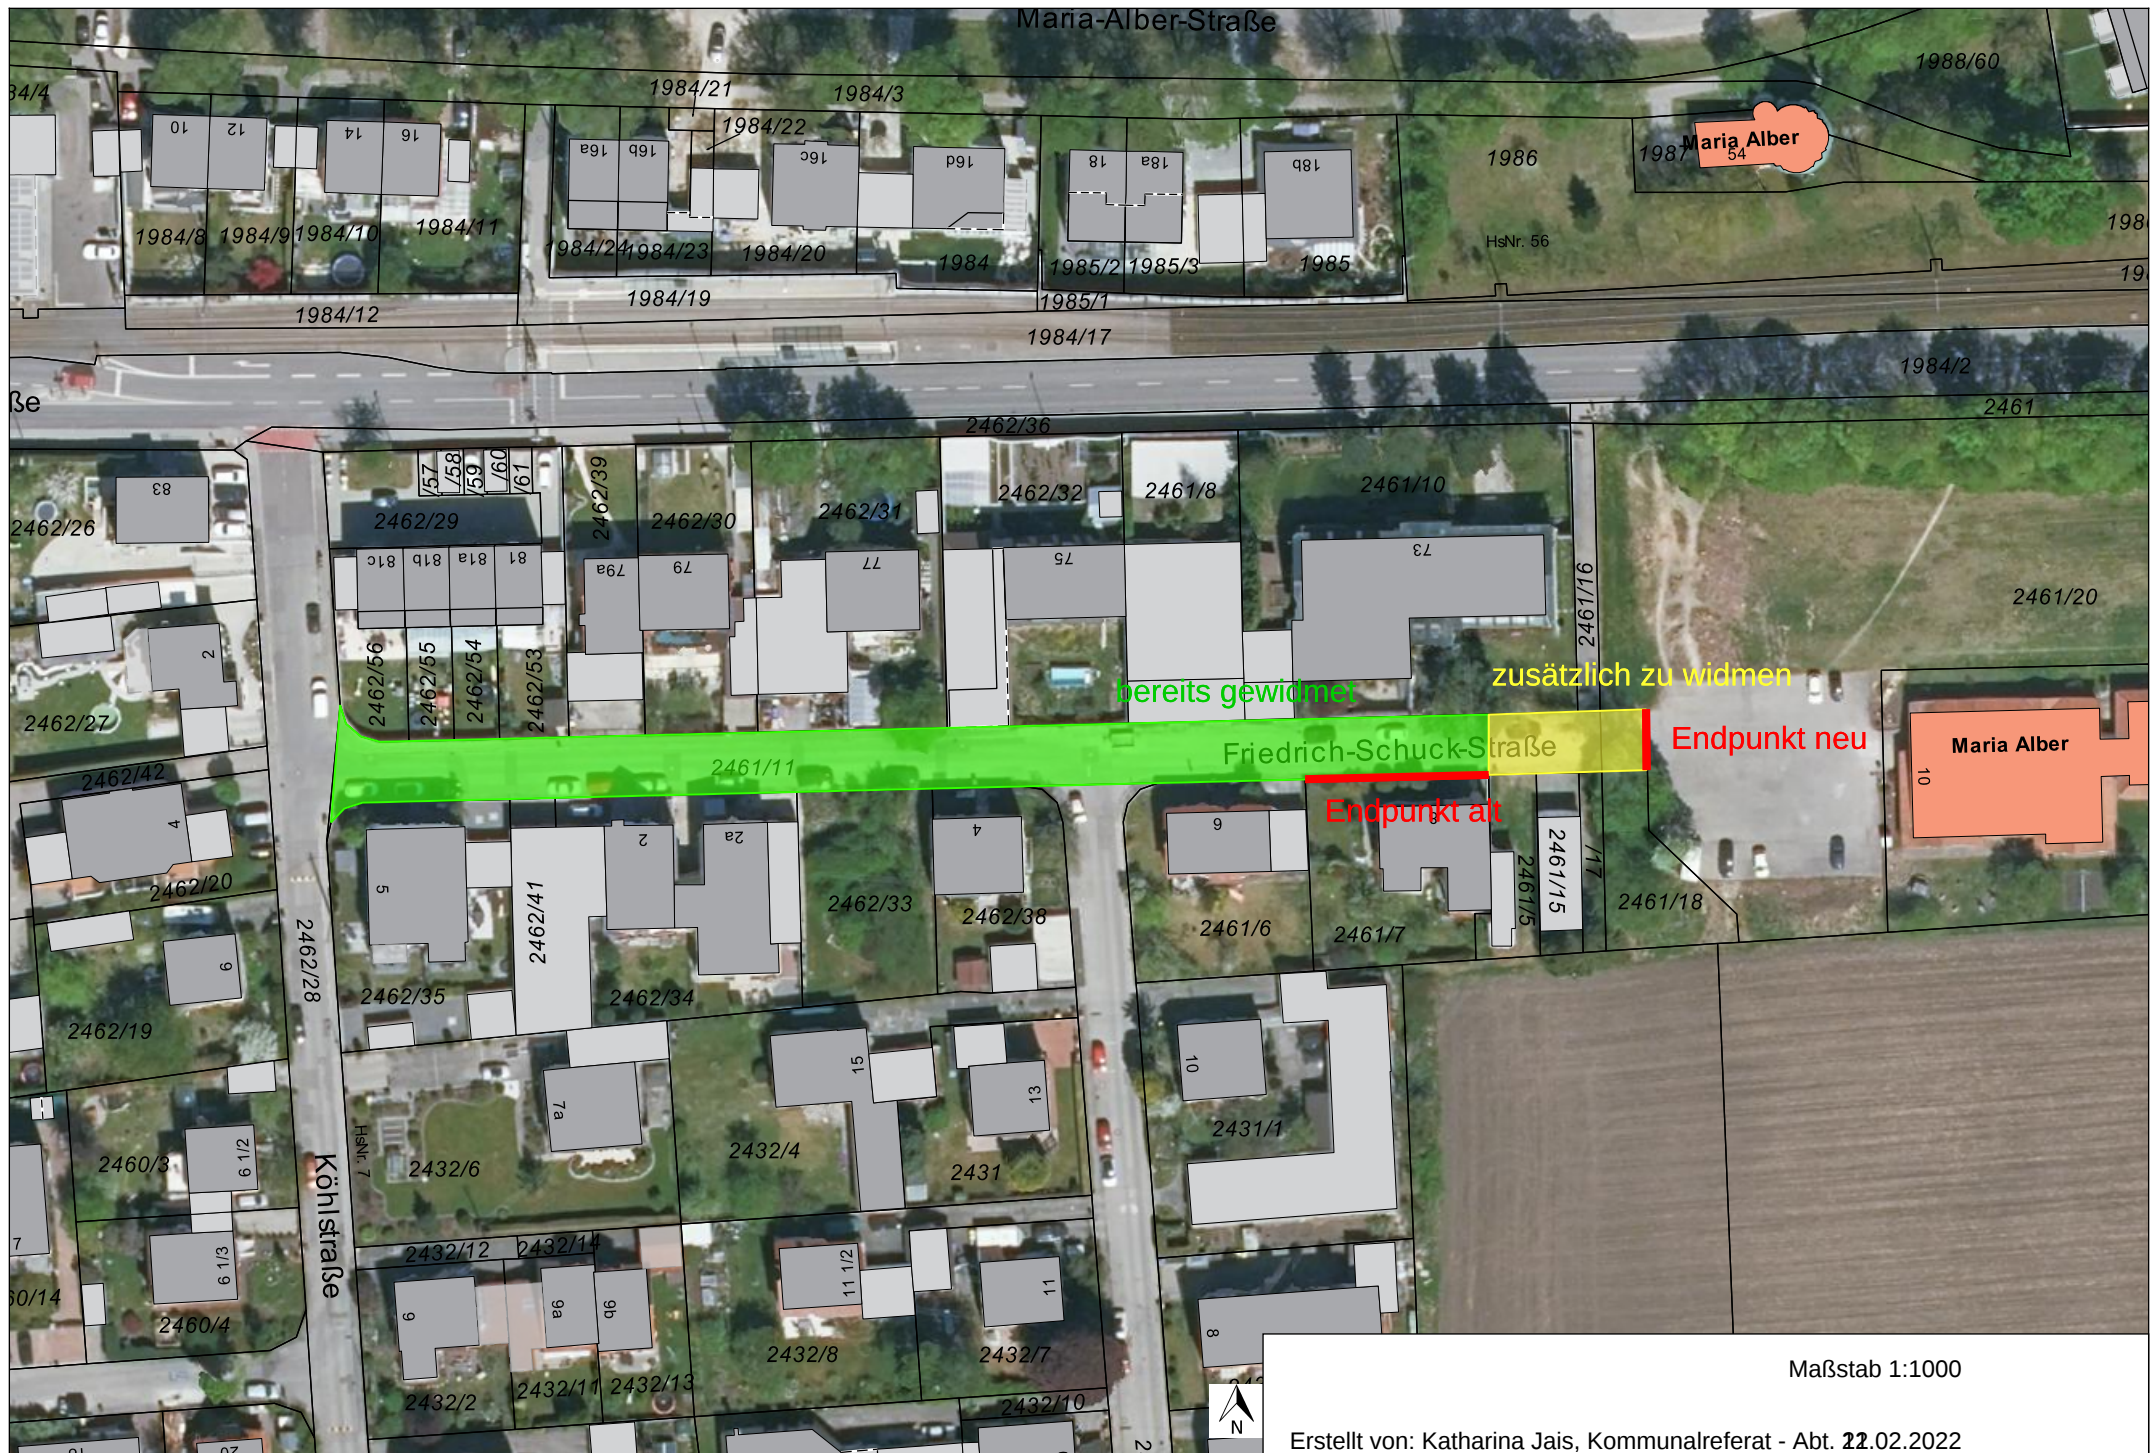

Maßstab 1:1000

Erstellt von: Katharina Jais, Kommunalreferat - Abt. 22.02.2022