


Konradin Realschule

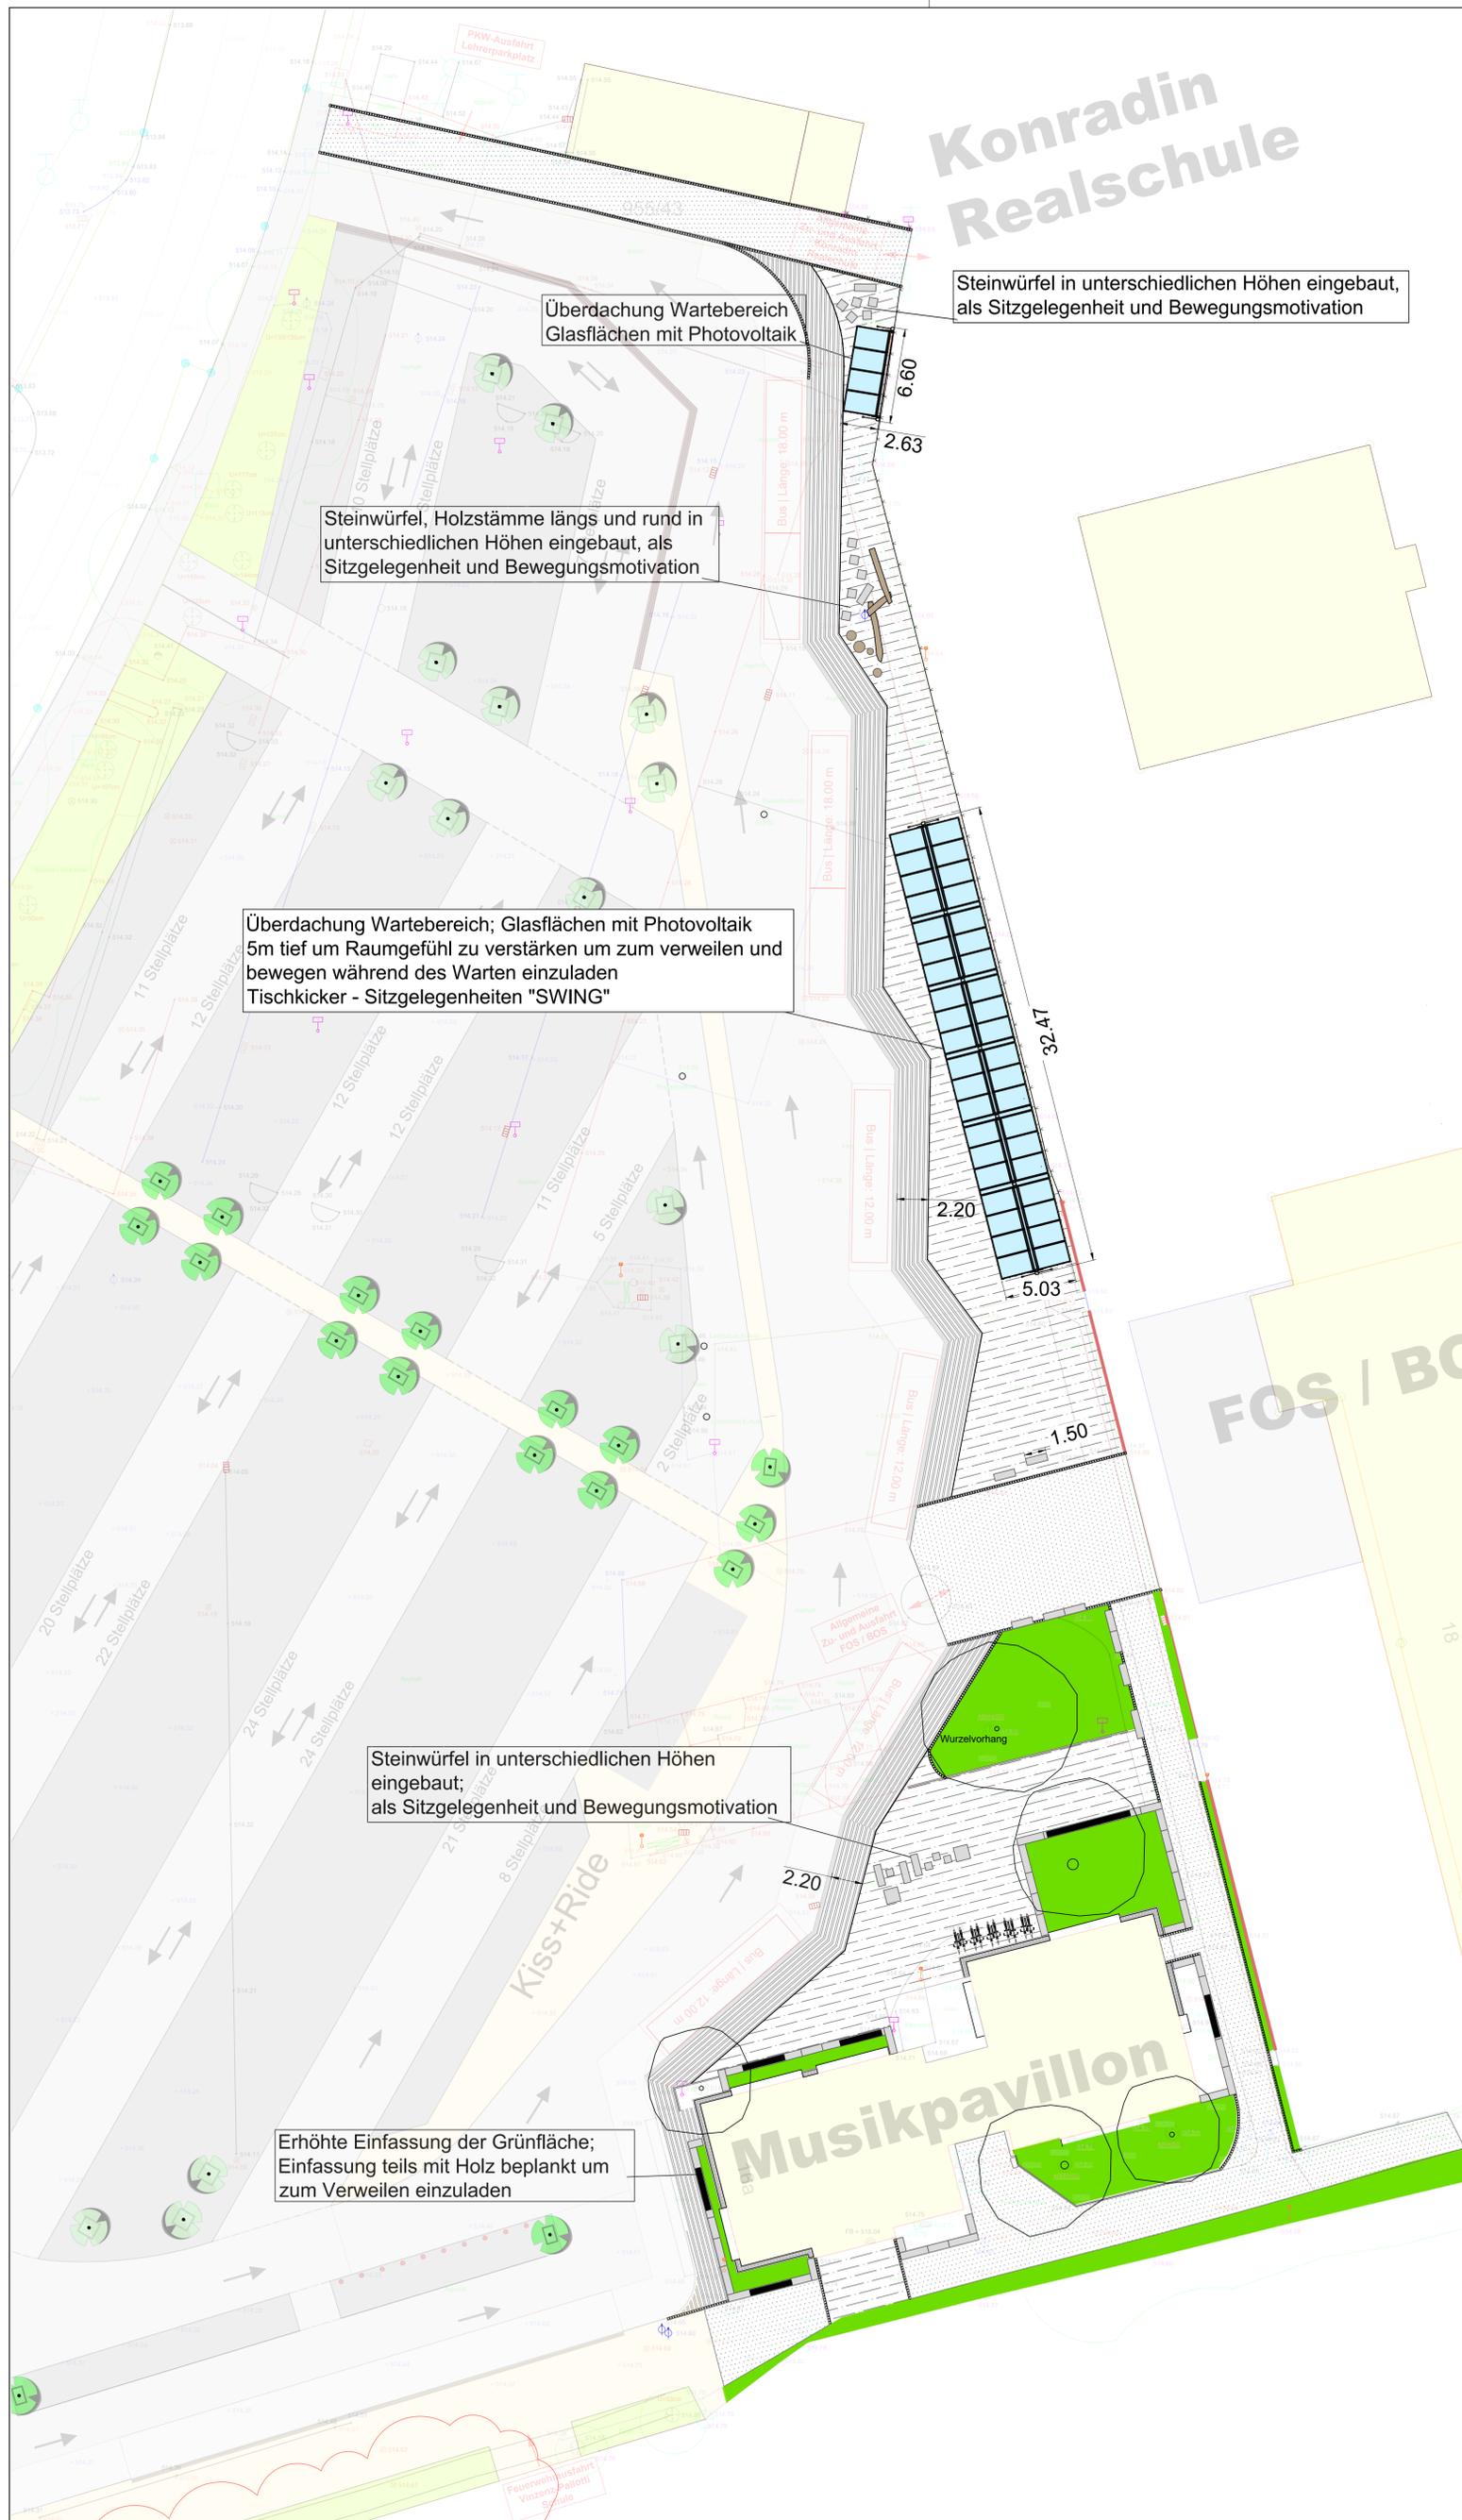

Zeichenerklärung


Befestigte Flächen:

- Zufahrten und Zuwege; Asphalt
- Sicherheitsbereich Bushaltestellen; längsgerichteter Pflasterbelag
- Aufenthaltsbereiche; großformatiges Verbundpflaster
- Einfassung Pflanzflächen; Betonsitzblock mit unterschiedlichen Längen
- Betonsitzblock mit Holzauflage als Sitzgelegenheit
- Einfassungszeile aus Granitgroßstein
- Belagstrennung durch Stahlband


Ausstattungs-elemente:

- Betonsteinquader in unterschiedlichen Größen und Einbauhöhen
- Holzelemente radiär; in unterschiedlichen Größen und Höhen eingebaut
- Holzstämmen liegend eingebaut

Skizze Aufenthalts- und Wartebereich; Fa. MABEG Typ N WH-DZ (Modulbau)

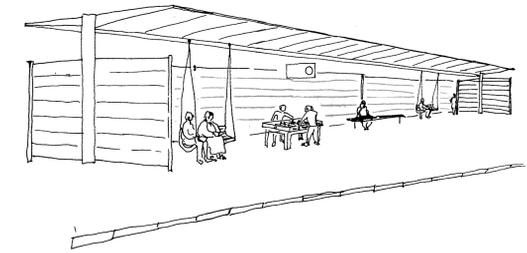

Skizze der Raumtiefe des Aufenthalts- und Wartebereich

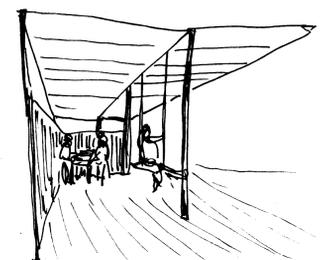

Beispielbilder

Einbauelemente aus Holzelementen und Betonsteinquadern; Bewegung- und Aufenthalt



Erhöhte Einfassung Grünfläche; Einfassung teils mit Holz beplankt um zum Verweilen einzuladen



Sitzgelegenheit "Swing"; Beispielhafte Konstruktion "Bank" und Aufhängung



Auftraggeber:		Stadt Friedberg
Projekt:		Volksfestplatz Friedberg
Plan:		Freiflächenplanung
Plangrundlagen:		Vermessungsplan und Verkehrsanalgenplan
Entworfen: GAB	Datum: München, 18.05.2022	Volksfestplatz Friedberg
Gezeichnet: GAB	Maßstab: 1:200	Plan Nr.: 0400-21-024_LPH2_2
Geprüft: GDE		Vorentwurf LPH 2
		Eisenheimerstraße 67 80687 München Telefon +49 89 41 32 404-0 Telefax +49 89 41 32 404-116
Zertifiziert durch die TÜV Nord Cert GmbH (www.tuv-nord.de) nach DIN EN ISO 9001:2015, DIN EN ISO 14001:2015 und DIN EN ISO 45001:2018		Stadt Friedberg Marktplatz 7 86316 Friedberg