



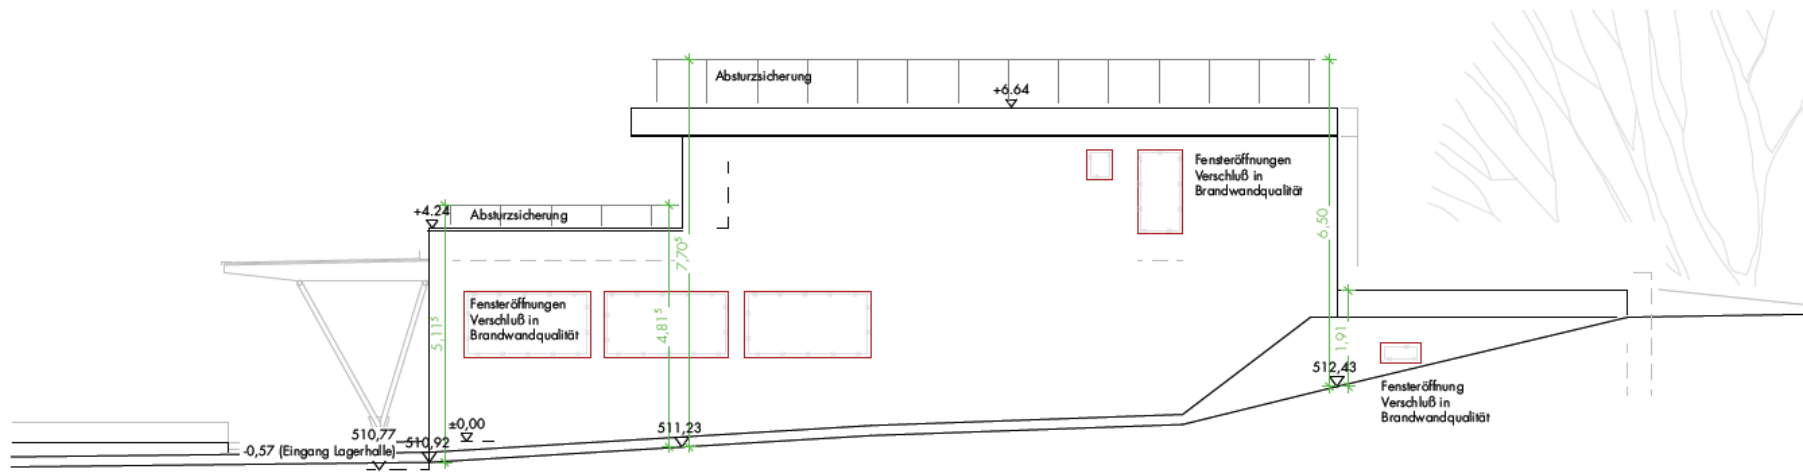

Ostansicht 1:100

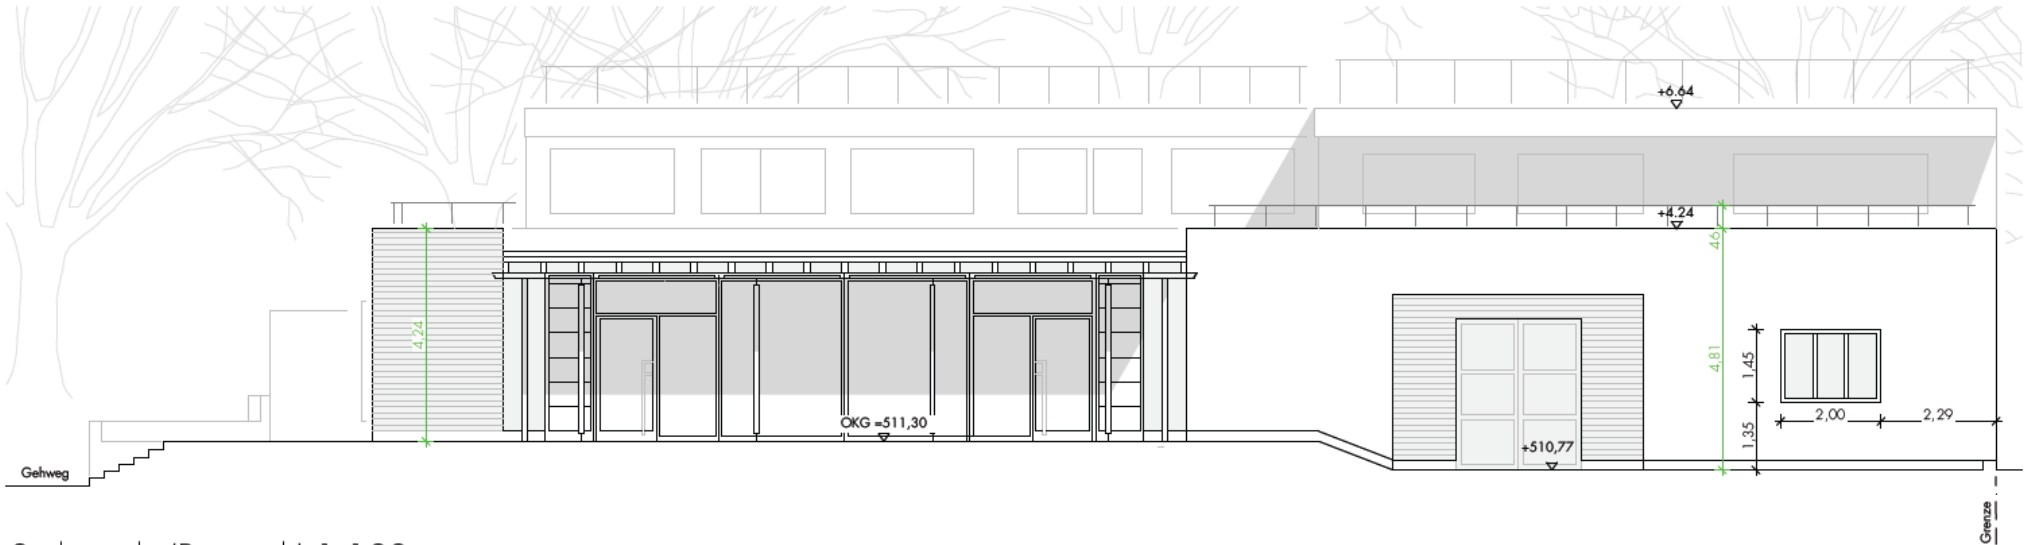

Südansicht (Bestand) 1:100