Koordinatensystem:	UTM 32
Höhensystem:	DHHN2016

Stellplätze

4 x barrierefreier Stellplatz	(5.00 m x 3.50 m)
27 x Stellplatz inklusive E-Ladesäule	(5.00 m x 2.75 m)
211 x allgemeiner PKW-Stellplatz	(5.00 m x 2.50 m)
242 Stellplätze Gesamt	
23 x Stellplatz für Motorrad	(2.20m x 1.50 m)

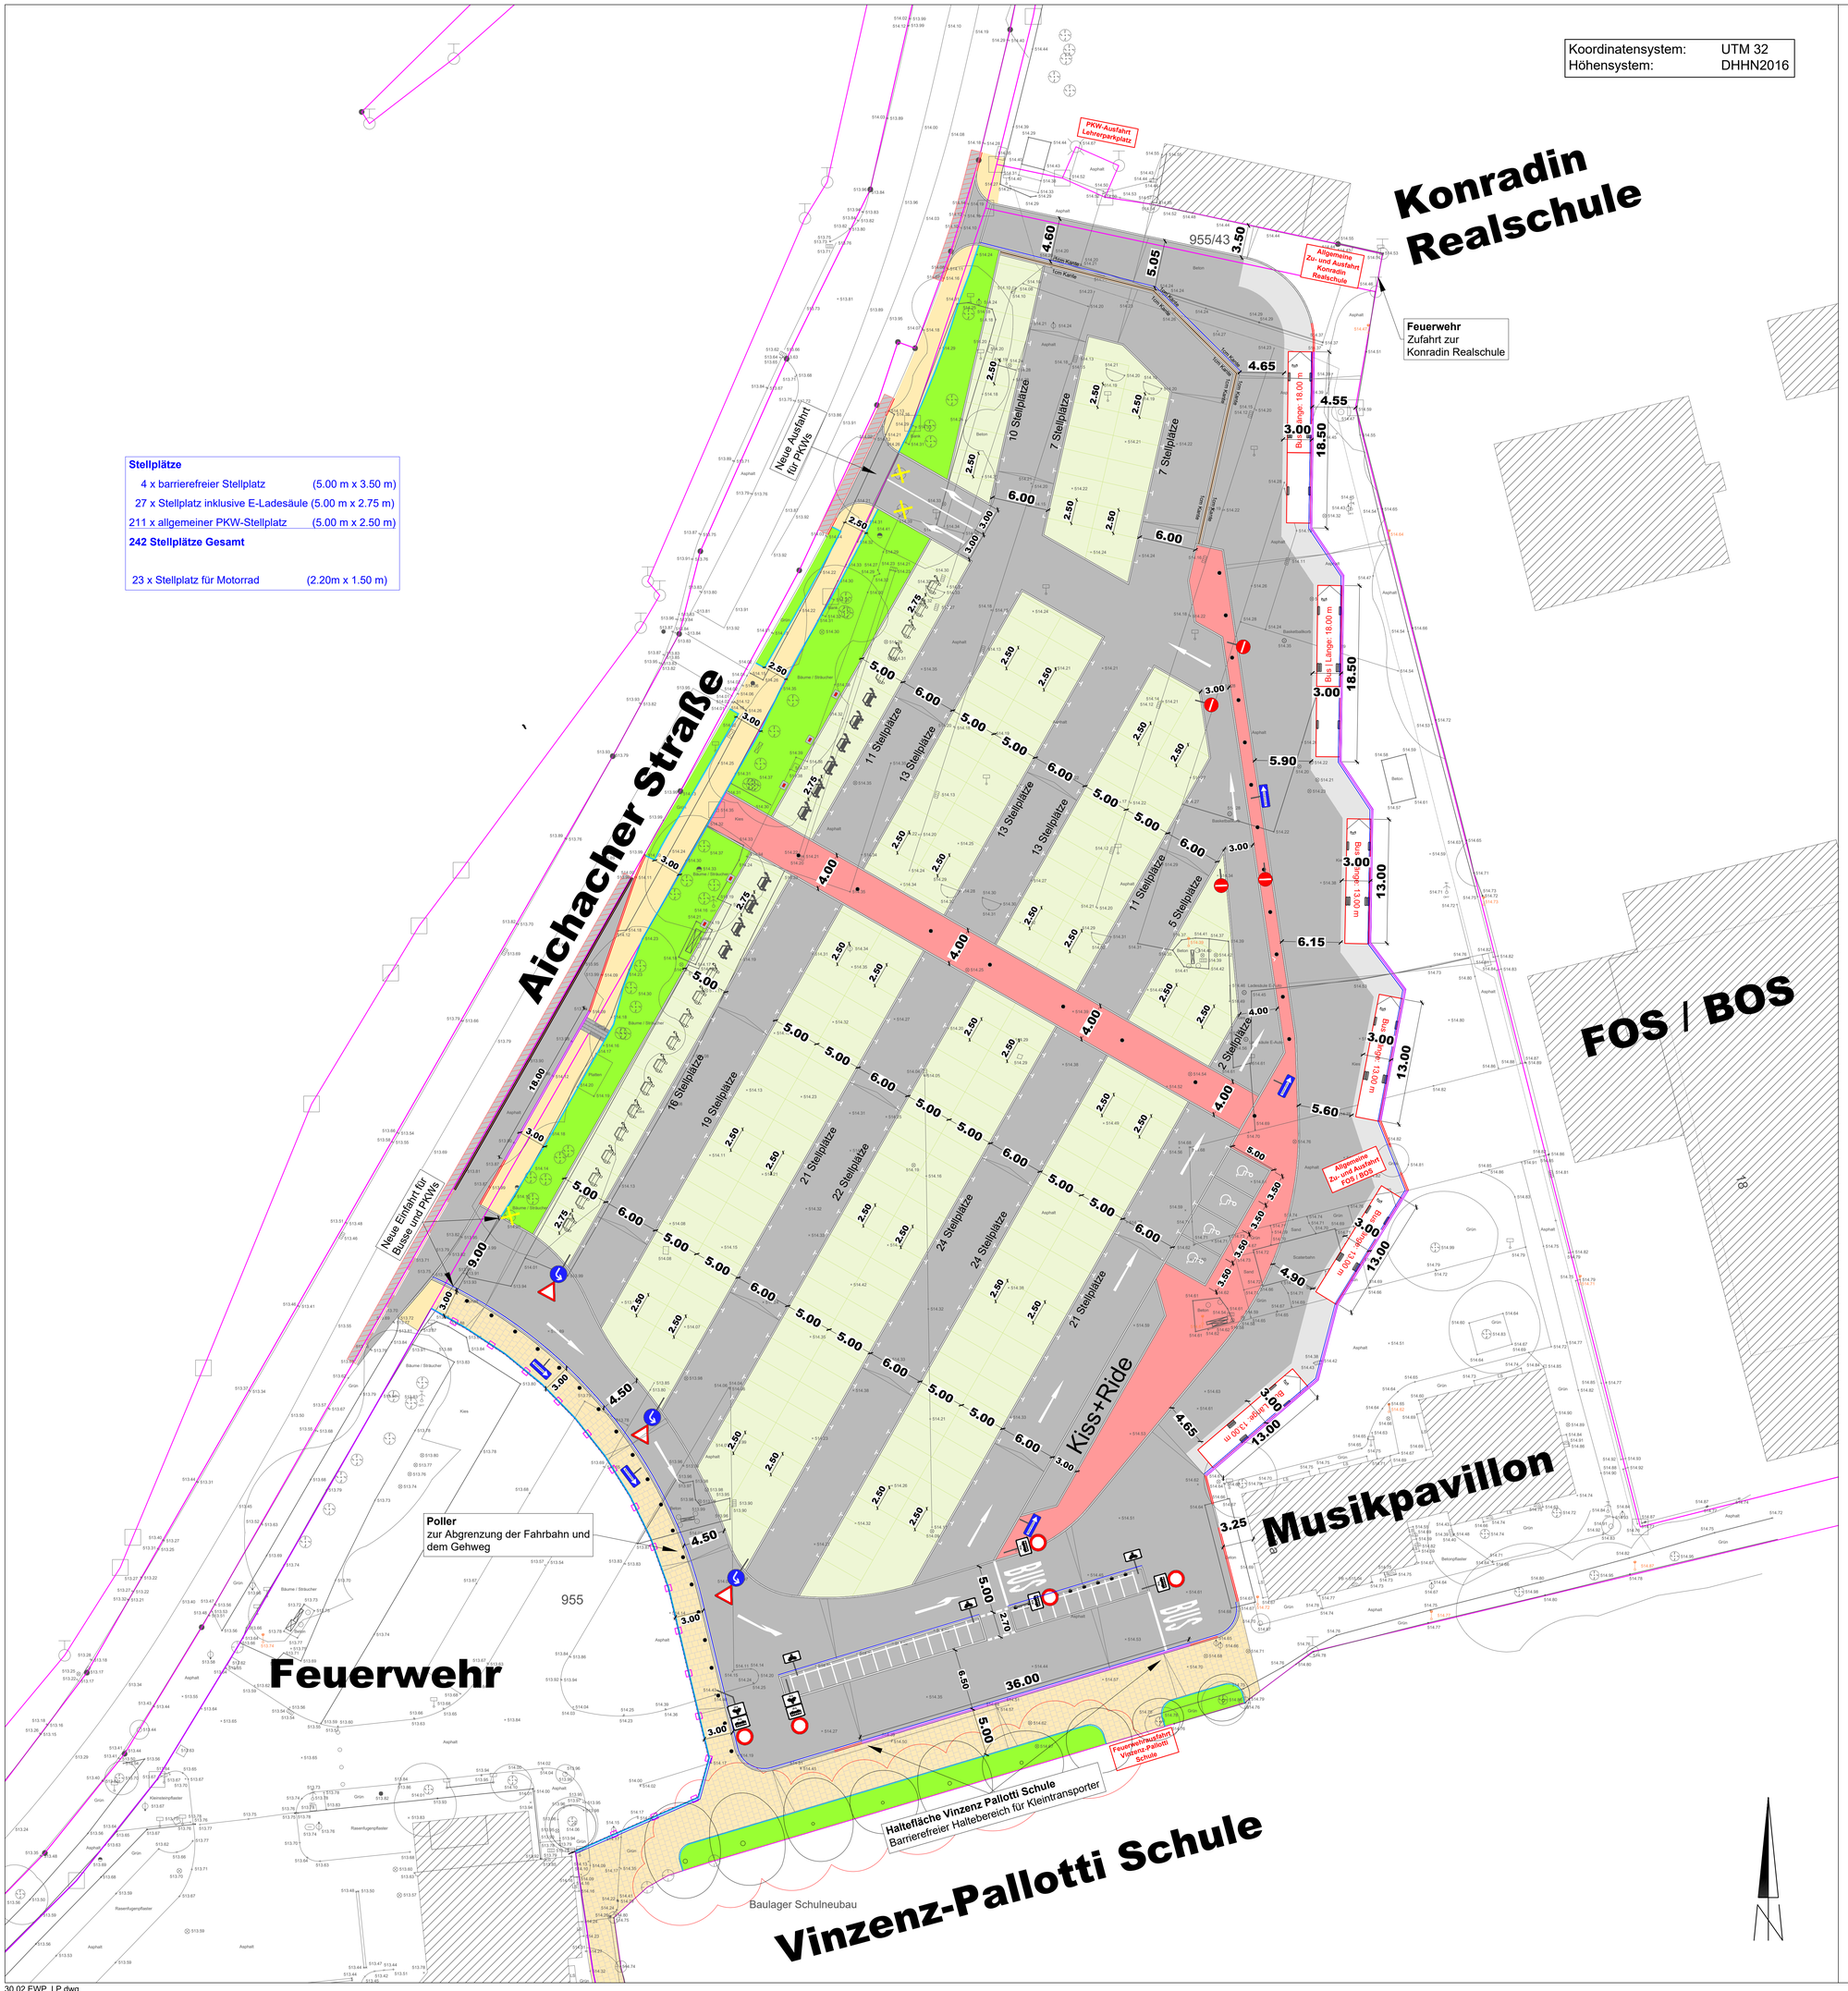

Legende:

- Grundstücksgrenze
- Straßenbestand
- 1062/60 Flurnummer
- Verkehrsflächen - Asphalt
- Stellplätze - Schotterrasen
- Bushaltestelle - Beton
- Gehweg - Asphalt
- Gehweg - Pflaster
- Grünfläche
- Anpassungsbereiche
- Hochbord - Granit (18 cm) Bushaltestelle
- Hochbord - Granit
- Tiefbord - Granit
- 1-Zeiler - Granit
- 2-Zeiler - Granit
- Borddiele - Beton
- Mobile Poller
- Rigolenentwässerung mit Sickerrohr, Sickerkiespackung und Schächten
- Flächenentwässerung (Schotterrasen)

Der Planungsumgriff des Ingenieurbüros Heinhaus umfasst alle dargestellten Farbflächen.

Die Freianlagen östlich von den Bushaltestellen werden von der Sweco GmbH geplant und sind somit nicht Teil dieser Planung.

INGENIEURBÜRO
HERBERT HEINHAUS

VERKEHR | STADT | UMWELT

INHABER: ALEXANDER SCHWINDEL Dipl.-Ing. (FH)

PROVINOSTRASSE 52, 86153 AUGSBURG
TELEFON 0821 / 70 40 70
TELEFAX 0821 / 74 13 87
E-MAIL post@ib-heinhaus.de
INTERNET www.ib-heinhaus.de

Auftraggeber: Stadt Friedberg

BV	Anlage
30 02	1.1
Maßstab	1:250

Projekt: Umbau Volksfestplatz

Planbezeichnung: Lageplan Planung

Leistungsphase:

	Datum	Zeichen
bearbeitet	05.09.2022	AD
gezeichnet	05.09.2022	AD
geprüft	05.09.2022	AS

Nr.	Art der Änderung	Datum	Zeichen

7 September 2022