



Regeldetail Rohrrigole
M= 1:25

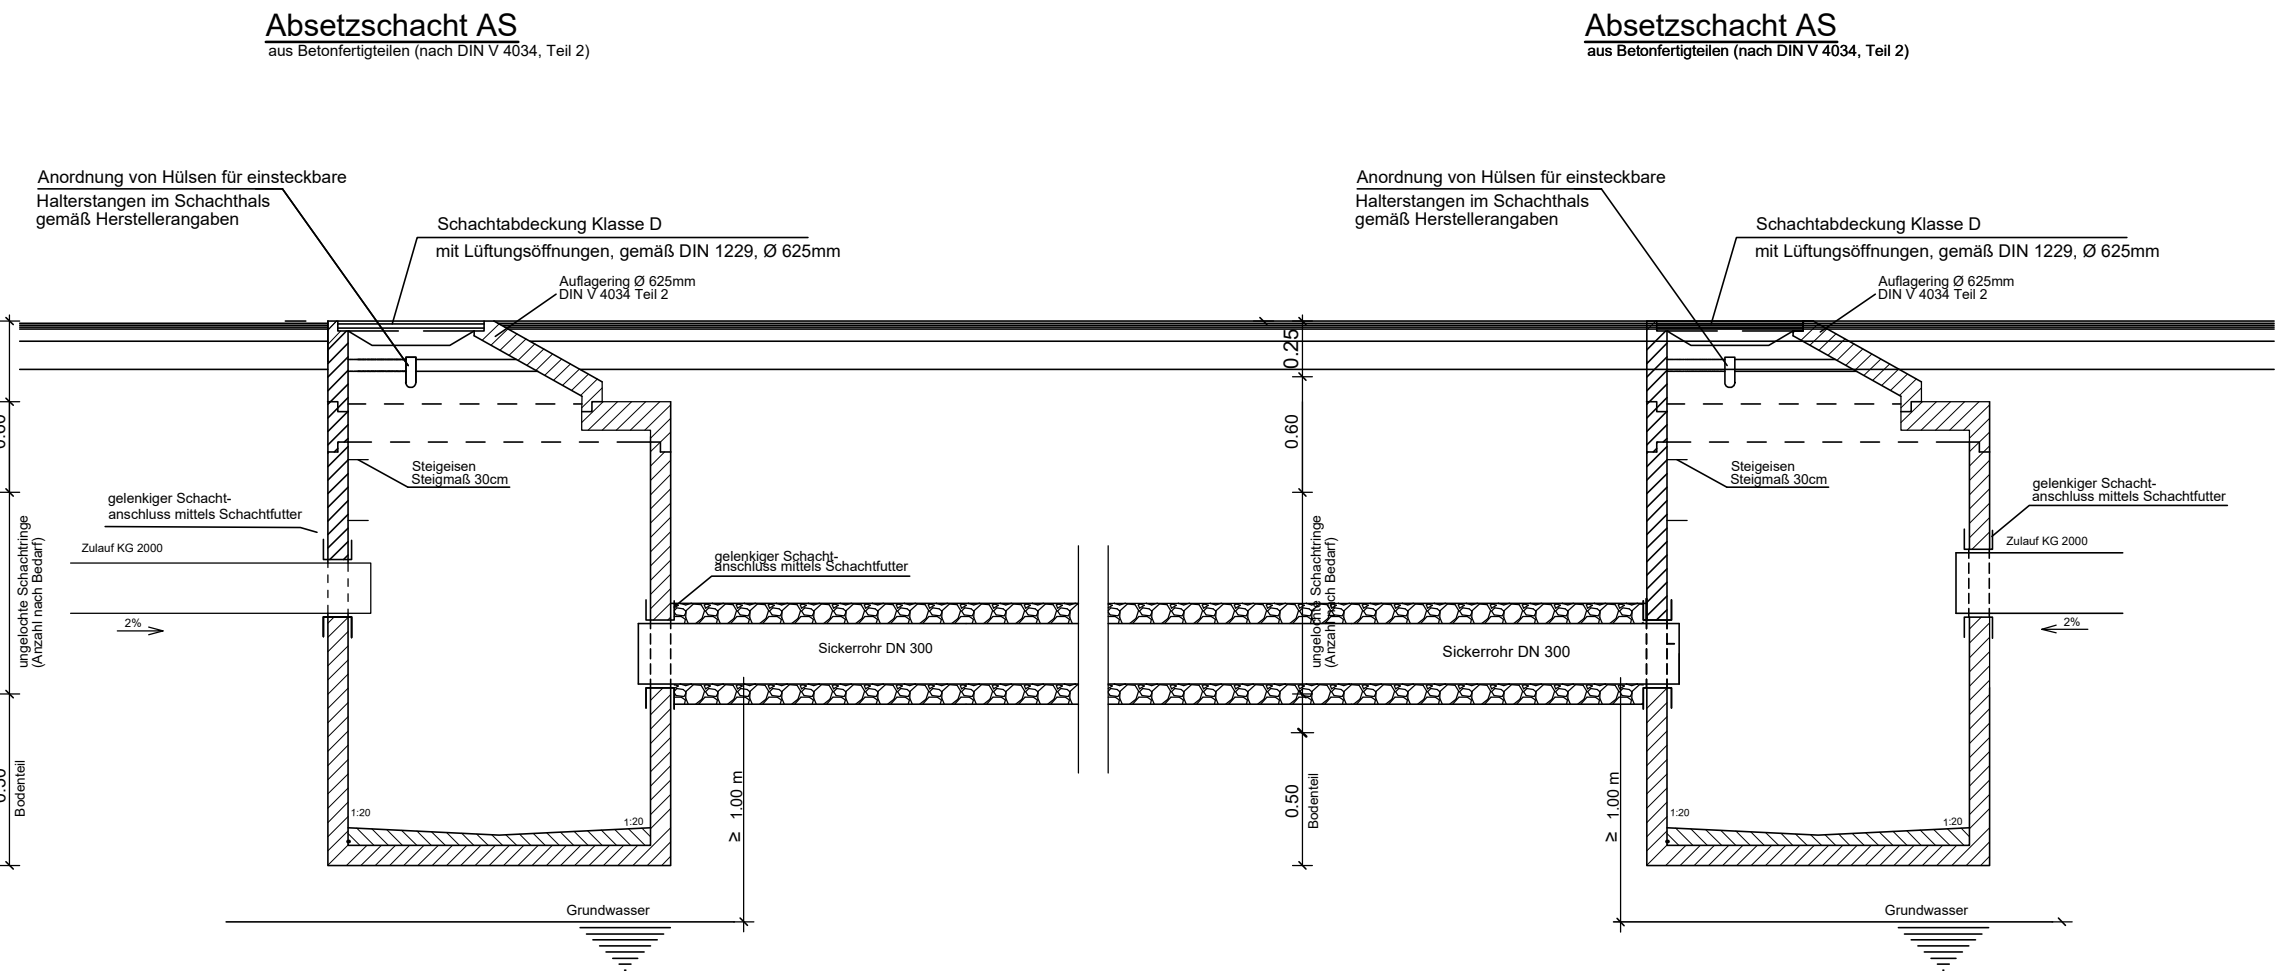

INGENIEURBÜRO
HERBERT HEINHAUS

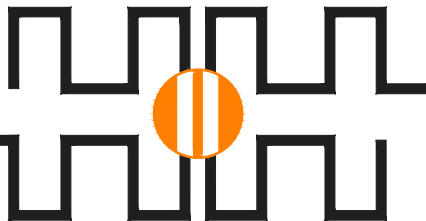

VERKEHR | STADT | UMWELT

INHABER: ALEXANDER SCHWINDEL Dipl.-Ing. (FH)

PROVINOSTRASSE 52, 86153 AUGSBURG

TELEFON 0821 / 70 40 70

TELEFAX 0821 / 74 13 87

E-MAIL post@ib-heinhaus.de

INTERNET www.ib-heinhaus.de

Auftraggeber:

Stadt Friedberg

BV

30 02

Anlage

4.4

Maßstab

1:25

Projekt:

Umbau Volksfestplatz

Planbezeichnung:

Detail Rigole

Leistungsphase:

Entwurfsplanung

	Datum	Zeichen
bearbeitet	08.09.2022	AD
gezeichnet	08.09.2022	AD
geprüft	08.09.2022	AS

Nr.	Art der Änderung	Datum	Zeichen