


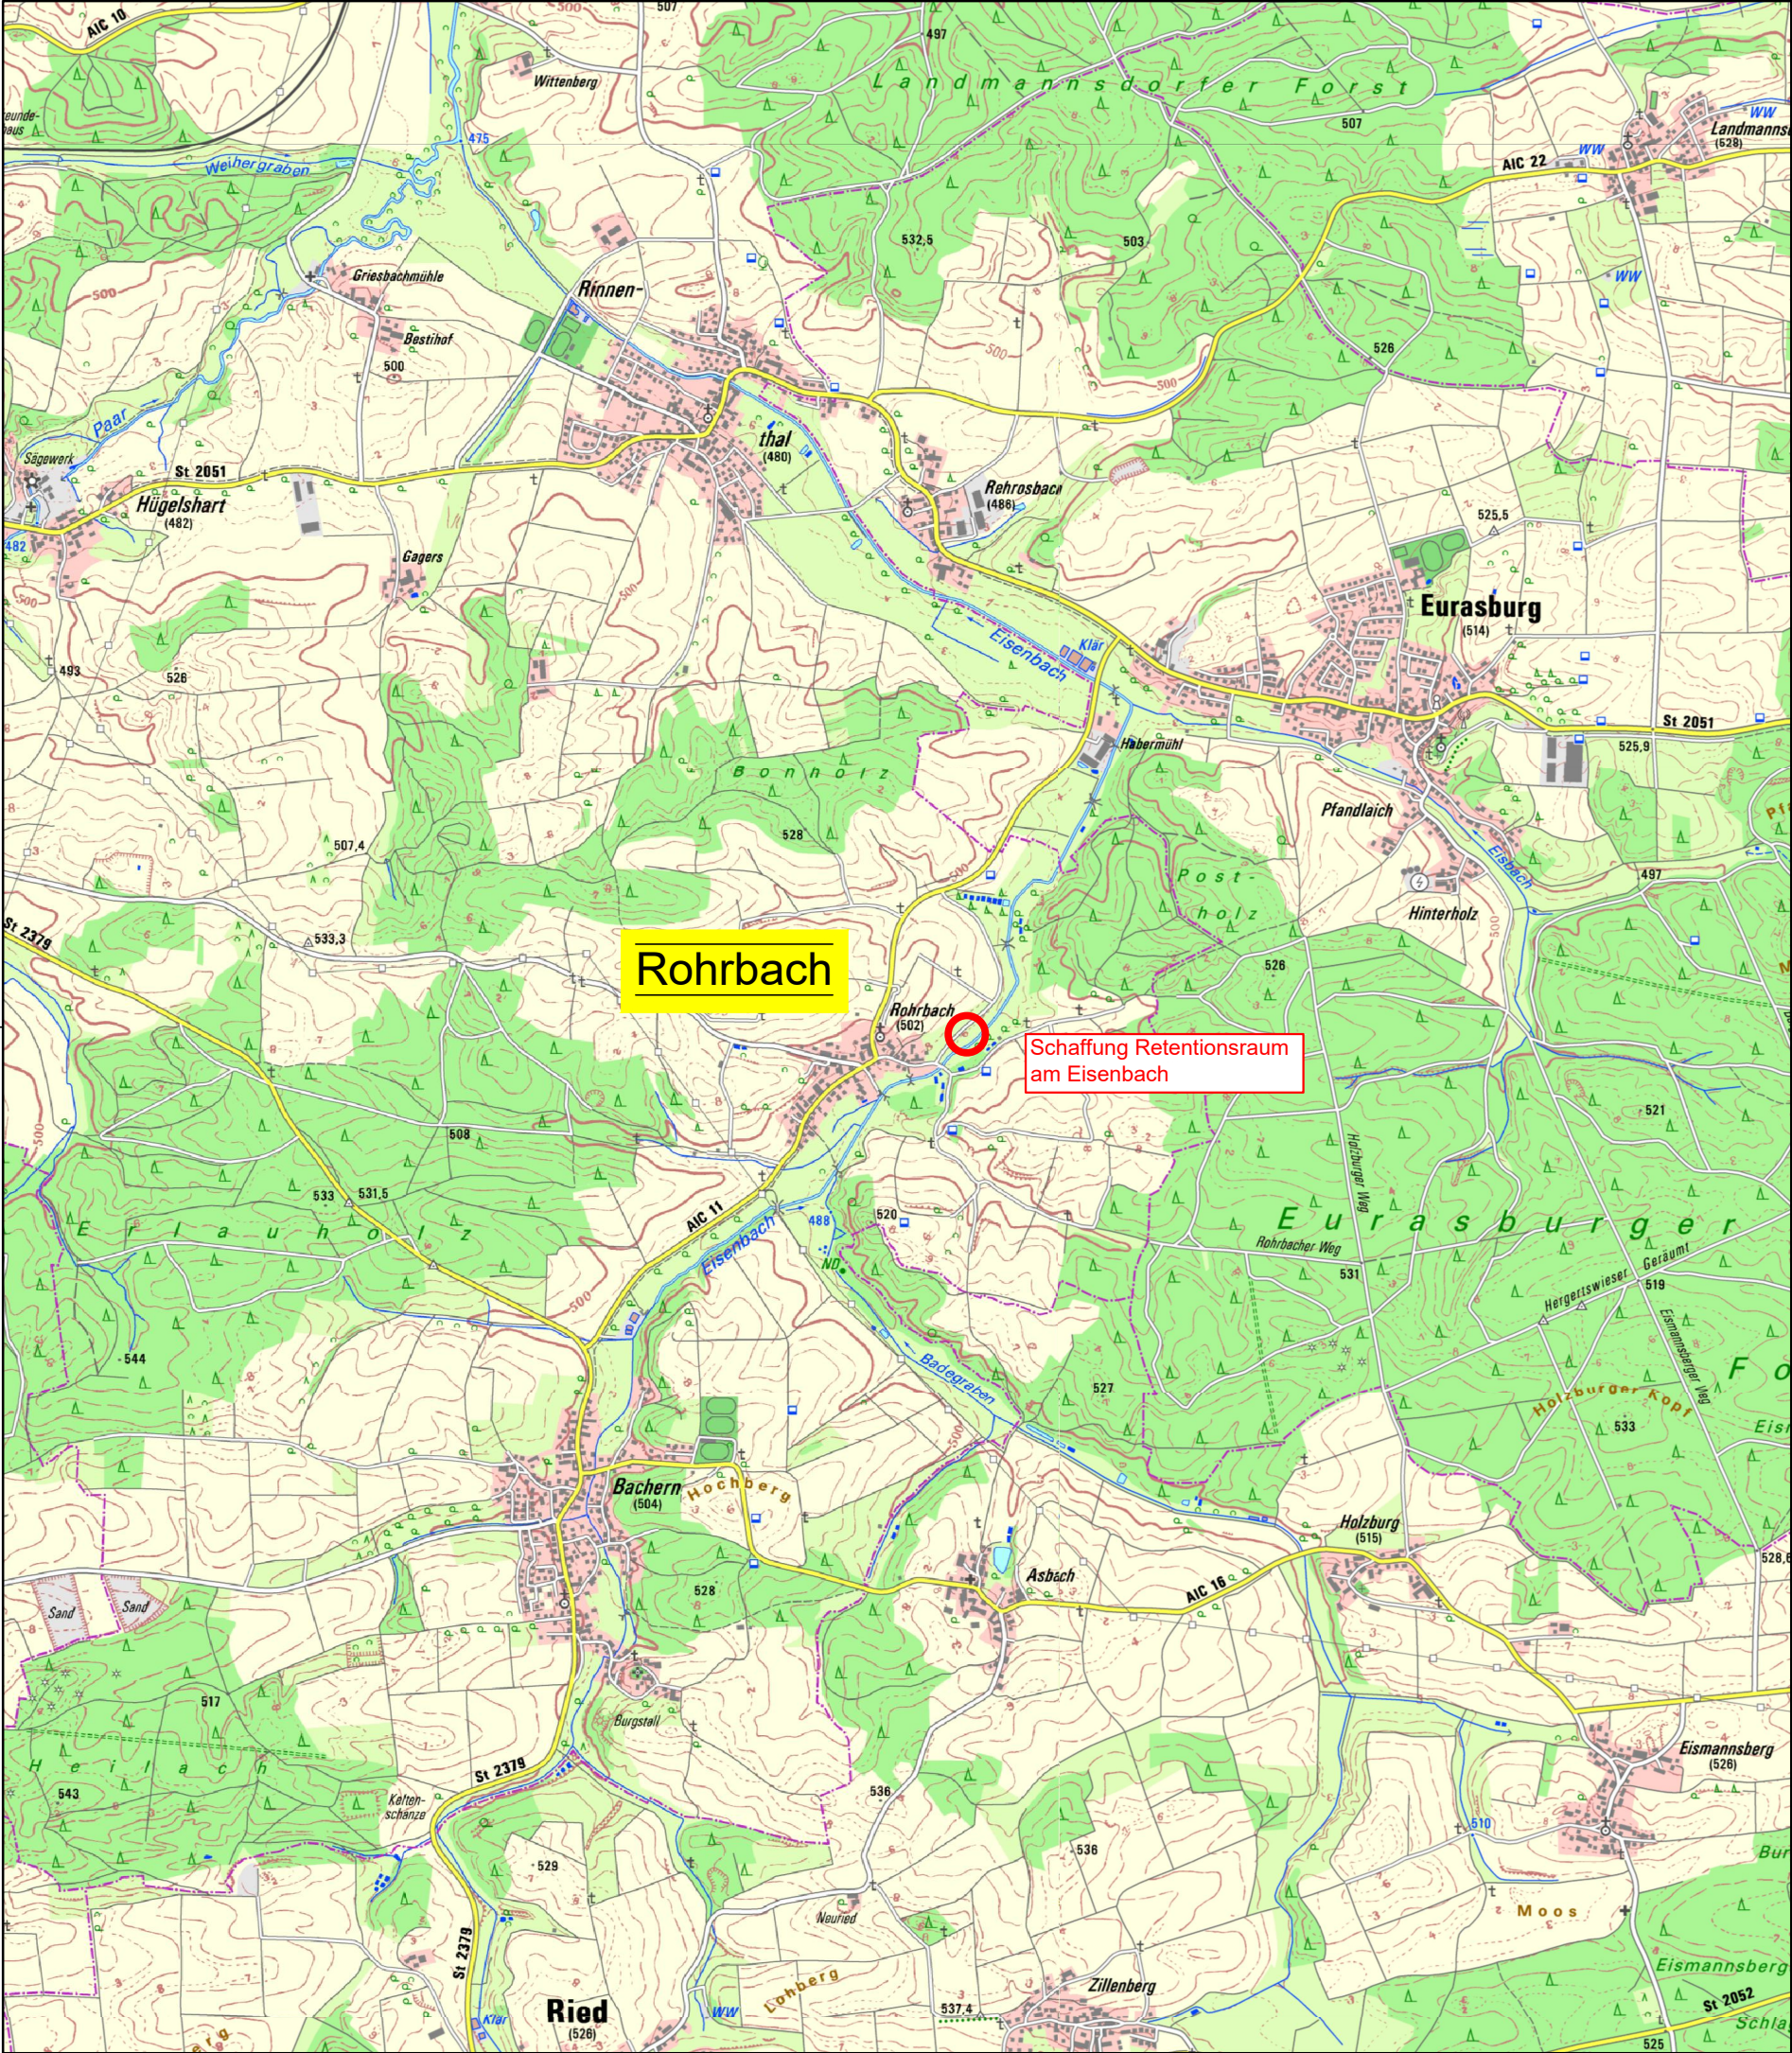

 mayr ingenieure Ihr Partner für Infrastrukturmaßnahmen	Mayr Beratende Ingenieure PartG mbB	bearbeitet	09.09.2022	Bauer
		gezeichnet	09.09.2022	Huenges
		geprüft	09.09.2022	Mayr
	Blütenweg 5 86551 Aichach T +49 8251 8750 0 F +49 8251 8750 27 info@mayr-ingenieure.de	Projekt-Nr.	2013-194-6	
		Plan-Nr.	2013-194-6_Beilage_1.dwg	
		Aichach, den 09.09.2022		

Nr.	Art der Änderung	Datum	Zeichen

GENEHMIGUNGSPLANUNG

Stadtwerke Friedberg Sparkassenplatz 1, 86316 Friedberg, Tel. 0821 6002-501, Fax. 0821 6002-591, E-Mail: stadtwerke@friedberg.de		Unterlage / Blatt-Nr.: 1 Übersichtskarte Maßstab: 1 : 25000
---	---	---

Abwasserbeseitigung Rohrbach Schaffung Retentionsraum am Eisenbach

aufgestellt:	
Friedberg, den -----	