

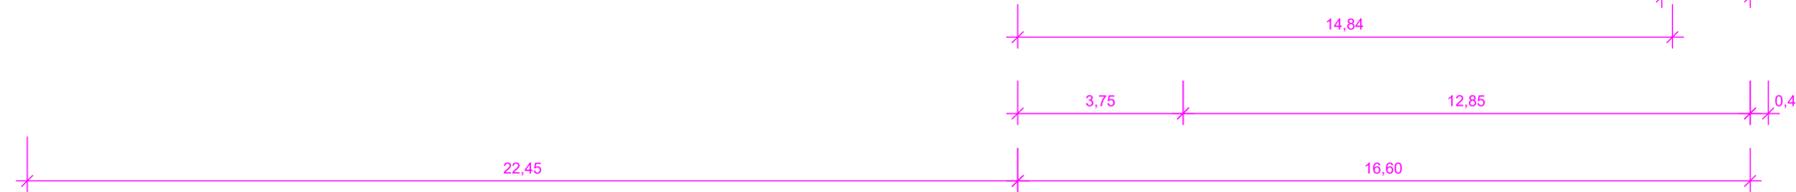


Schnitt 2-2

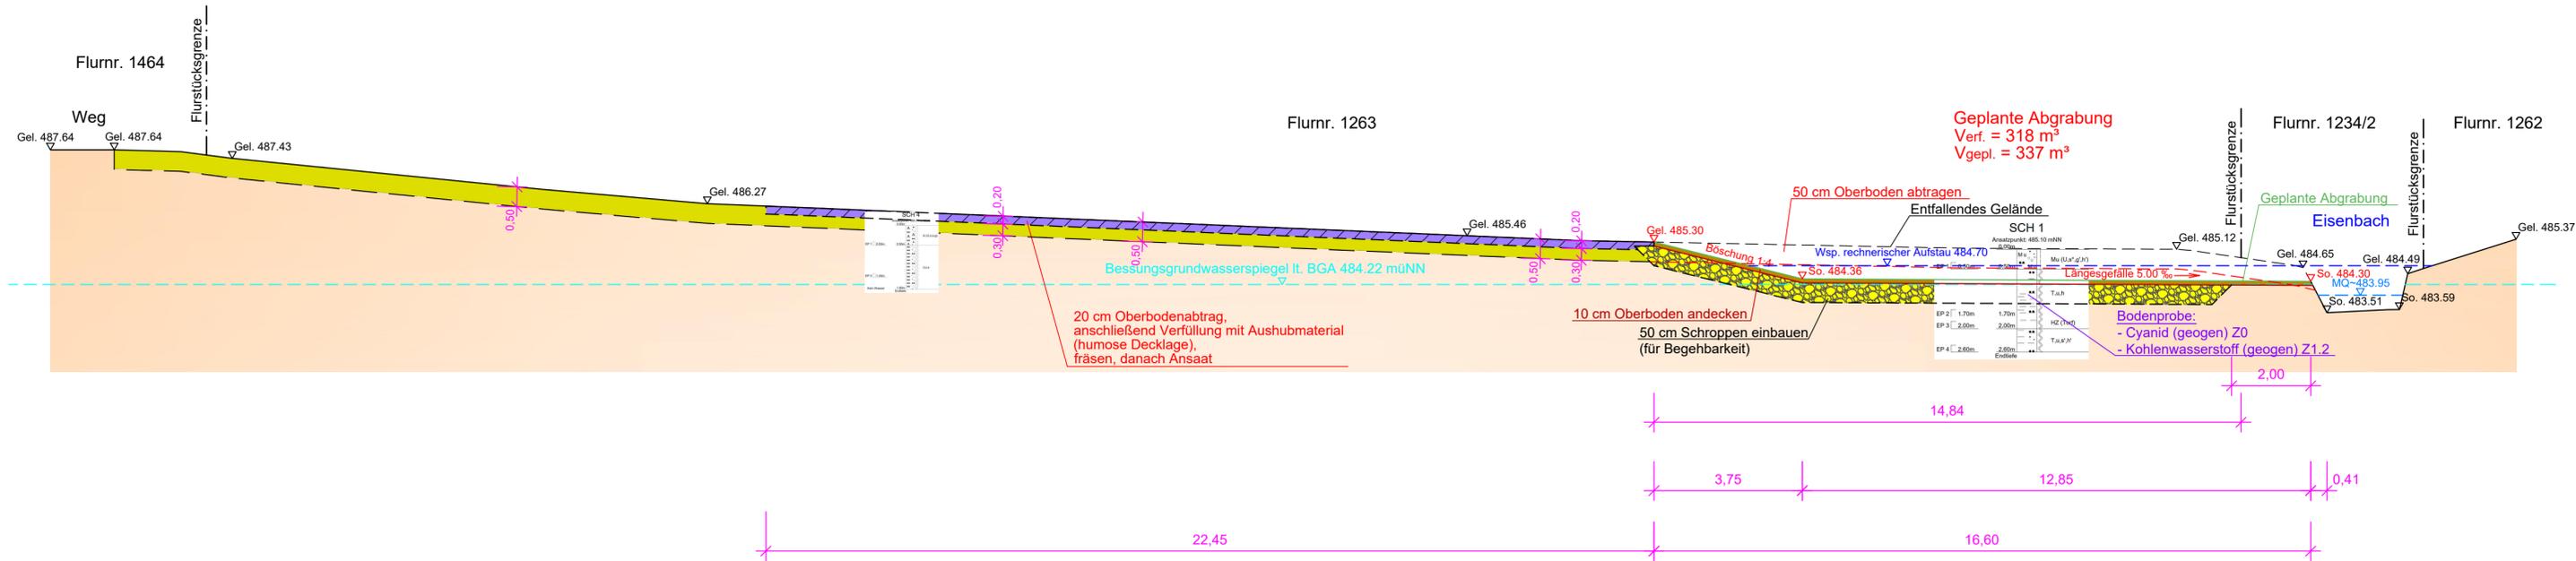

Schnitt 1-1

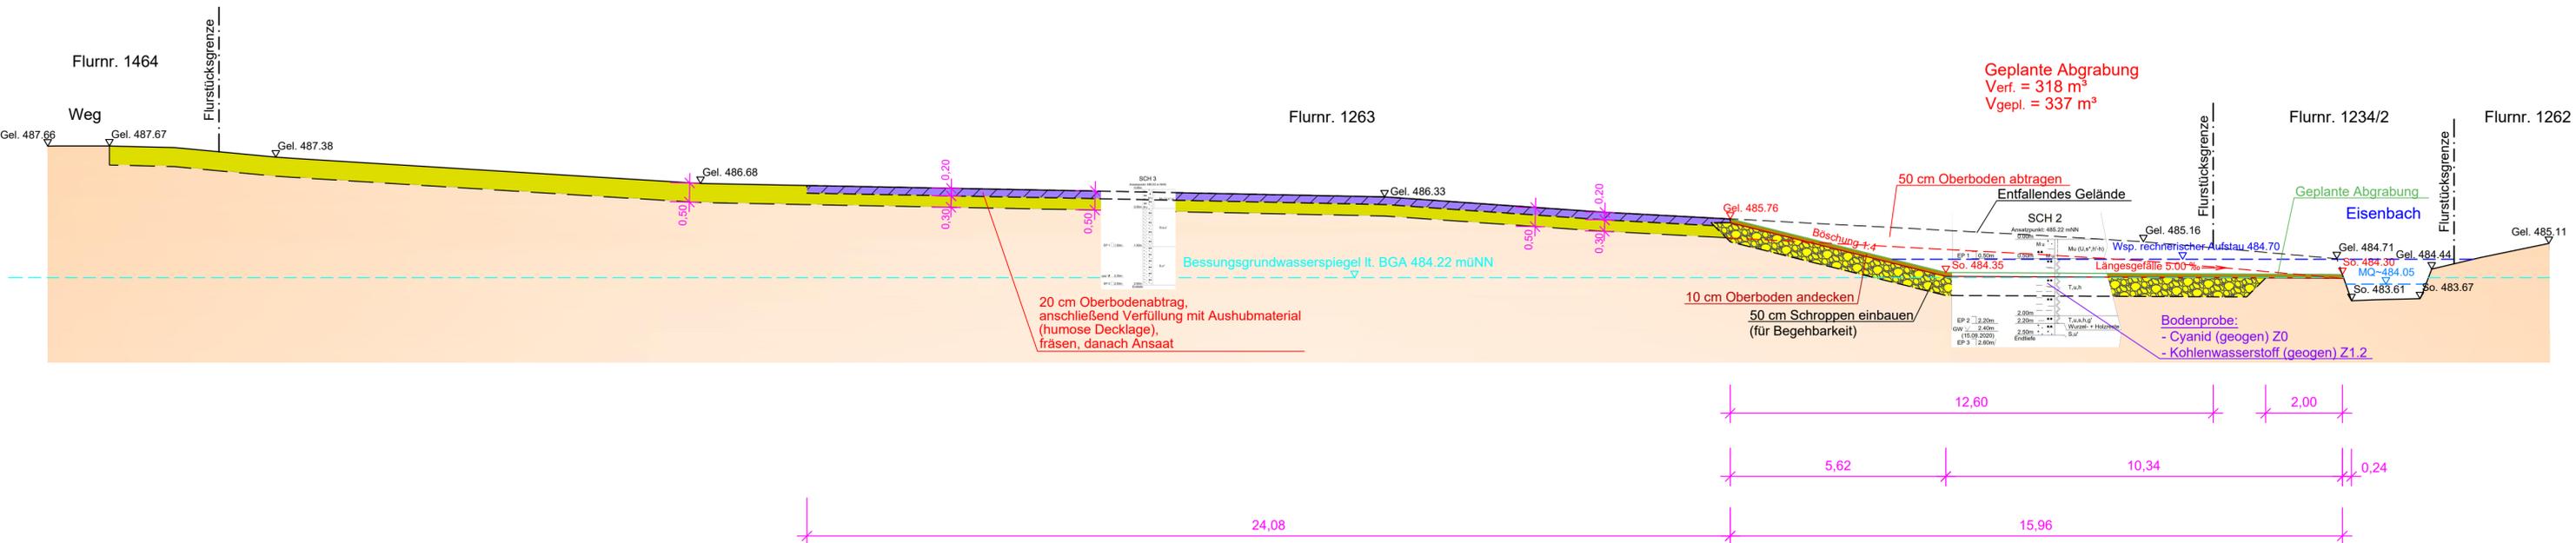

<p>Mayr Beratende Ingenieure PartG mbB</p> <p>Blütenweg 5 86551 Aichach T +49 8251 8750 0 F +49 8251 8750 27 info@mayr-ingenieure.de</p> <p>Ihr Partner für Infrastrukturmaßnahmen</p>	bearbeitet	09.09.2022	Bauer
	gezeichnet	09.09.2022	Huenges
	geprüft	09.09.2022	Mayr
	Projekt-Nr.	2013-194-6	
	Plan-Nr.	Rohrbach 01-12-2020.dwg	
Aichach, den 09.09.2022			

Nr.	Art der Änderung	Datum	Zeichen

GENEHMIGUNGSPLANUNG

<p>Stadtwerke Friedberg</p> <p>Sparkassenplatz 1, 86316 Friedberg, Tel. 0821 6002-501, Fax. 0821 6002-591, E-Mail: stadtwerke@friedberg.de</p>		<p>Unterlage / Blatt-Nr.: 4 Geländeschnitte</p> <p>Maßstab: 1 : 100</p>
---	--	--

Abwasserbeseitigung Rohrbach Schaffung Retentionsraum am Eisenbach

aufgestellt:	
Friedberg, den	

File: U:\Ausschreibung\Planung\2013-194.dwg, Genehmigungsplanung\Rohrbach_01-12-2020.dwg
 File: U:\Ausschreibung\Planung\2013-194.dwg, Genehmigungsplanung\Rohrbach_01-12-2020.dwg