




Stadtwerke

Stadtwerke Friedberg

Sparkasse  
86316 Friedberg


Tel.: 0821/6002-501, Fax: 0821/6002-591, E-Mail: stadtwerke@friedberg

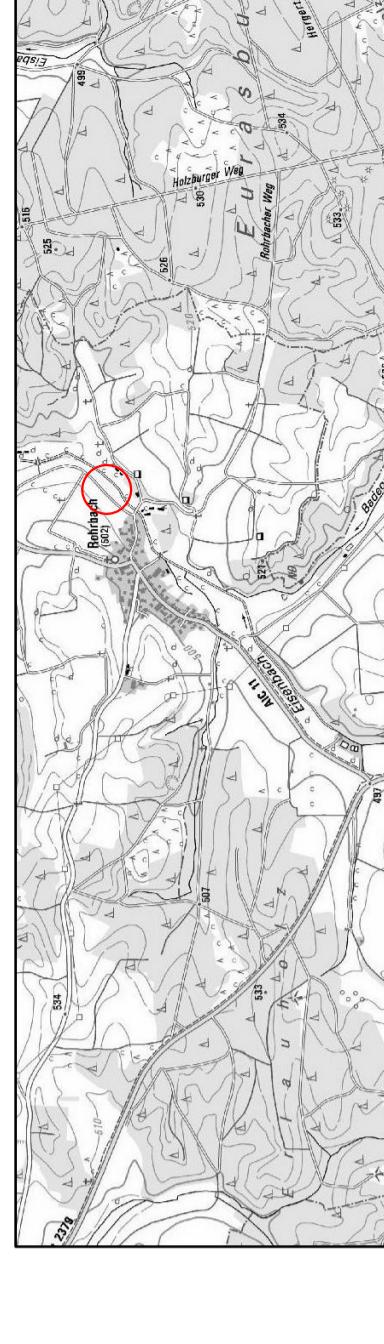

# GENEHMIGUNGSPLANUNG

Bauherr: <b>Stadtwerke Friedberg</b>	Realnutzung Landschaftspflegerische Massnahmen
Massnahmennummer:	Maßstab: 1:1.000
<b>Schaffung von Retentionsräumen am Eisenbach</b>	
<b>Abwasserbeseitigung Rohrbach</b>	
aufgestellt: Stadtwerke Friedberg	Datengrundlage: technische Planung Ingenieurbüro Mayer, Alchach Planstand: September 2022 Ext. Projekt-Nr.: 2013-194-6
Friedberg, den	Projekt-Nr.: 100-21_R Planbezeichnung: LPA_G1_220905 bearbeitet: gezeichnet: geprüft: Dr. Thomas Herz Dr. Albert J. Winterholler info@umweltplanungen.de Klinkerberg 1, 86152 Augsburg Tel: 0821 50891700 Winterholler Winterholler Winterholler/Herz Druckdatum: 06.09.2022
 <b>Partner für Kommunal- und Umweltplanungen GbR</b>	

LANDSCHAFTSPFLÄGERISCHE MASS

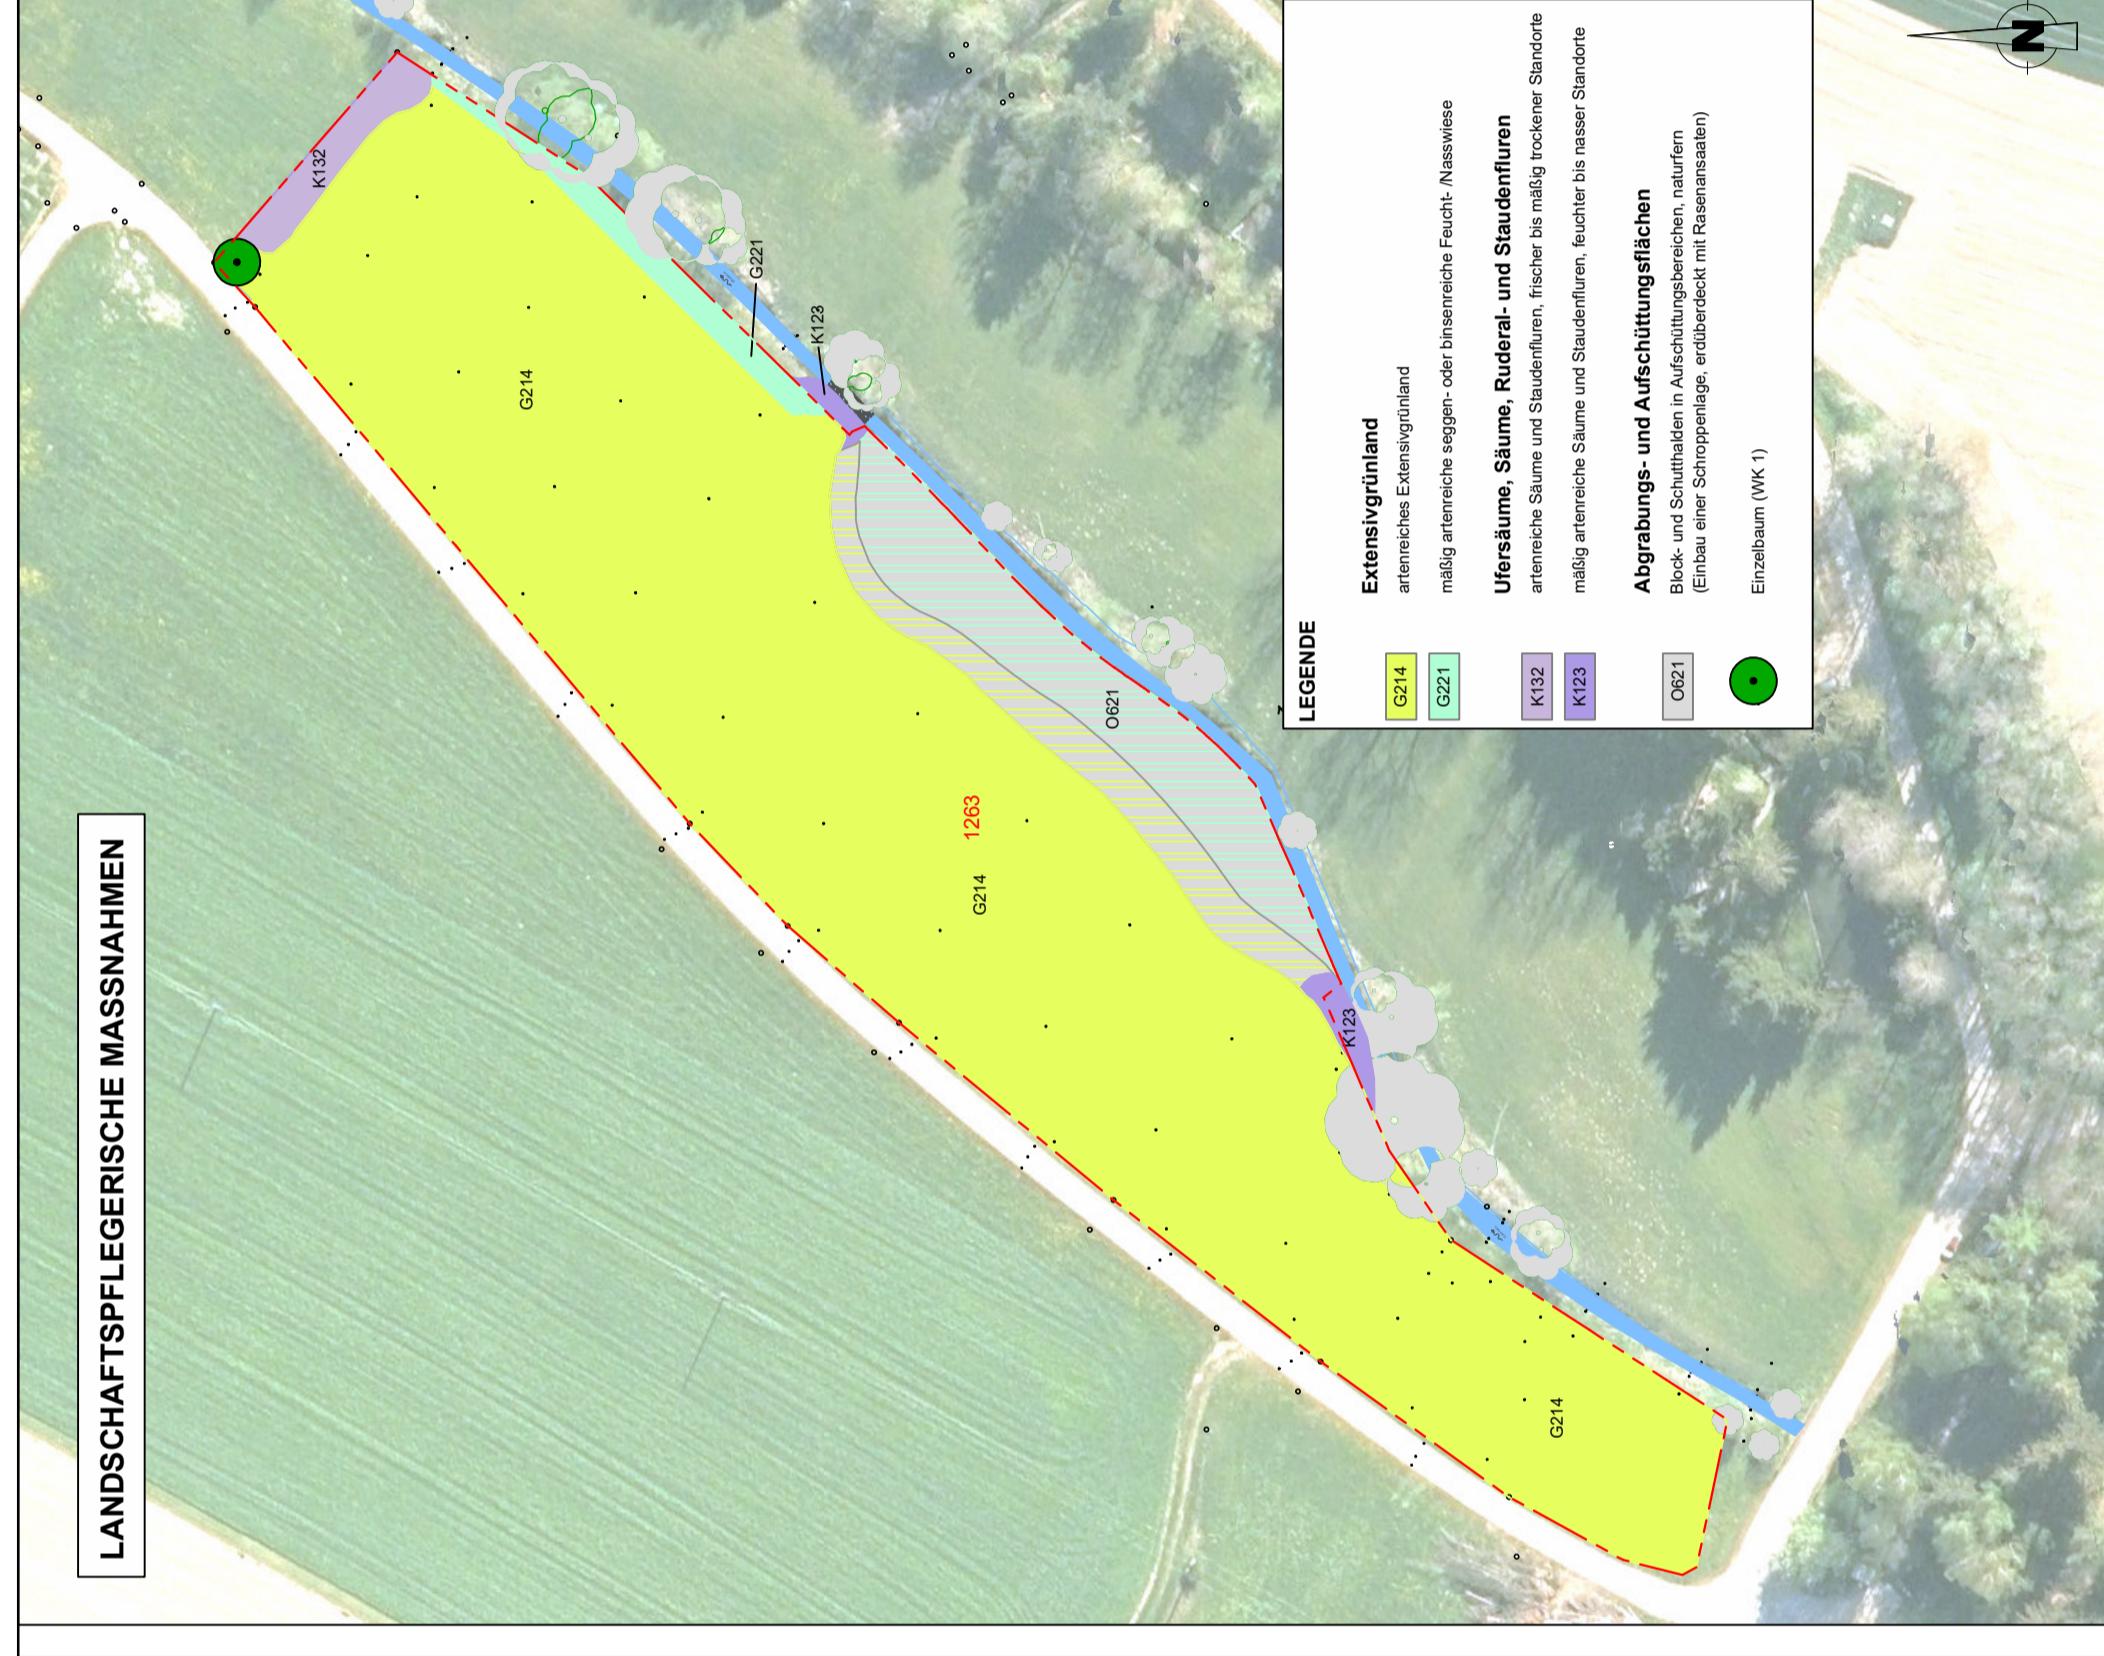

REALNUTZU

