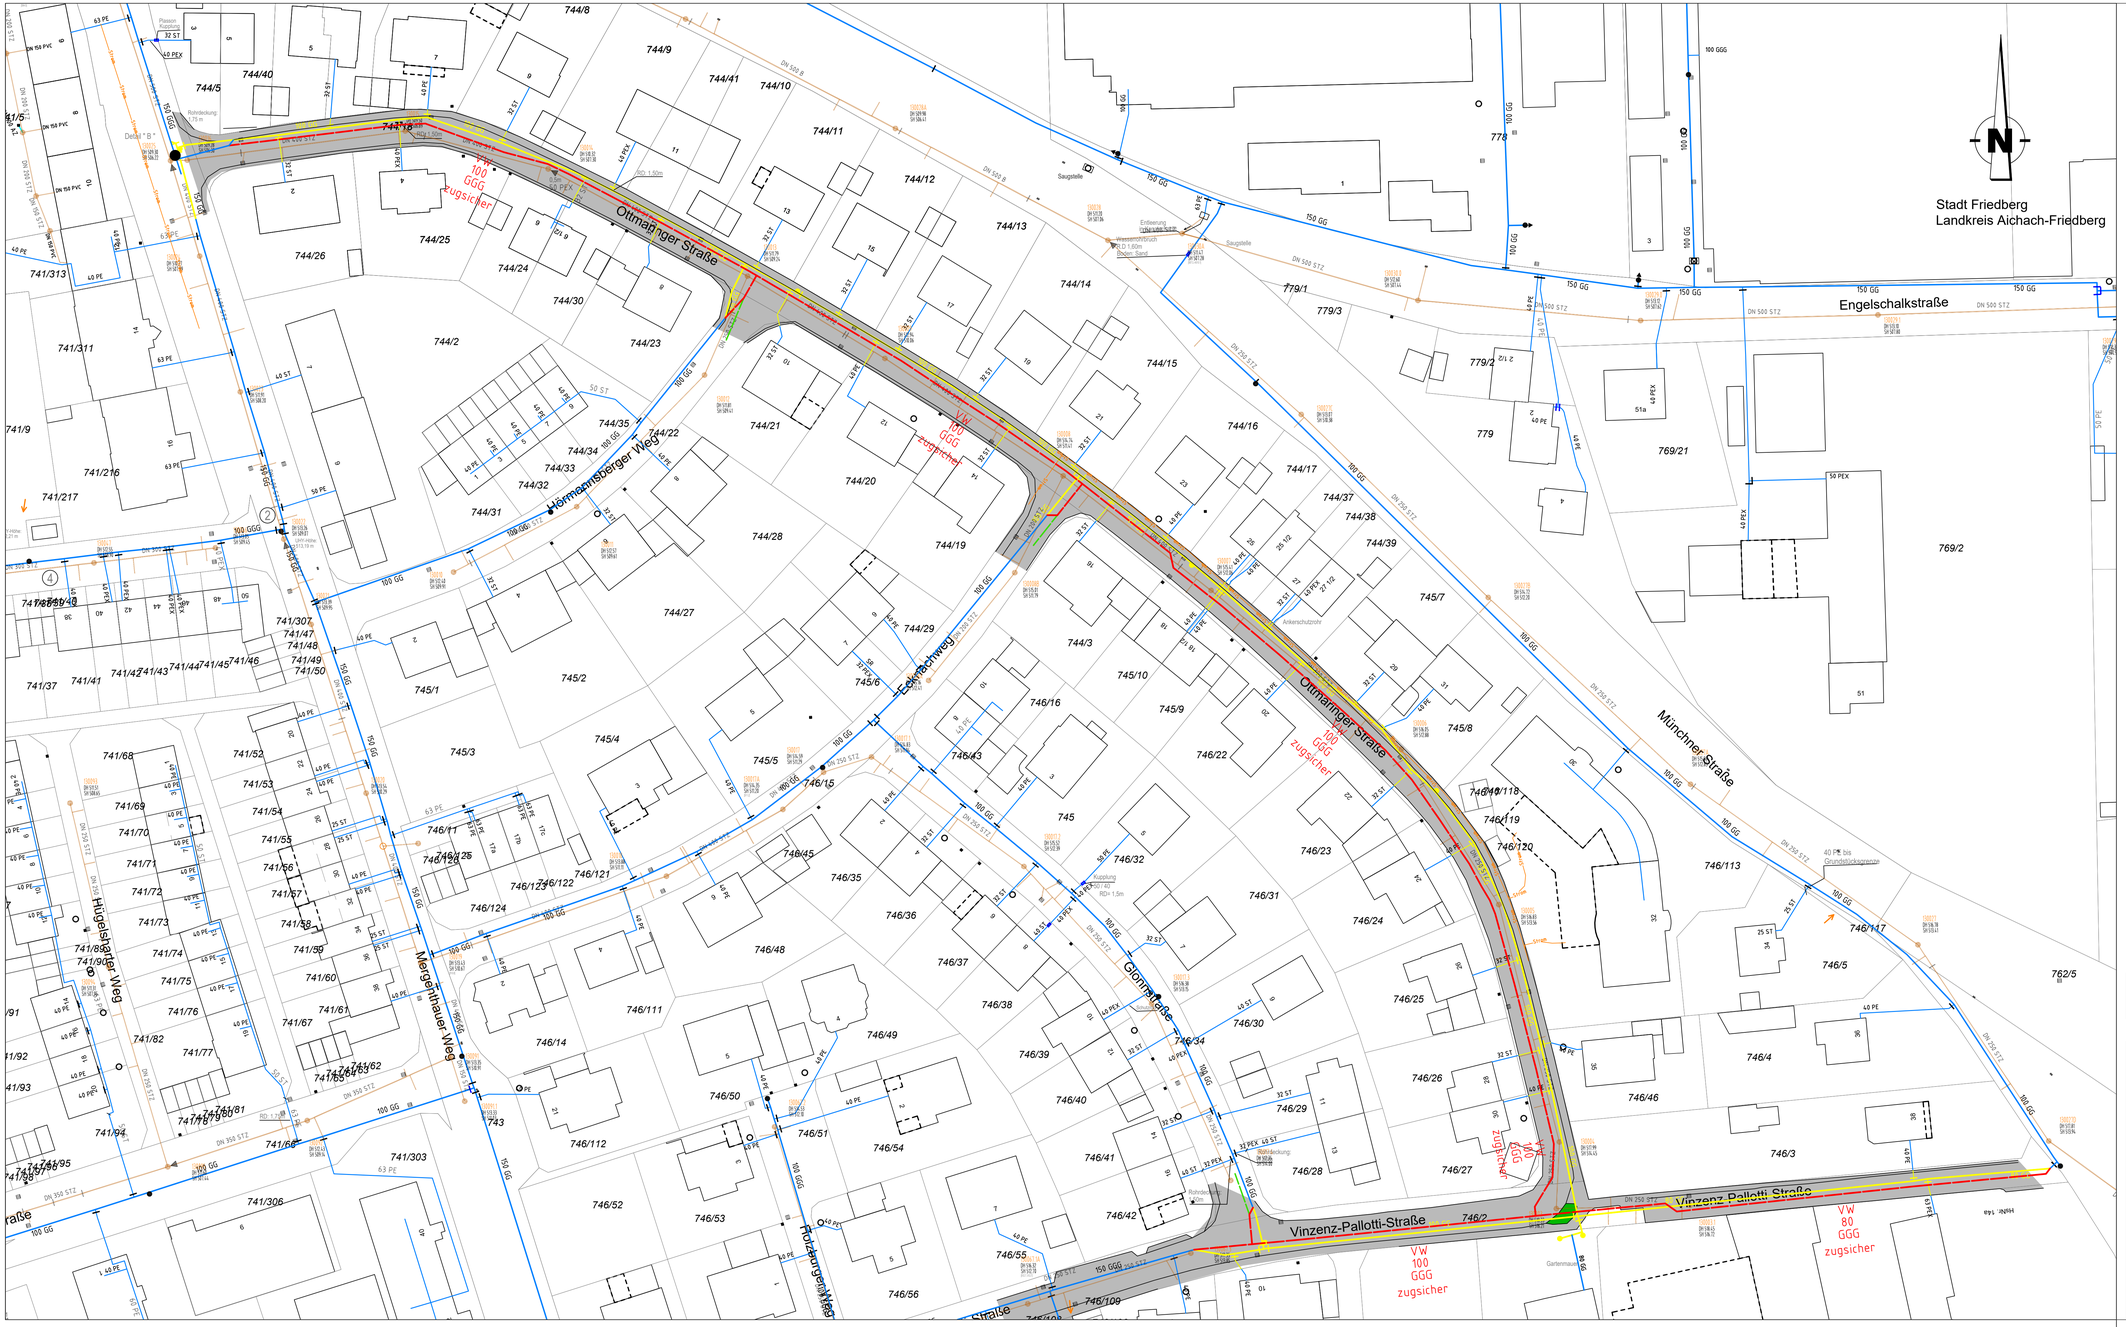

ZEICHENERKLÄRUNG

	vorhanden	geplant
Rohrleitung		
spätere Erweiterung		
Provisorische Leitung		
Rohrleitung entfällt/ stillgelegt		
Übergang in Rohrwerkstoff in der Nennweite	200 GGG / 150 PVC	200 GGG / 150 PVC
Nenndruck bei Abweichung von PN 10	150 GGG PN 12,5	150 GGG PN 12,5
Lageplan-Knoten	36/B2 123	
Berechnungs-Knoten		
Lageplan- und Berechnungsknoten	36/B2	
Schächte mit Bezeichnung A = Abzweig, D = Druckminder, E = Entlüfter, Sp = Spülschacht mit DN der Spülleitung S = Schieber, W = Wasserzähler, R = Rohrbruchsicherung, E = Entleerung	ADW Sp	Sp
Absperrschieber		
Unterflurhydrant seitlich des Rohres und als Tiefpunkt mit Schieber und lfd. Nr.	3 1	3 1
Oberflurhydrant seitlich des Rohres mit Schieber, Angabe der Anschlussnennweite, des Löschwasserdargebotes und lfd. Nr.	6 m³/h	6 m³/h
Straßenquerung Unterführung mit Schutzrohr		
Grundstückanschlüsse bzw. Schutzrohre		
Höhenfestpunkt, Höhenangabe NN + m	469,20	
Gemeindegrenze		
Gemarkungsgrenze		
Grenze des räumlichen Geltungsbereiches des Bebauungsplanes		

V e r s o r g e r :

Gasleitung -swa	Gas
Telefonleitung -Telekom	Telekom
Stromleitung -Lew	Strom
Kabel Deutschland -Vodafone	Kabel De

Nr.	Grundlage	Stand	Erstellt von
1	Wasser + Kanal	28.04.22	Stadtwerke Friedberg

VORPLANUNG

Plan-Nr. 26602001 VE LP 02
Datei: 26602001 VE LP.dwg
Plangröße: E/D1 eF

Vorhaben

Wasserversorgung Friedberg

RL-Erneuerung Ottmaringer Straße
Stadt Friedberg, Landkreis Aichach-Friedberg

Beilage Nr.: 2
zum Vorplanung
vom 24.08.2022

gez.	Aug. 2022	hu
gepr.	Aug. 2022	en

Plan/Bauteil: Lageplan

Maßstab: 1:500

Entwurfsverfasser

INGENIEURBÜRO KIENLEIN
WASSERVERSORGUNG UMWELTTECHNIK BÄDERBAU
Flurstraße 6, 84172 Buch am Erlbach, Tel. 08709 94313-0 Fax 08709 94313-10
Zweigstelle: Metzener Straße 23a, 94469 Deggendorf, Tel. 0991 2898871
E-Mail: info@ib-kienlein.de Internet: www.ib-kienlein.de

Vorhabenträger
Stadtwerke Friedberg
Sparkassenplatz 1
86316 Friedberg
Tel. 0821 6002 500
E-Mail: stadtwerke@friedberg.de

Gemäß §§ 1,2 und 11 des Urhebergesetzes und § 823 BGB sind für diesen Plan alle Rechte vorbehalten!
© Nachdruck, Vervielfältigung oder Veröffentlichung, auch auszugsweise, ist nur mit schriftlicher Genehmigung des Verfassers gestattet.

24.08.2022 10:07:06 hu