



ANSICHT SÜD



ANSICHT NORD

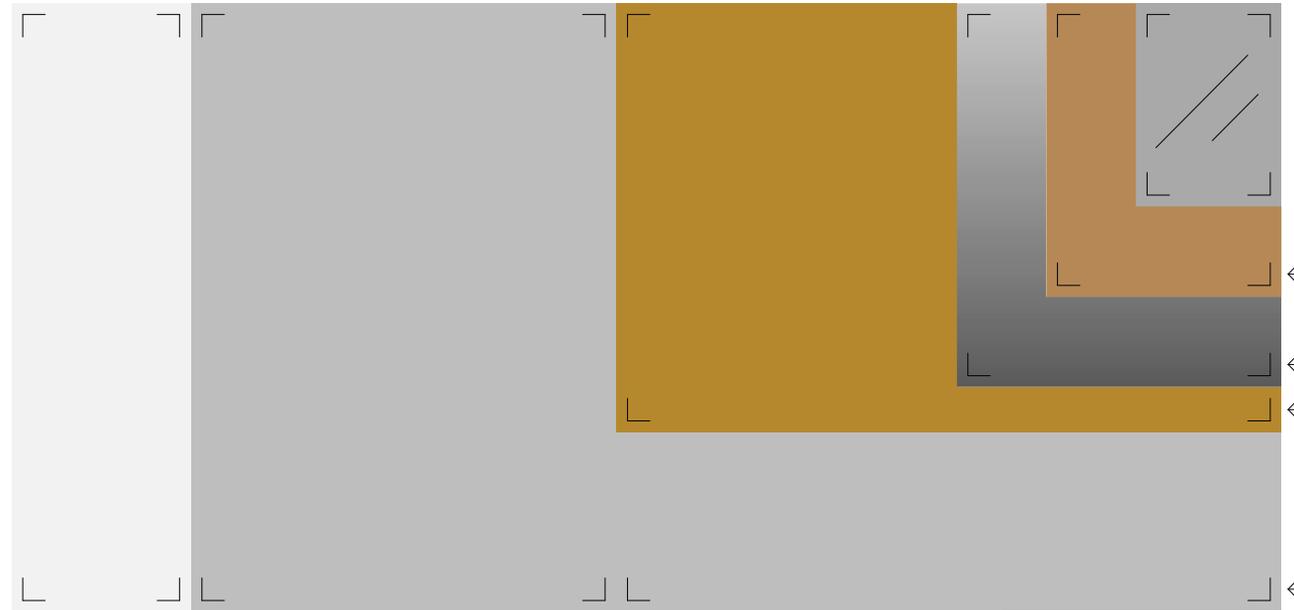

Sichtbeton

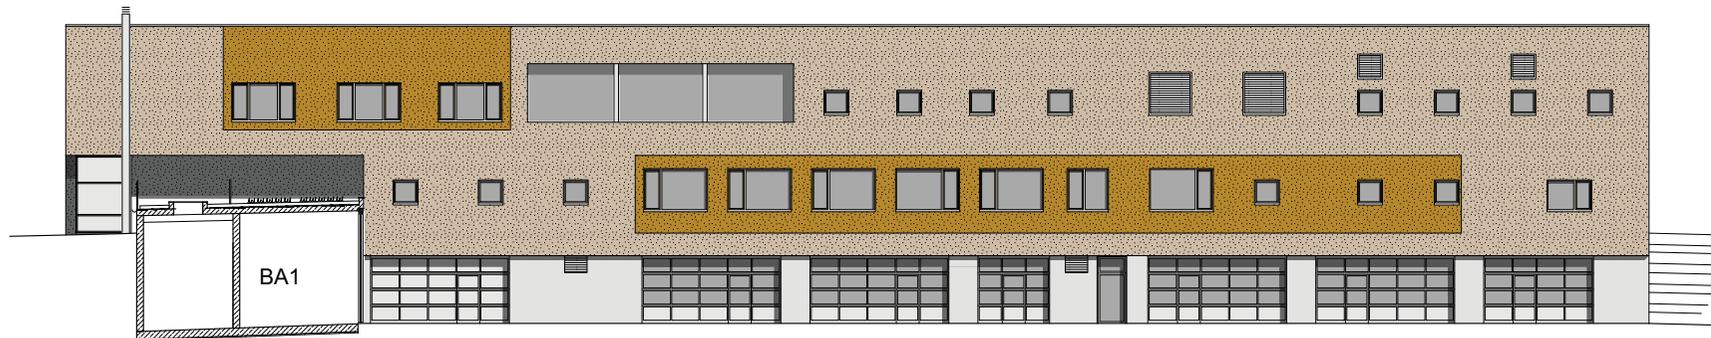


ANSICHT WEST



ANSICHT OST


- Keim 9541
Silikatfarbe Fassade
- Keim 9550
Silikatfarbe Fassade
- Keim 9064
Silikatfarbe Fassade
- Fenster- und Türrahmen
pulverbeschichtet
Silber
- Fensterrahmen
pulverbeschichtet
Ocker

FARB- und MATERIALKONZEPT | Innengestaltung Neubau Baubetriebshof Friedberg

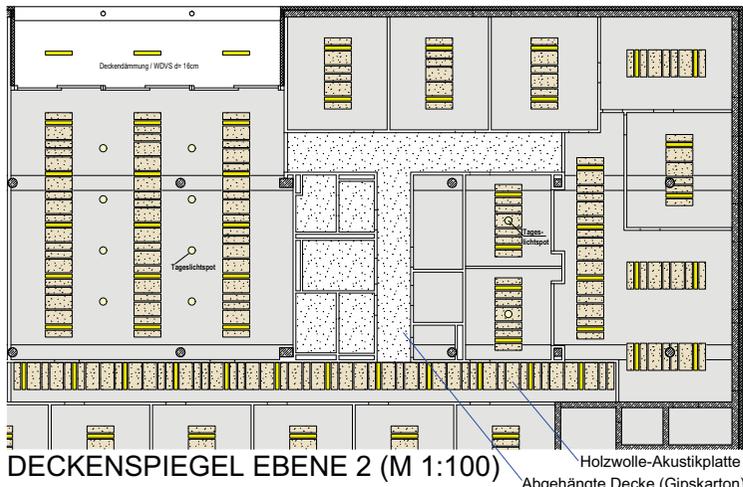


DECKENSPIEGEL EBENE 2 (M 1:100)

Holzwohle-Akustikplatte
Abgehängte Decke (Gipskarton)

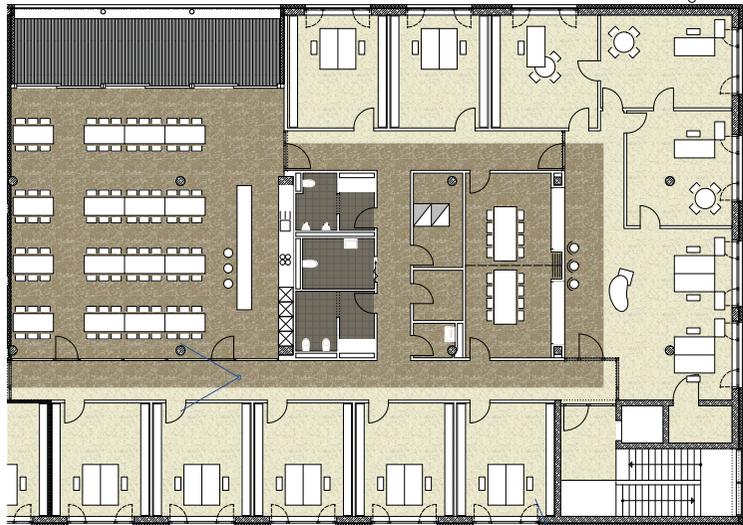


GRUNDRISS EBENE 2 (M 1:100)

Noraplan Kautschukbelag
(Alternativ Vinylbelag)

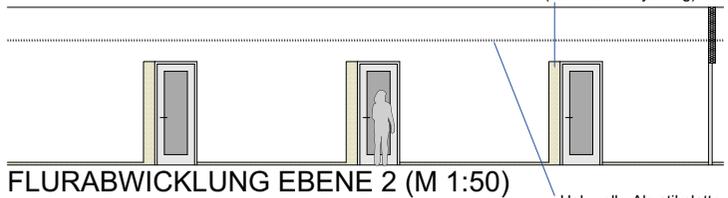


FLURABWICKLUNG EBENE 2 (M 1:50)

Holzwohle-Akustikplatte

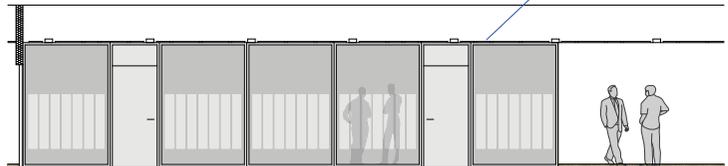

FLURABWICKLUNG EBENE 2 (M 1:50)

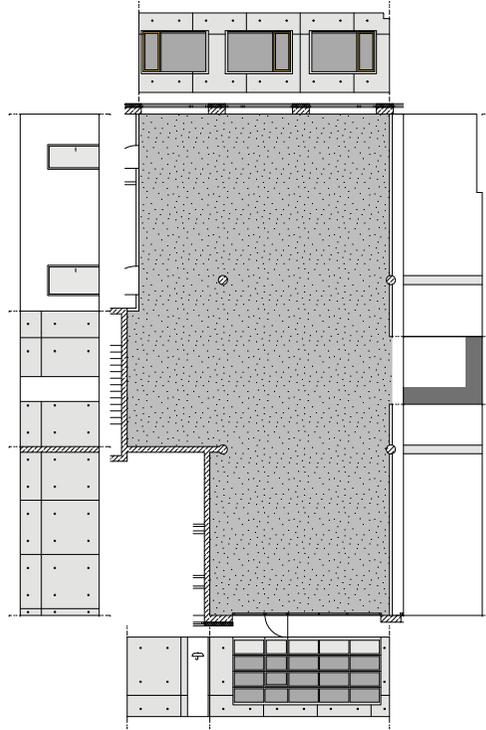

WERKSTATTABWICKLUNG (M 1:100)


Bodenbeschichtung RAL 7035
Oberflächenschutzsystem OS 11




Resopal 3905-FG
Türoberfläche




PERSPEKTIVE

 

Sichtbeton

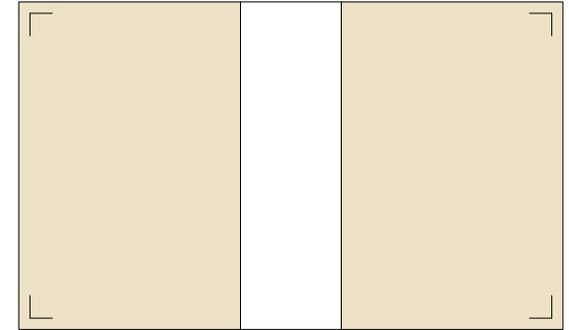


Heradesign Superfine
Holzwohle-Akustikplatte

 



Noraplan Iona 6909
Kautschuk Bodenbelag
(Alternativ Vinylbelag)




Noraplan Iona 6904
Kautschuk Bodenbelag
(Alternativ Vinylbelag)

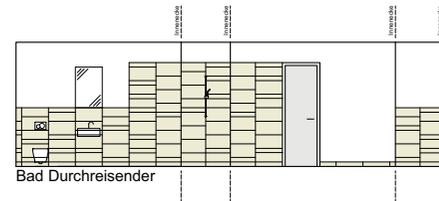


Bad Durchreisender
FLIESENSPIEGEL (M1:50)

 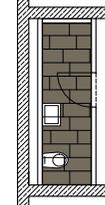

Mosa Tiles 211V
Wandfliese

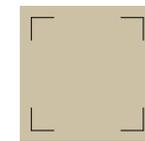

Mosa Tiles 6151V
(Alternativ)

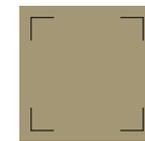

Mosa Tiles 6161V
(Alternative)



Mosa Tiles 6181V
Bodenfliese



Terrassenbelag
Graubraun
gebürstet