


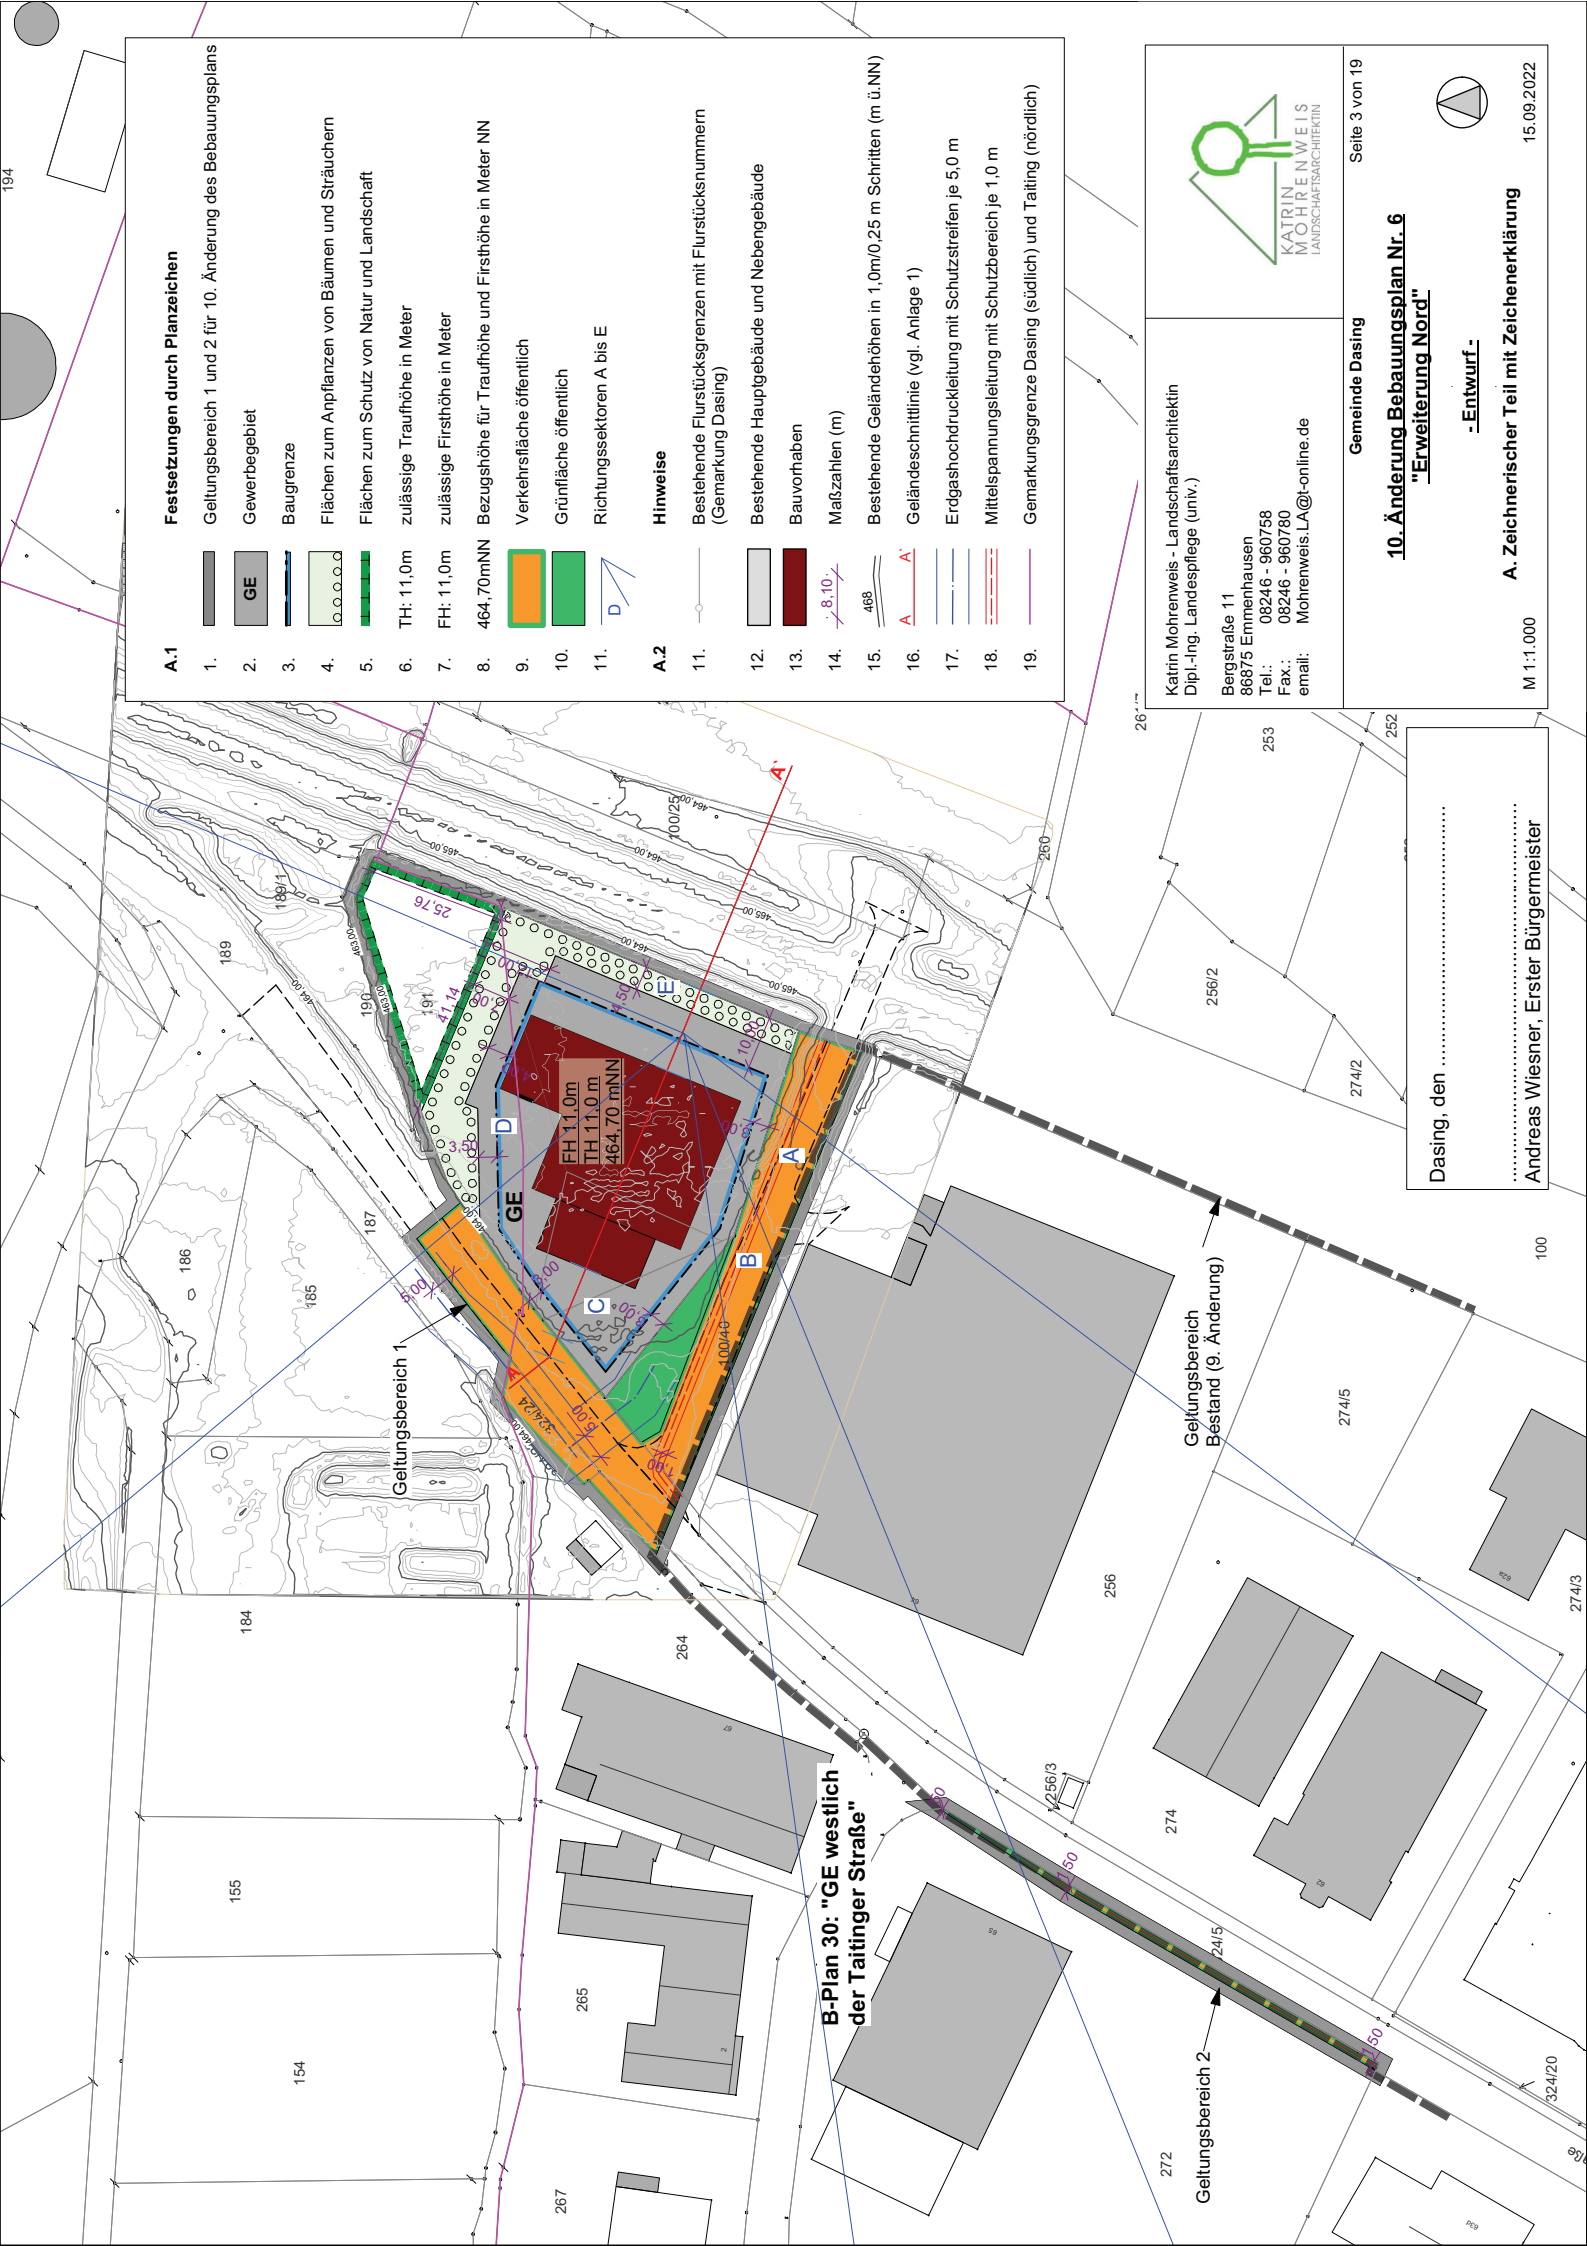

Festsetzungen durch Planzeichen

A.1

1. Geltungsbereich 1 und 2 für 10. Änderung des Bebauungsplans
2. Gewerbegebiet
3. Baugrenze
4. Flächen zum Anpflanzen von Bäumen und Sträuchern
5. Flächen zum Schutz von Natur und Landschaft
6. zulässige Traufhöhe in Meter
7. zulässige Firsthöhe in Meter
8. Bezugshöhe für Traufhöhe und Firsthöhe in Meter NN
9. Verkehrsfläche öffentlich
10. Grünfläche öffentlich
11. Richtungssektoren A bis E

A.2

11. Bestehende Flurstücksgrenzen mit Flurstücksnummern (Gemarkung Dasing)
12. Bestehende Hauptgebäude und Nebengebäude
13. Bauvorhaben
14. Maßzahlen (m)
15. Bestehende Geländehöhen in 1,0m/0,25 m Schritten (m ü. NN)
16. Geländeschnittlinie (vgl. Anlage 1)
17. Erdgashochdruckleitung mit Schutzstreifen je 5,0 m
18. Mittelspannungsleitung mit Schutzbereich je 1,0 m
19. Gemarkungsgrenze Dasing (südlich) und Taiting (nördlich)

Katrin Mohrenweis - Landschaftsarchitektin
Dipl.-Ing. Landespflege (univ.)

Bergstraße 11
86875 Emmenhausen
Tel.: 08246 - 960758
Fax.: 08246 - 960780
email: Mohrenweis.LA@online.de



Gemeinde Dasing

Seite 3 von 19

10. Änderung Bebauungsplan Nr. 6 "Erweiterung Nord"

- Entwurf -

A. Zeichnerischer Teil mit Zeichenerklärung

M 1:1.000

15.09.2022

Dasing, den

Andreas Wiesner, Erster Bürgermeister

B-Plan 30: "GE westlich
der Taitinger Straße"

Geltungsbereich
Bestand (9. Änderung)

Geltungsbereich 2