




Brückenansicht von Oberstromseite ⊥
M = 1 : 50

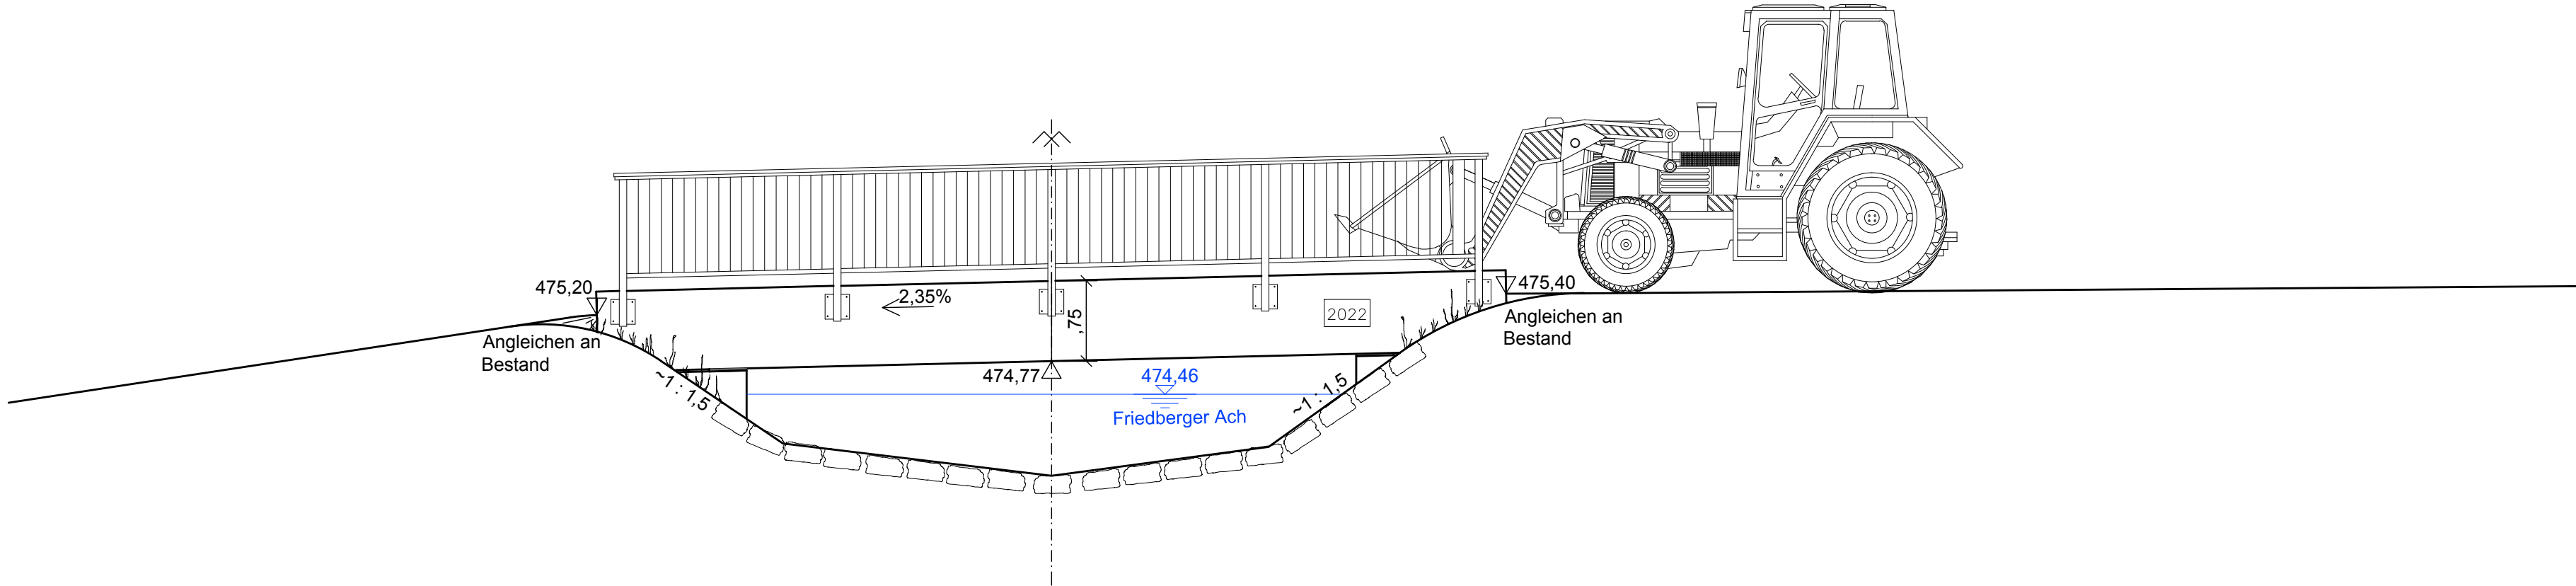





Brückenlängsschnitt ⊥
M = 1 : 50

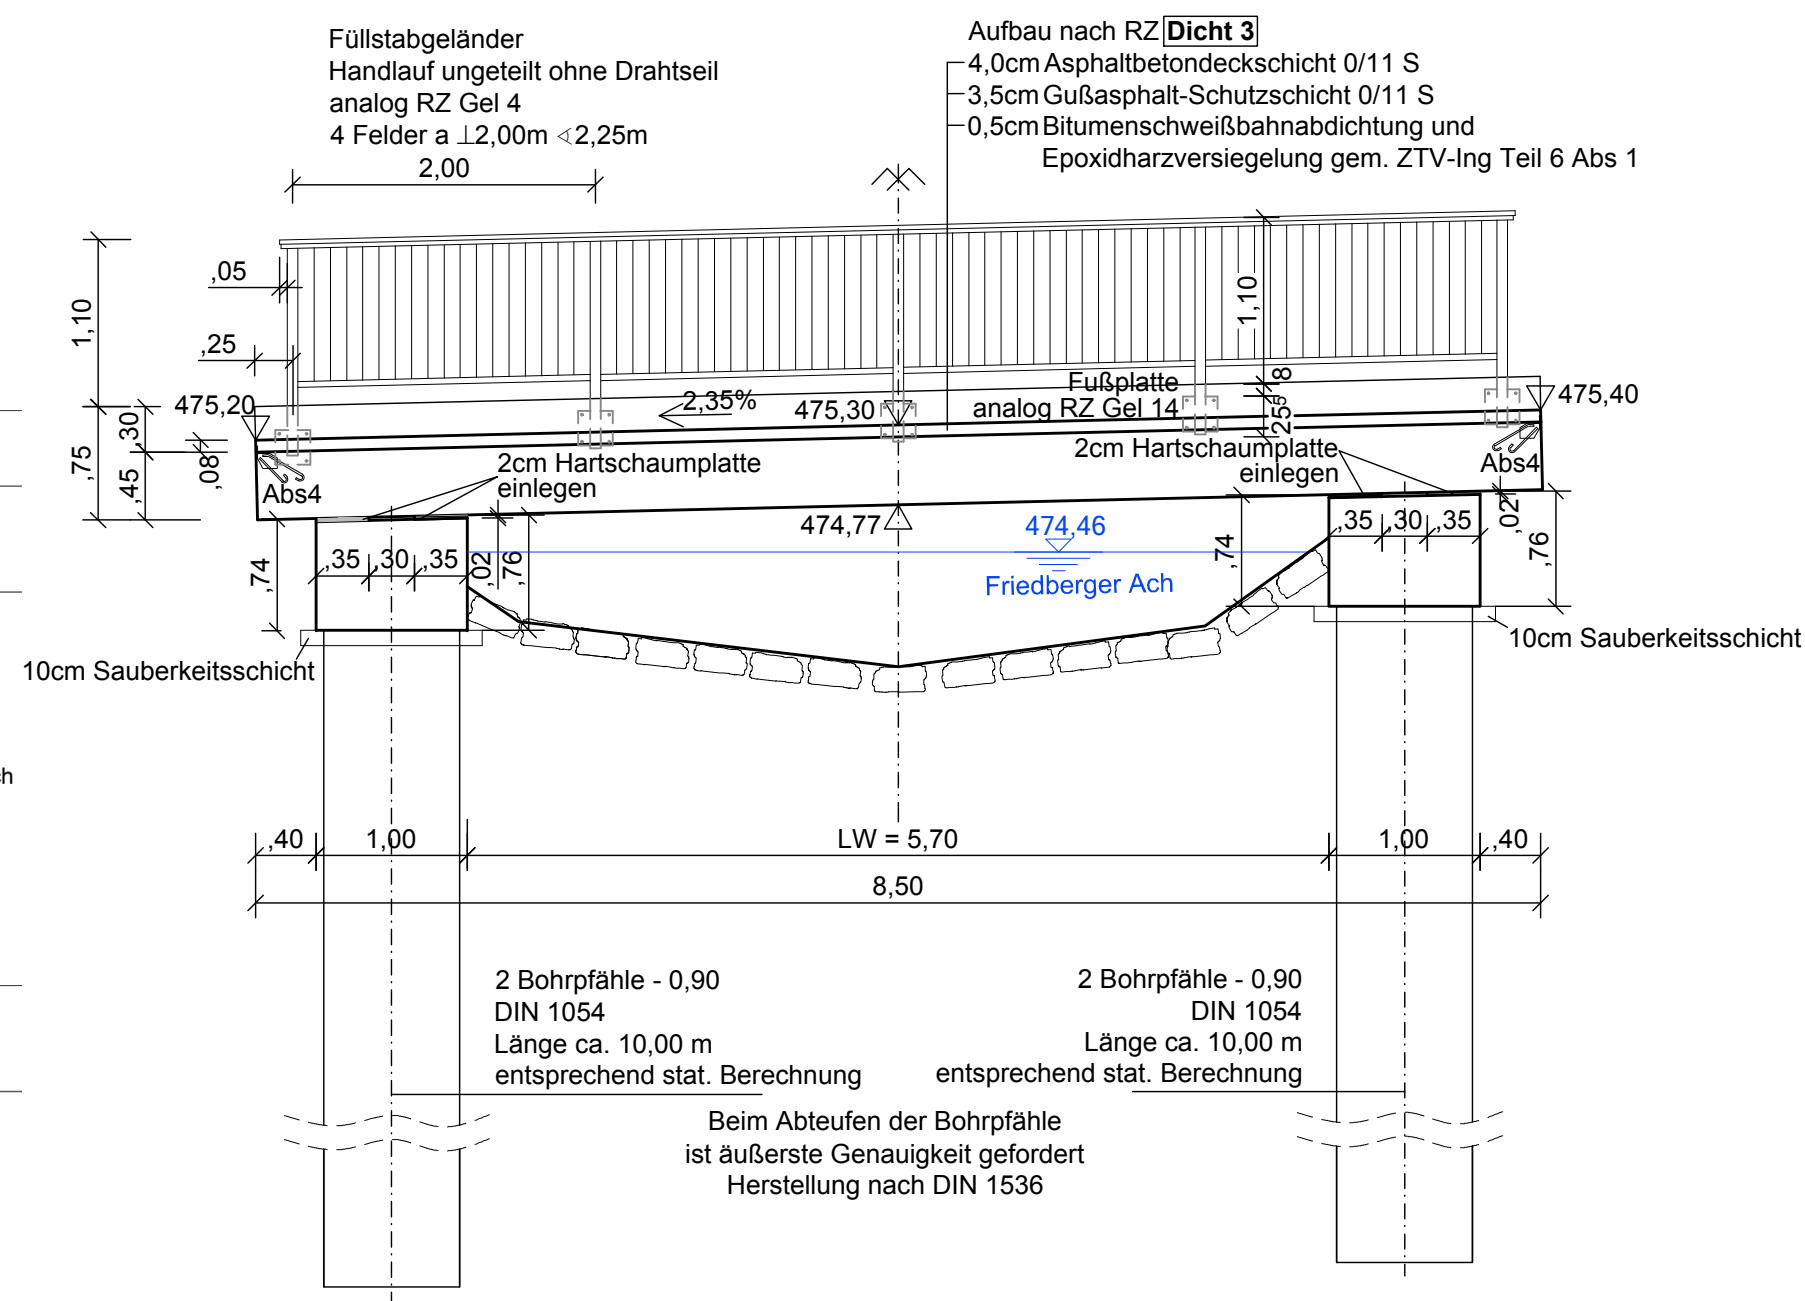


Regelquerschnitt ⊥
M = 1 : 50

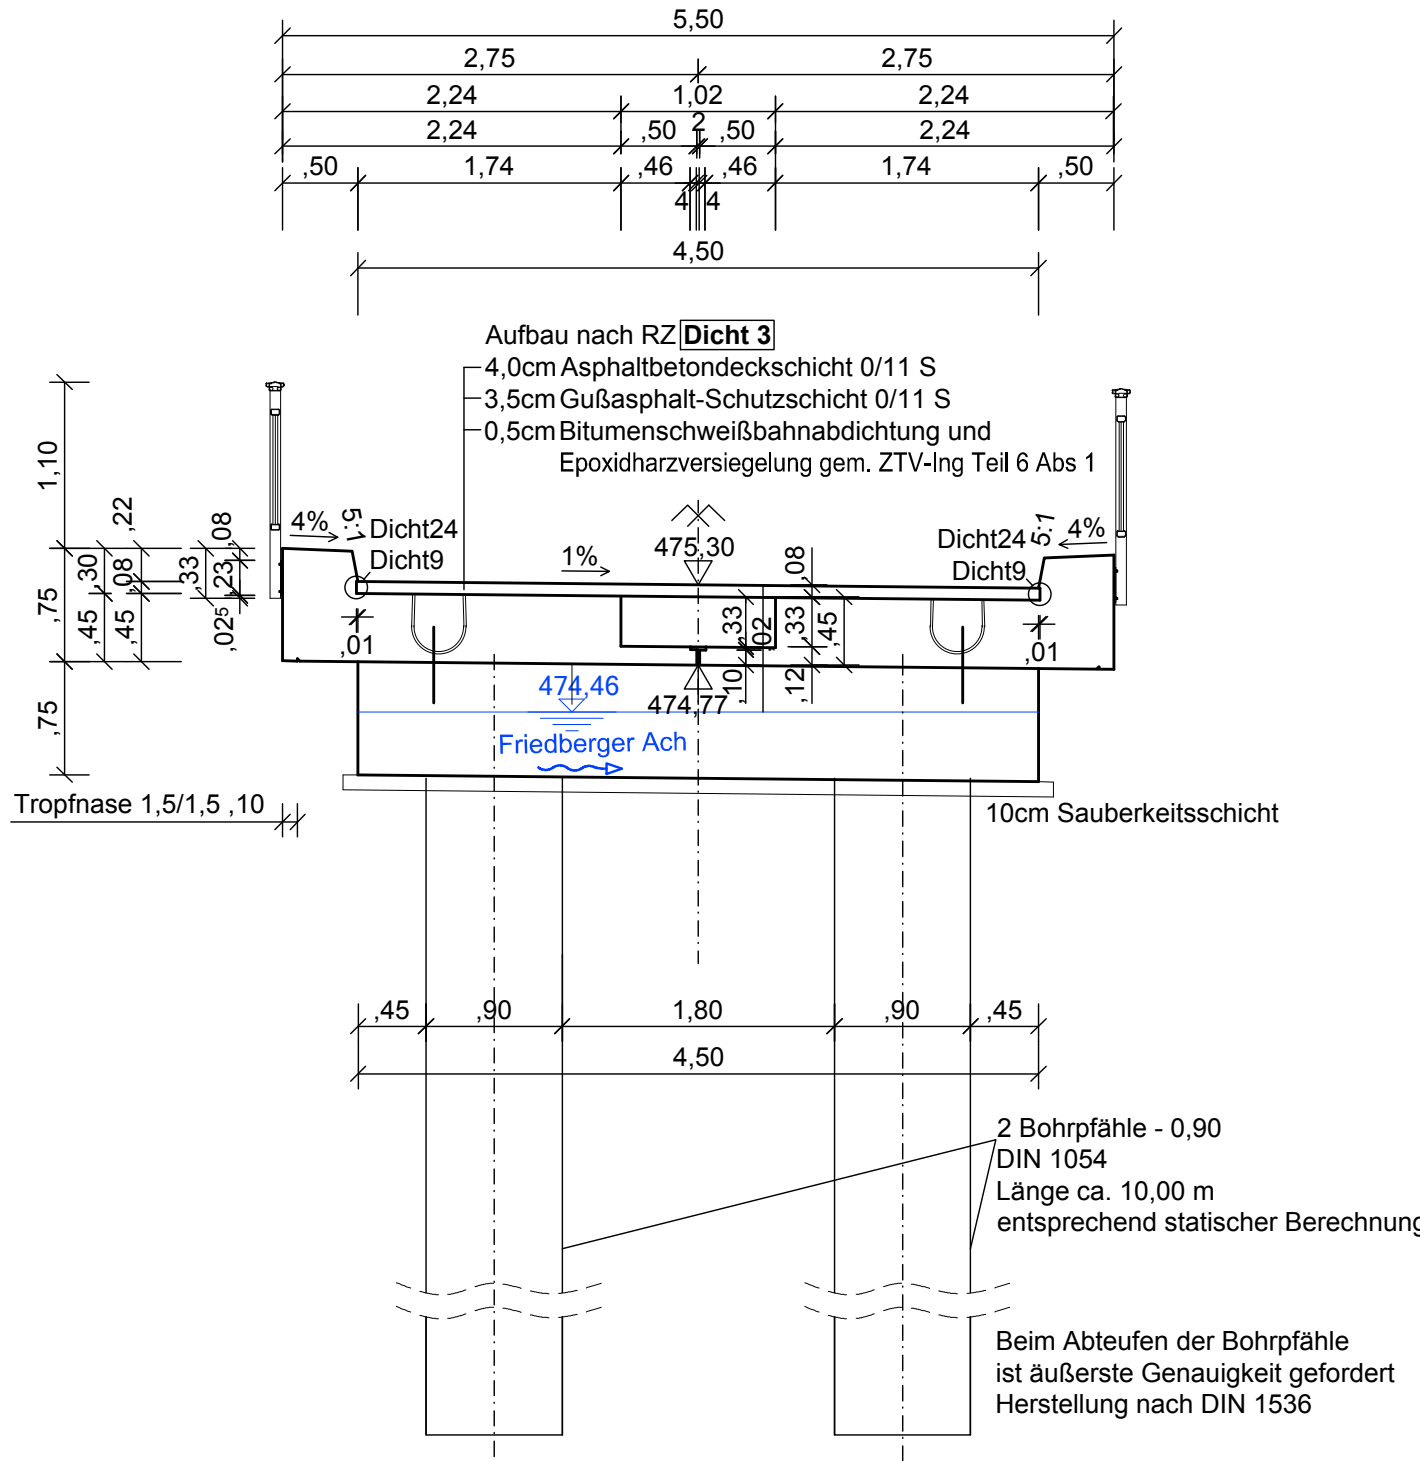

Übersichtslageplan M = 1:10.000

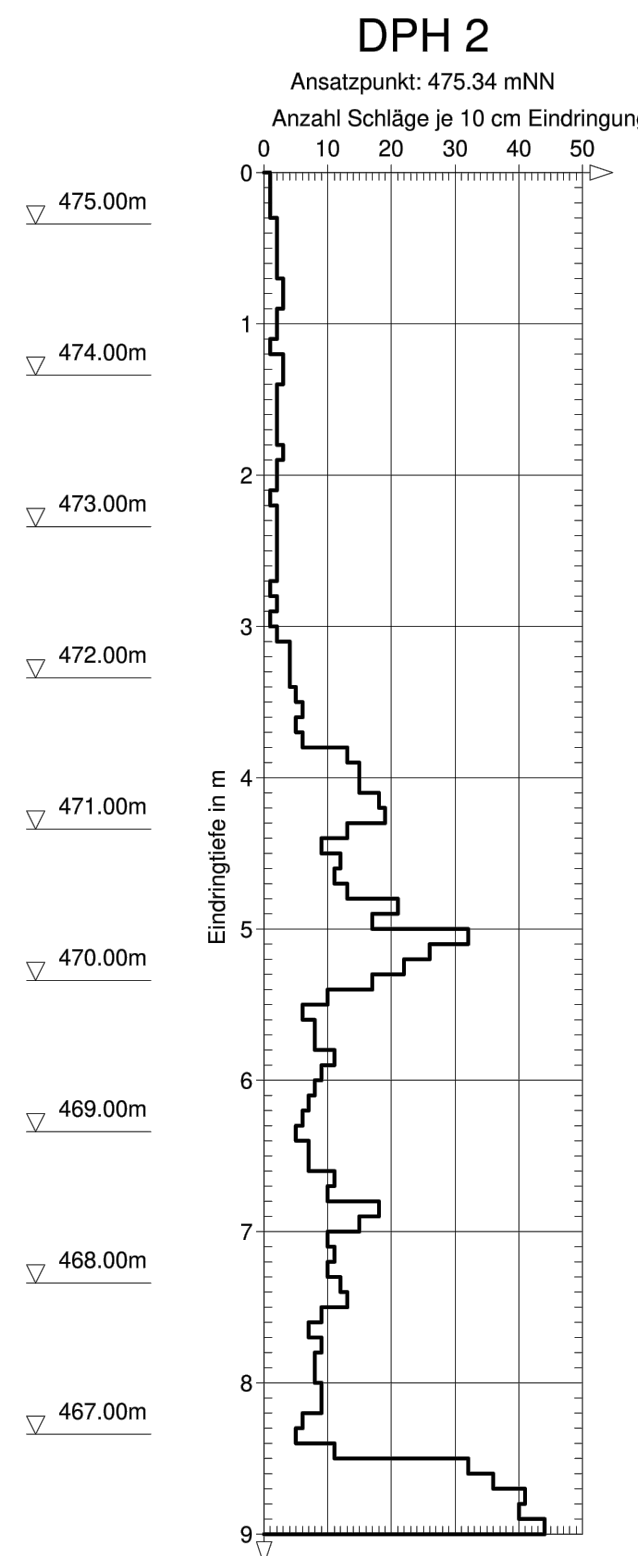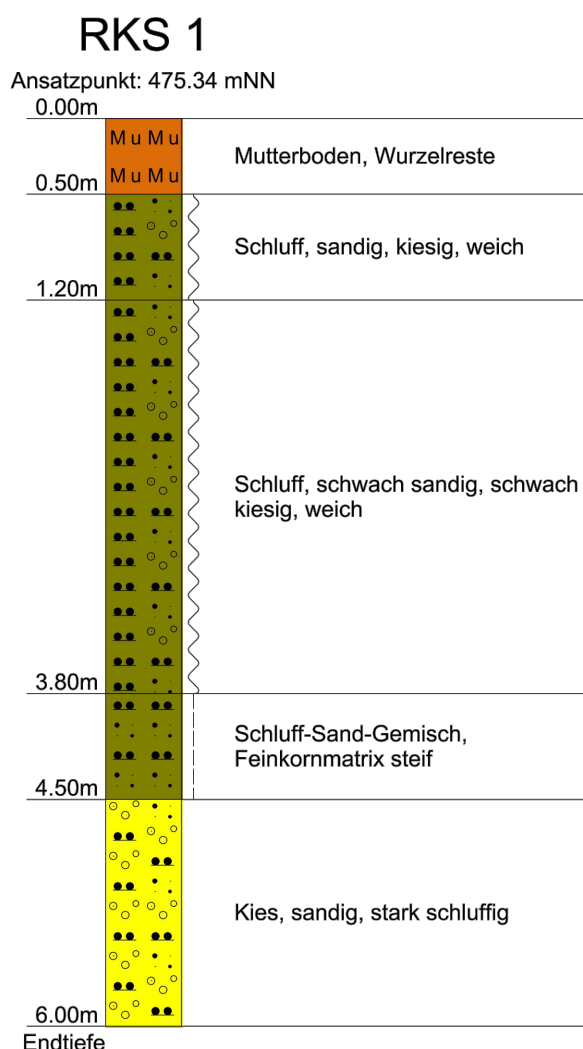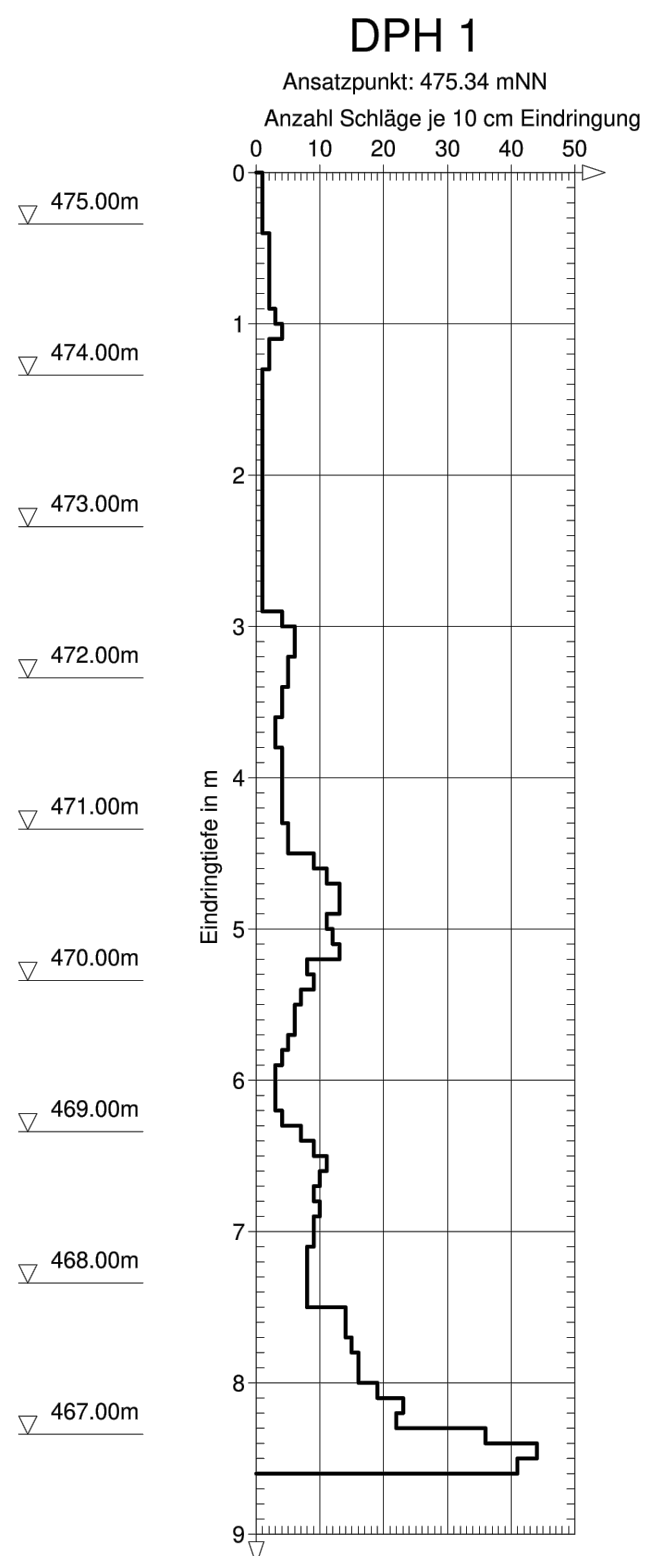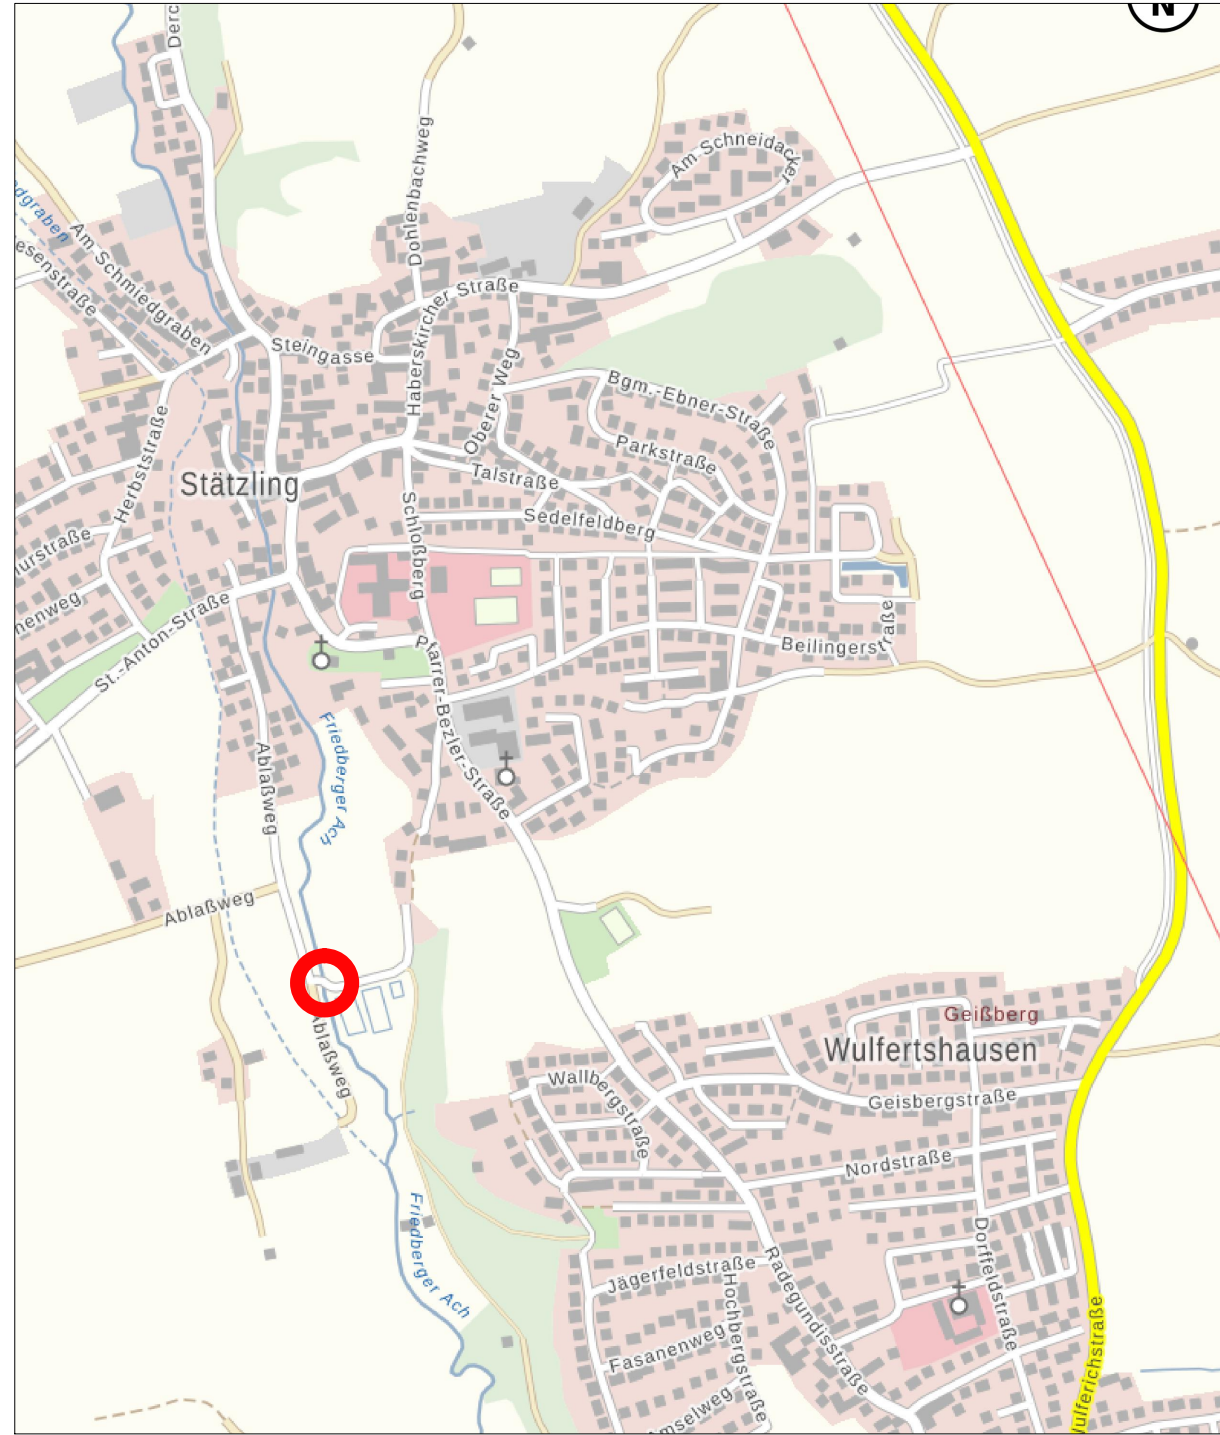

Lageplanausschnitt M = 1:100

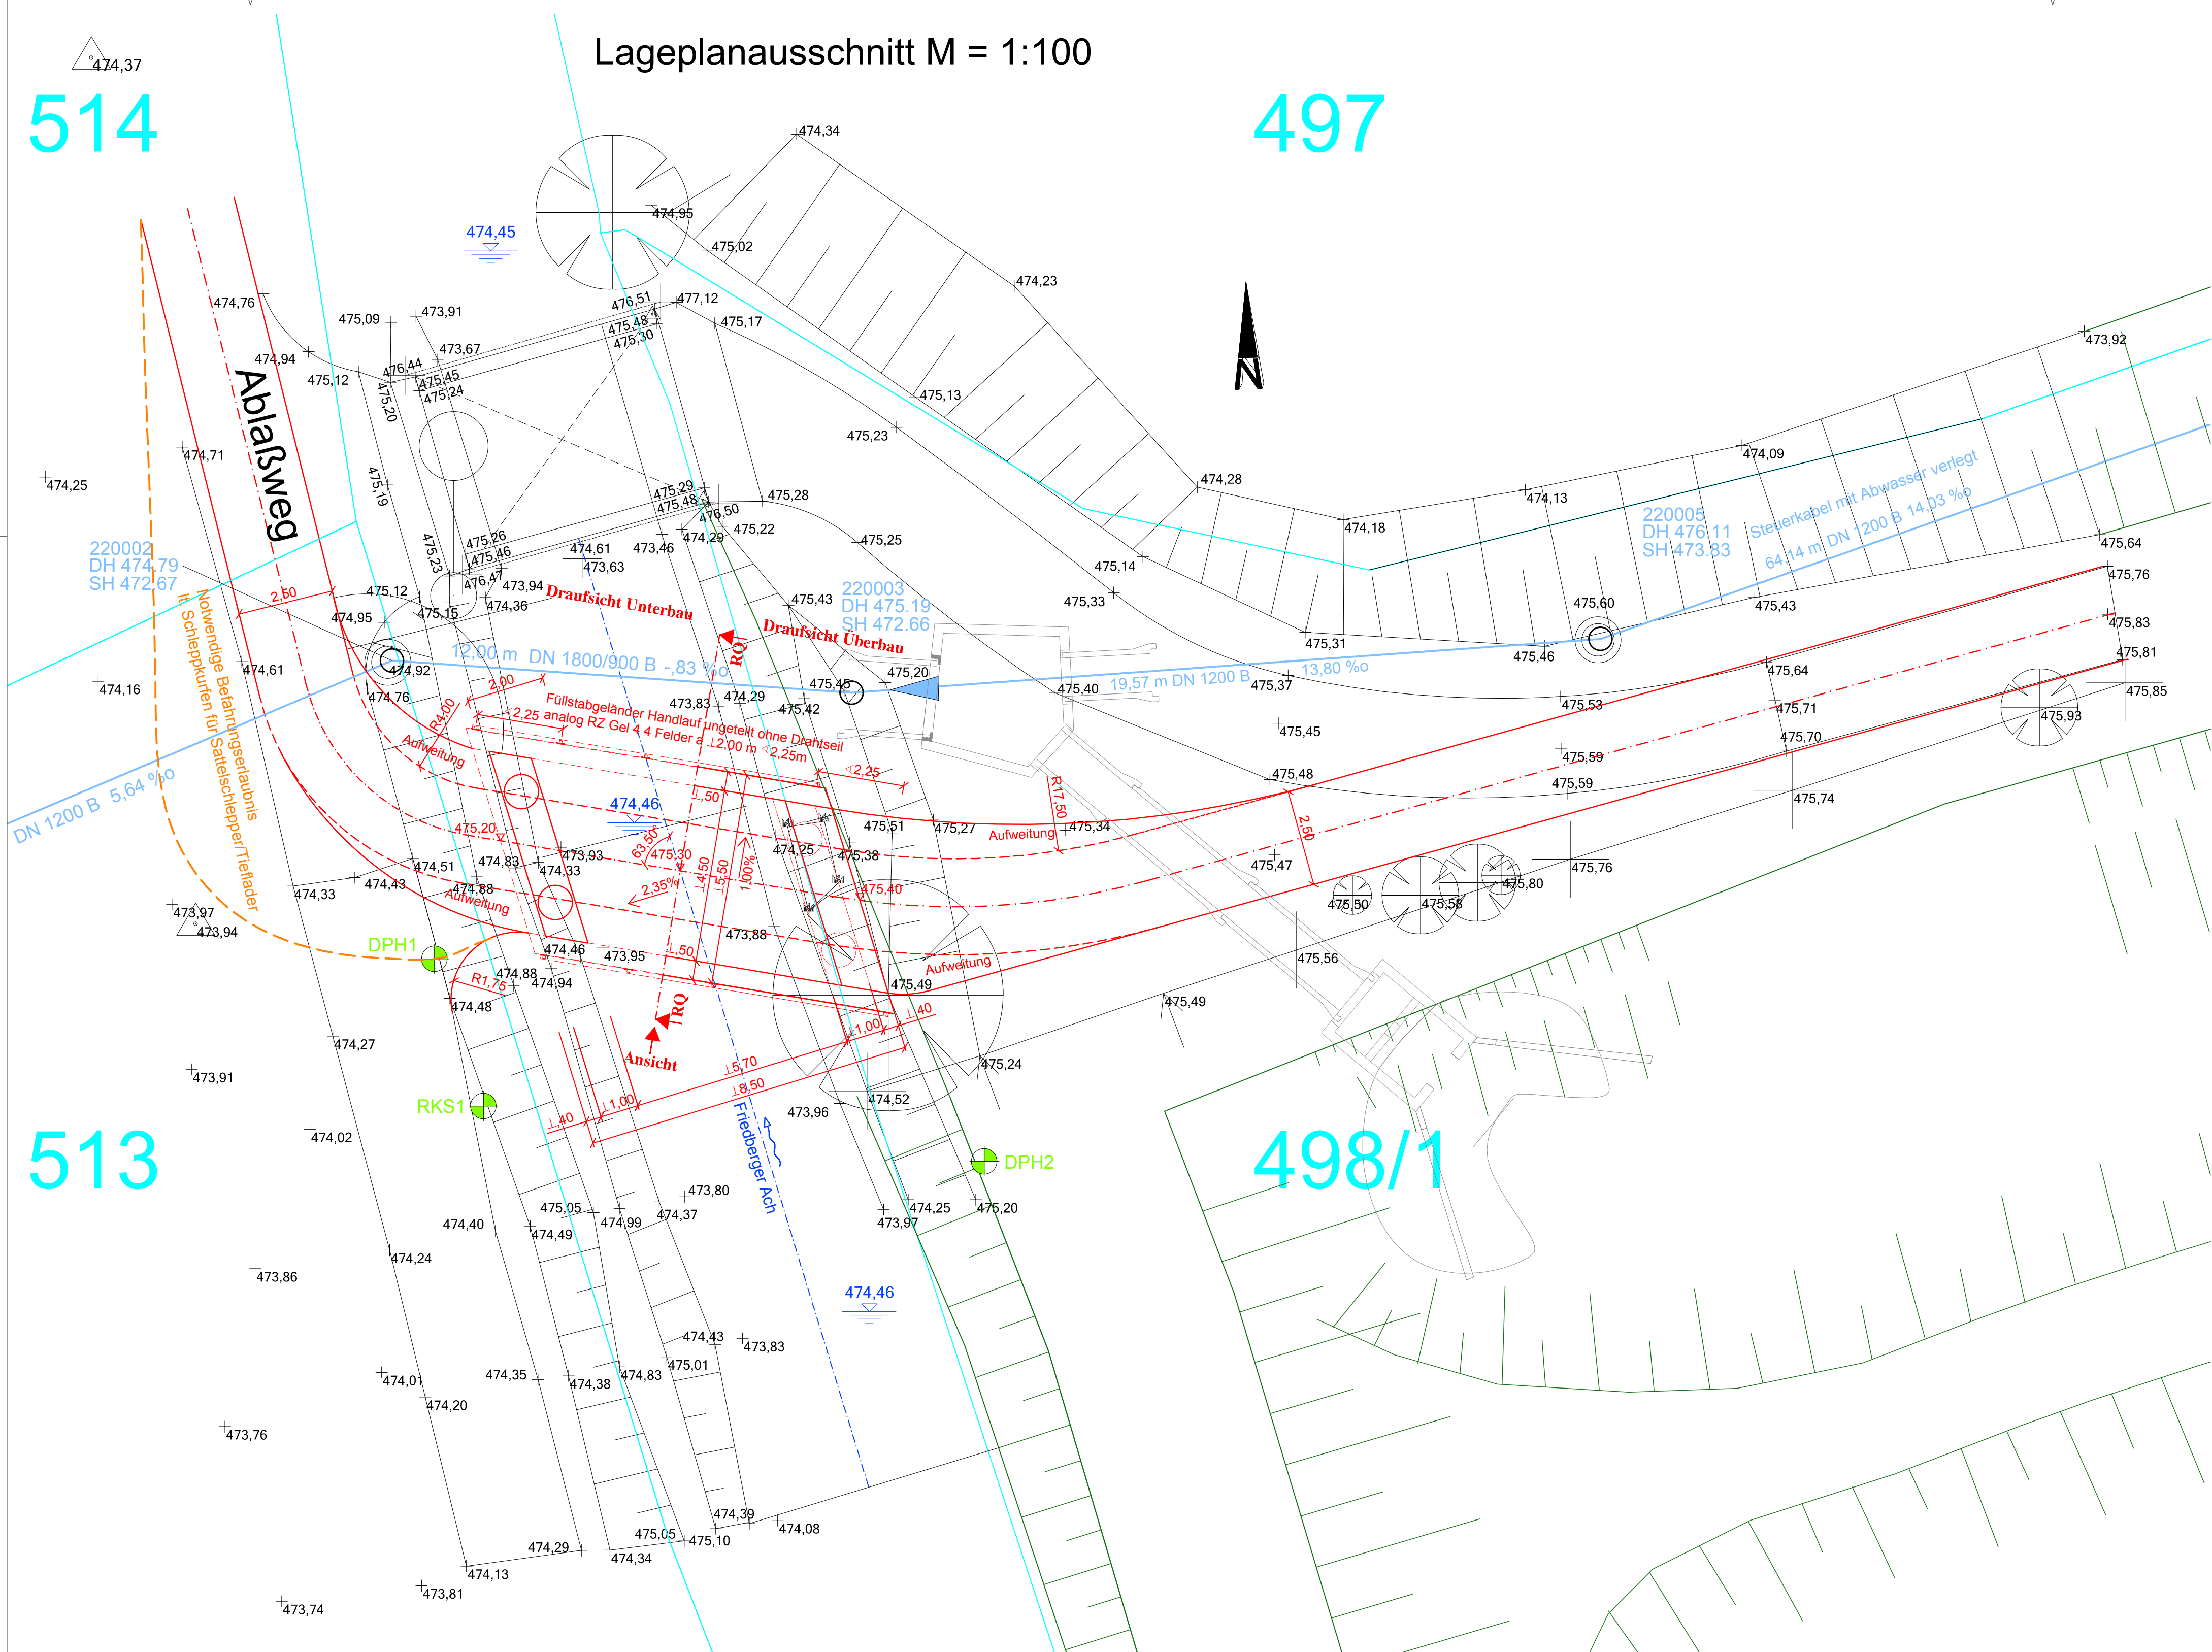

Baustoffkennwerte:

Bauteil	Beton	Baustahl	Betonstahl	Expositionsklassen
Überbau Ortbeton	C35/45		BSt 500S	XC4, XD1, XF2
Überbau FT	C45/55		BSt 500S	XC4, XD1, XF2
Kopfbalken	C30/37		BSt 500S	XC4, XD1, XF2
Sauberkeitsschicht	C12/15			
Bohrpfähle	C30/37		BSt 500S	XC2, XF3, XA1


Bauwerksdaten:

Bauart:	Stahlbeton
Brückenklasse:	Nach DIN F101
Mittellastklasse:	
Einzelstützweiten (L ₁):	6,70m
Gesamtlänge (L ₁):	8,50m
Lichte Weite zw. Widerlager (L ₁):	5,70m (zw. Auflagerbalken)
Kleinste Lichte Höhe:	ca. 0,30m
Kreuzungswinkel:	83,50 Grad
Breite zw. Geländer:	5,50m
Brückenfläche:	36,85m²


ENDGÜLTIGE ABMESSUNGEN NACH STATISCHEN, KONSTRUKTIVEN UND WIRTSCHAFTLICHEN ERFORDERNISSEN

- Alle Kanten sind zu fassen 1,5 / 1,5

Details Abs. 4 M = 1:5

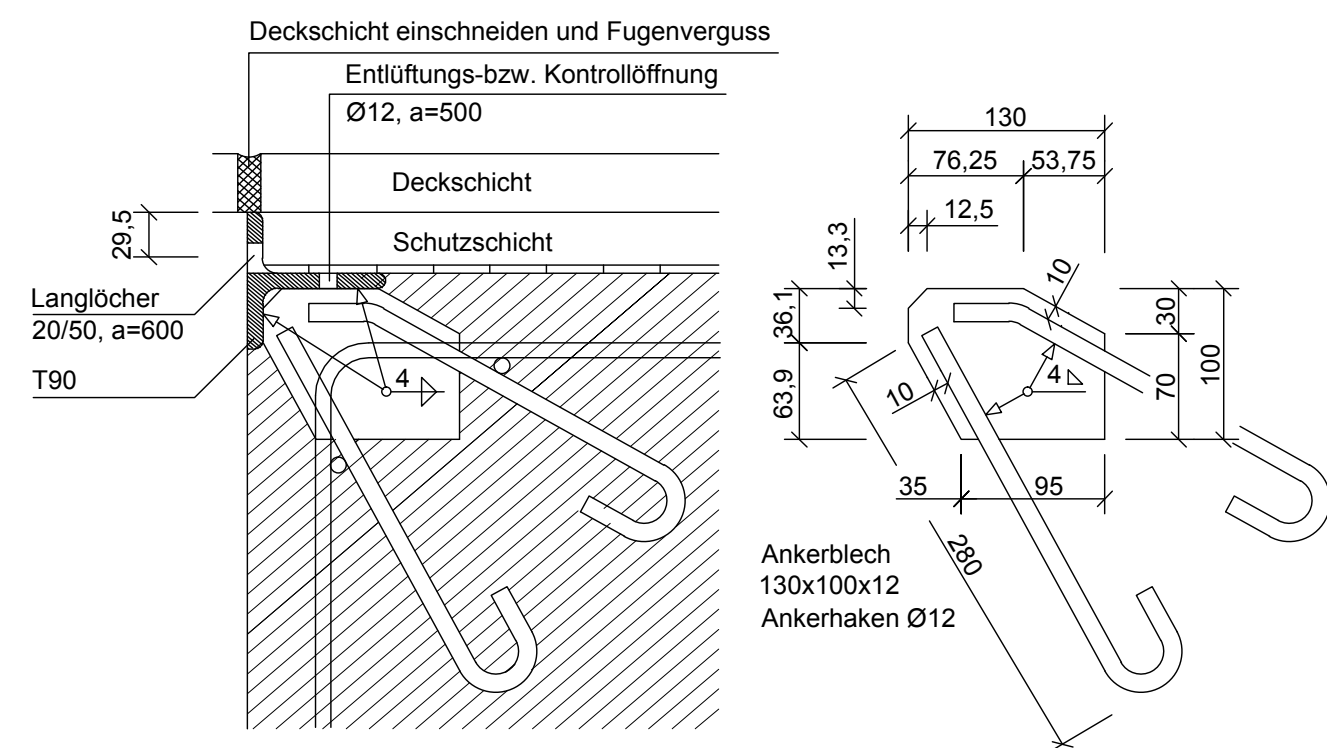


Detail "Dicht 9" M = 1:5

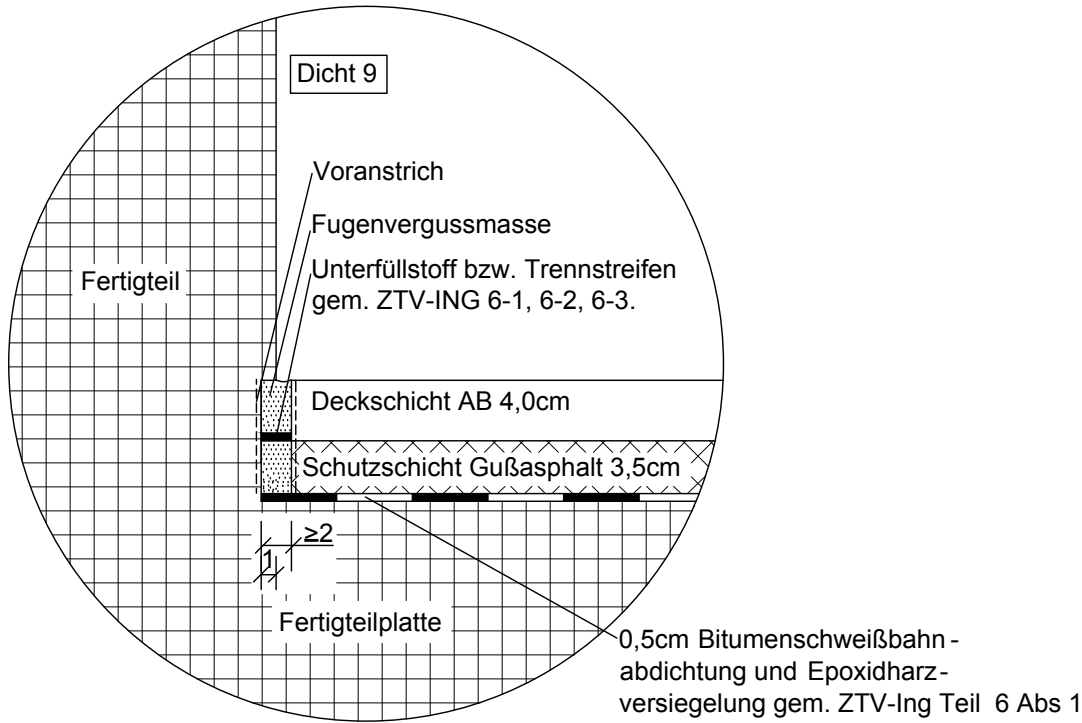

Plangrundlage DFK Stand 04/2017, GIS Stand 07/2017

LAGESYSTEM: ☒ ETRS 89 / UTM Zone 32 ☐ Gauß-Krüger-System (GK) HÖHENSYSTEM: ☒ DHHN 2016 (Status 170) ☐ DHHN 12 (Status 100)

NR. ÄNDERUNGEN / ERGÄNZUNGEN GEÄND. NAME GEPRÄM. NAME

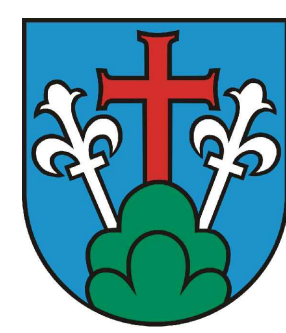

Stadt
Friedberg
Lkr. Aichach-Friedberg

PROJEKT
Brückenneubau BW 2.2.032
Stätzing, Ablassweg

PLAN
Bauwerksplan

AUFT. NR. 22.016.5
PLAN NR. 2.2

DATUM: 10.11.2022 MASSTAB: 1 : 5, 1 : 50, 1 : 100

BEARBEITET: Stollmann 07/2022
GEZEICHNET: Luth 07/2022

EDV-PFAD: v:\abst-8-projekt\22016\

CAD/LPE.dwg
erstellt mit: AutoCAD
PLANGRÖSSE: 100/90

© Diese Zeichnung ist urheberrechtlich geschützt. Vervielfältigungen und Weitergabe an Dritte nur mit Zustimmung des Ausschreibenden.