


Pfad: U:\Autocad\Stadtwerke Friedberg\PLANUNG\2019-160-3001_Bedarfsplanung\2019-160-30_Blg4_Lagerplatz_Schnitt.dwg

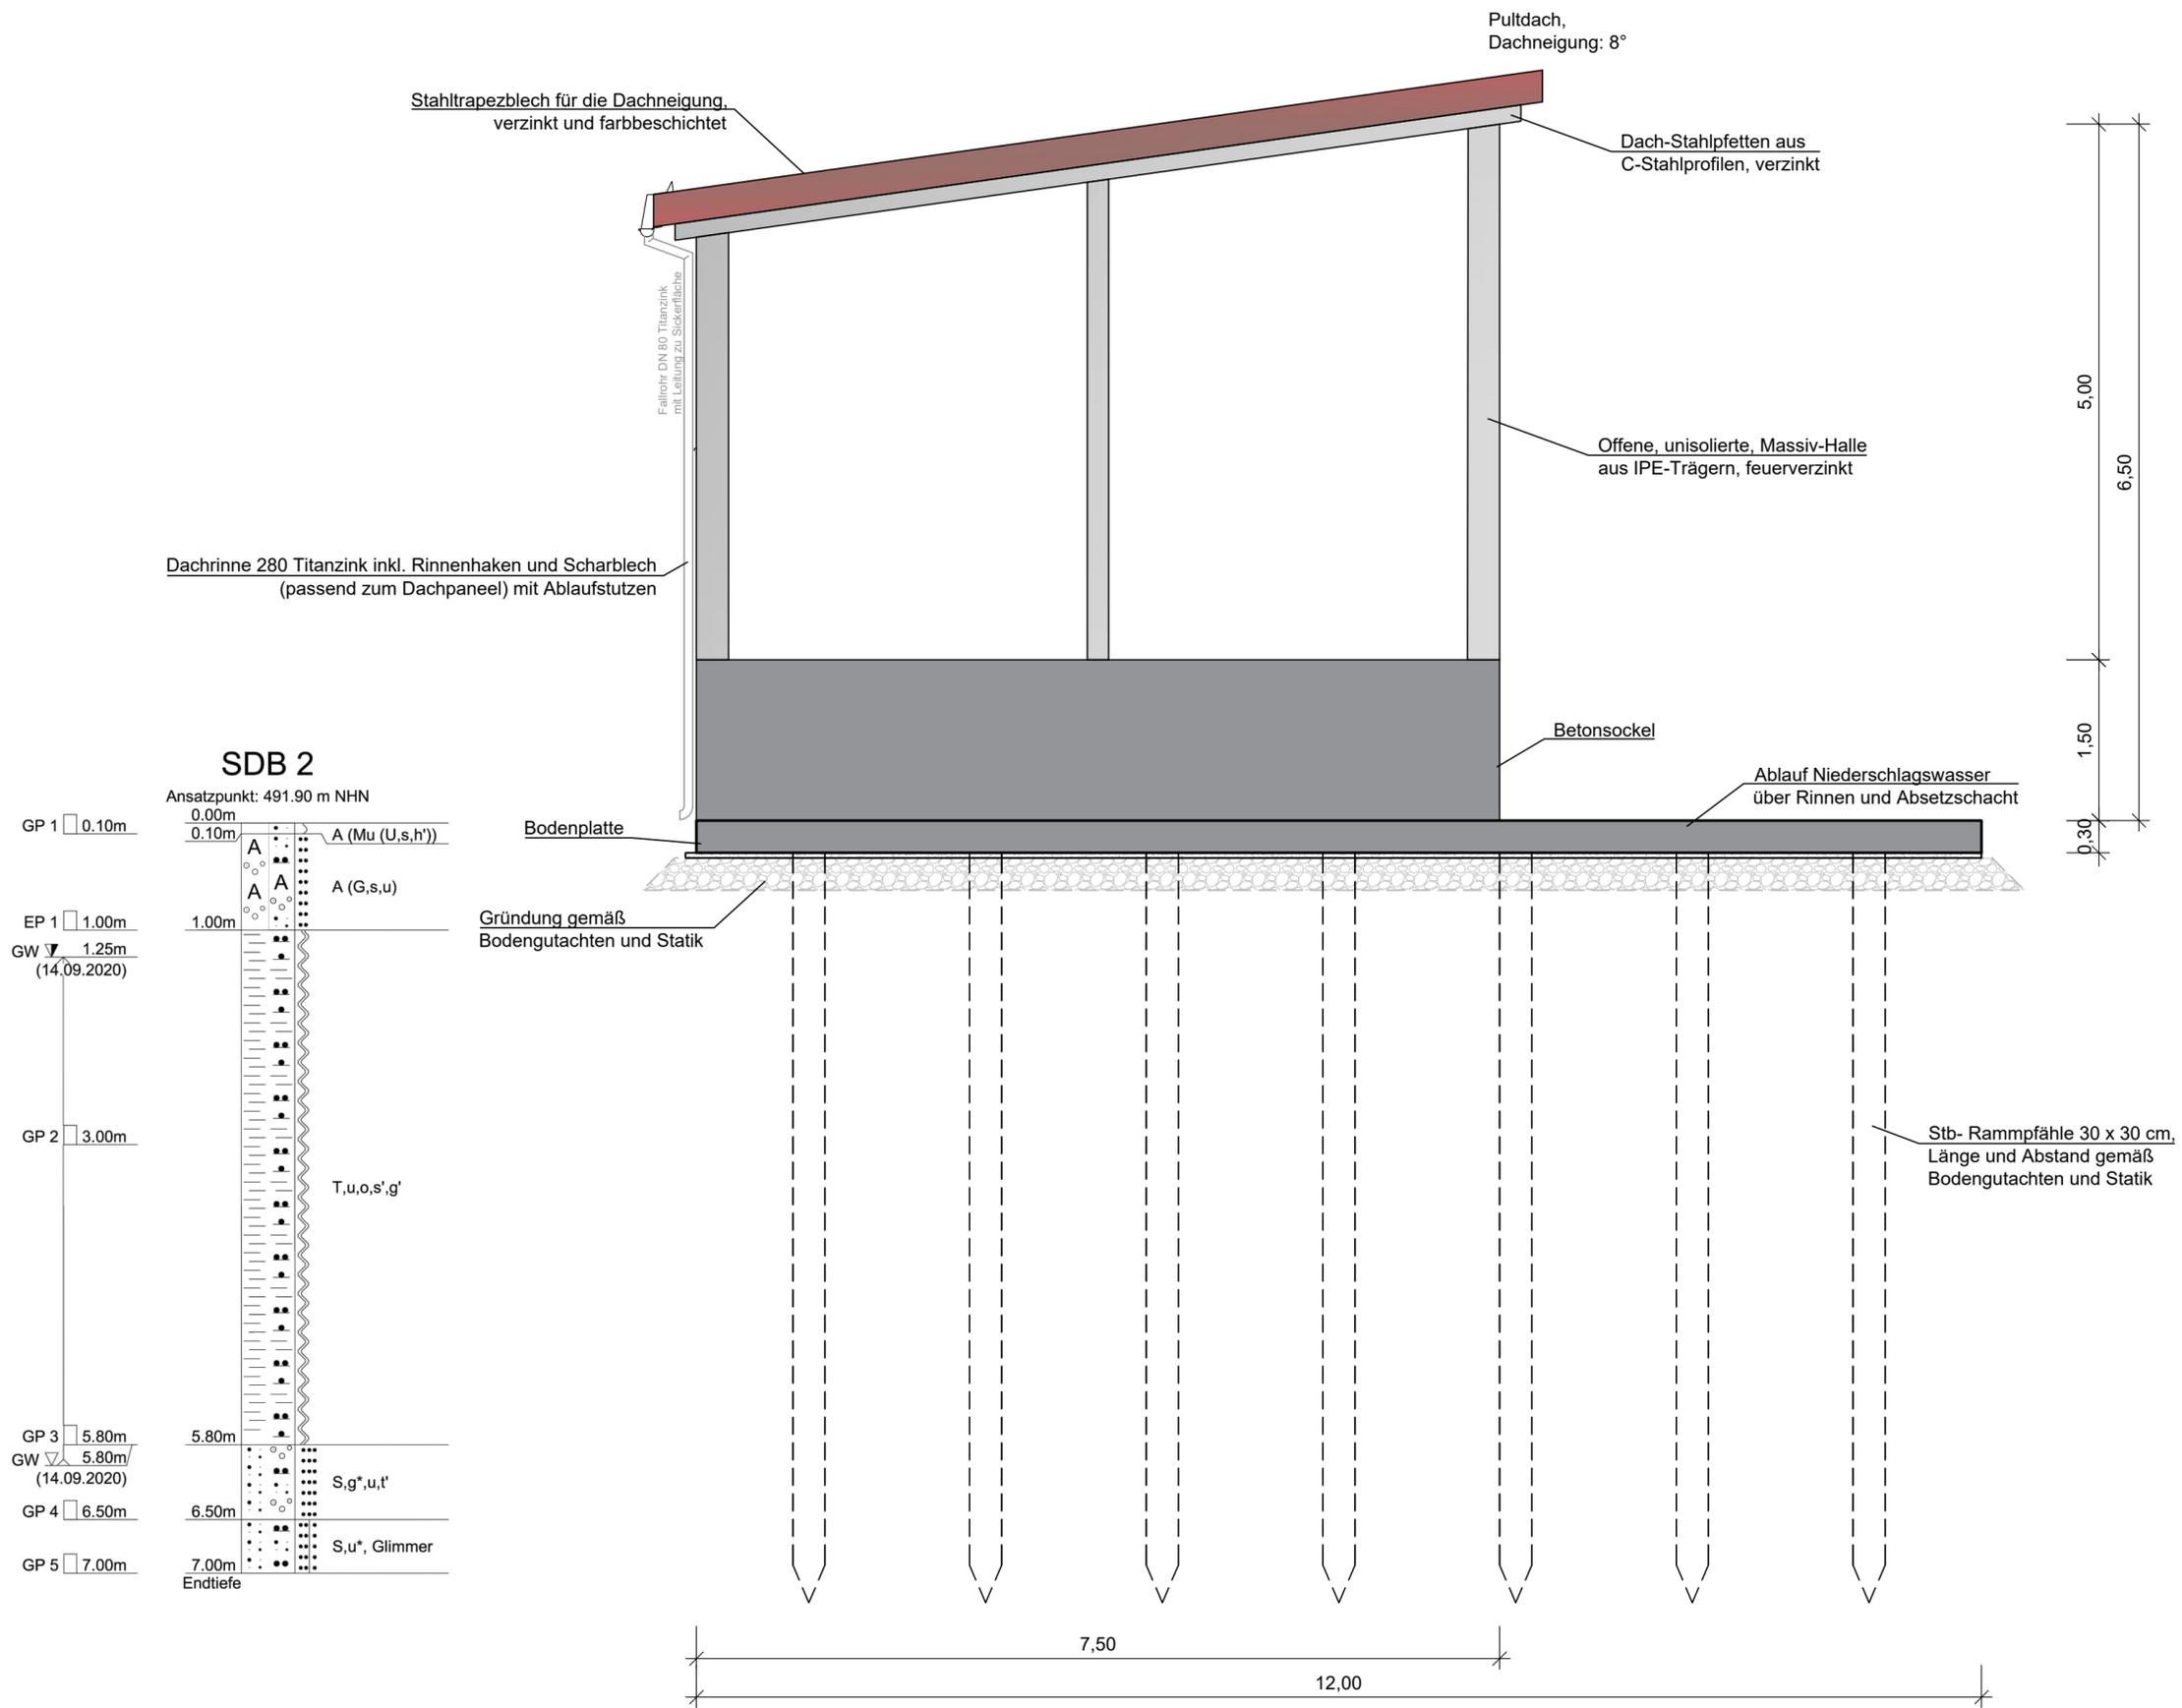

 mayr ingenieure Ihr Partner für Infrastrukturmaßnahmen	Mayr Beratende Ingenieure PartG mbB Blütenweg 5 86551 Aichach T +49 8251 8750 0 F +49 8251 8750 27 info@mayr-ingenieure.de	bearbeitet	09.09.2022	Eckert
		gezeichnet	09.09.2022	Knauer
		geprüft	09.09.2022	Mayr
		Projekt-Nr.	2019-160-30	
		Plan-Nr.	2019-160-30_Blg4_Lagerplatz Schnitt.dwg	
		Aichach, den		

Nr.	Art der Änderung	Datum	Zeichen

BEDARFSPLANUNG

Stadtwerke Friedberg Sparkassenplatz 1, 86316 Friedberg, Tel. 0821 6002-501, Fax. 0821 6002-591, E-Mail: stadtwerke@friedberg.de	 Unterlage / Blatt-Nr.: 4 Überdachung Lagerplatz Schnitt Maßstab: 1 : 50
--	--

Abwasserbeseitigung Bachern Variantenuntersuchung Regenüberlaufbecken

aufgestellt:	
Aresing, den	-----

Dieser Plan darf ohne Zustimmung von Mayr Ingenieure weder vervielfältigt, noch unbefugten Dritten zugänglich gemacht werden.