


Zeichenerklärung	
	Objektklasse 0 und 1
	Objektklasse 2
	Objektklasse 3
	Objektklasse 4
	schadensfreie
	Zuordnung durch Wasser- bzw. Farbttest
	keine Inspektion erfolgt
	außerhalb des Untersuchungsbereichs
	Inspektionsabbruch - Farbe Objektklasse wie oben
	Schmutzwasserhaltung
	Regenwasserhaltung
	Mischwasserhaltung
	Anschlussleitung (Farben und Linientypen wie oben)
	Anschlussleitungsverlauf schematisch dargestellt
	Schacht (Farben wie oben)
	Abzweig oder Stutzen mit Stationsangabe
	Abzweig oder Stutzen oben mit Stationsangabe
	Absturz mit Stationsangabe
	Abzweig oder Stutzen verschlossen
Alle Stationsangaben gegen die Fließrichtung	

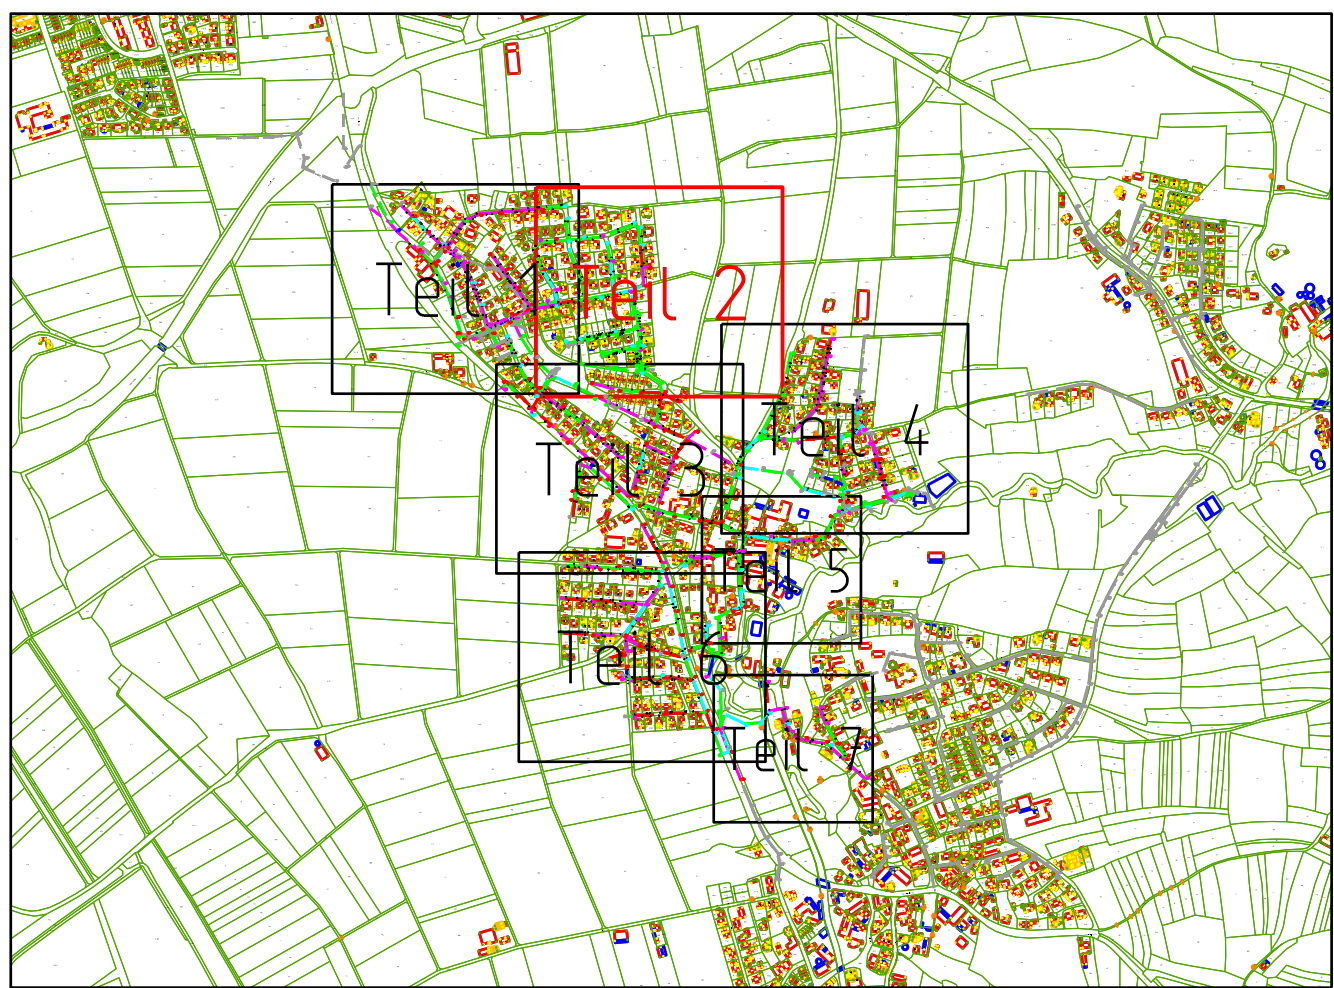

Ingenieure für Sanierung von Abwasser Systemen Rupprechtstraße 31 • 87629 Füssen Telefon 08302 / 9186-0 • www.kanalsanierung.com Füssen • Albstadt • München • Erlangen • Ditzeldorf	
Maßstab 1:500	Vorbabensträger
Datum 28.09.2022	Projekt Stadtwerke Friedberg
Gezeichnet Schöller	Planart Kanalsanierungsprojekt OT Rederzhausen
Bearbeitet Schöller	
Plannummer 3981-03-02	
Projektnummer 223981	Planinhalt Zustandplan
Teil 2 von 7	