


Zeichenerklärung

- Objektklasse 0 und 1
- Objektklasse 2
- Objektklasse 3
- Objektklasse 4
- schadensfreie
- Zuordnung durch Wasser- bzw. Farbst
- keine Inspektion erfolgt
- außerhalb des Untersuchungsbereichs
- Inspektionsabbruch - Farbe Objektklasse wie oben
- Schmutzwasserhaltung
- Regenwasserhaltung
- Mischwasserhaltung
- Anschlussleitung (Farben und Linientypen wie oben)
- Anschlussleitungsverlauf schematisch dargestellt
- Schacht (Farben wie oben)
- Abzweig oder Stutzen mit Stationsangabe
- Abzweig oder Stutzen oben mit Stationsangabe
- Absturz mit Stationsangabe
- Abzweig oder Stutzen verschlossen
- Alle Stationsangaben gegen die Fließrichtung

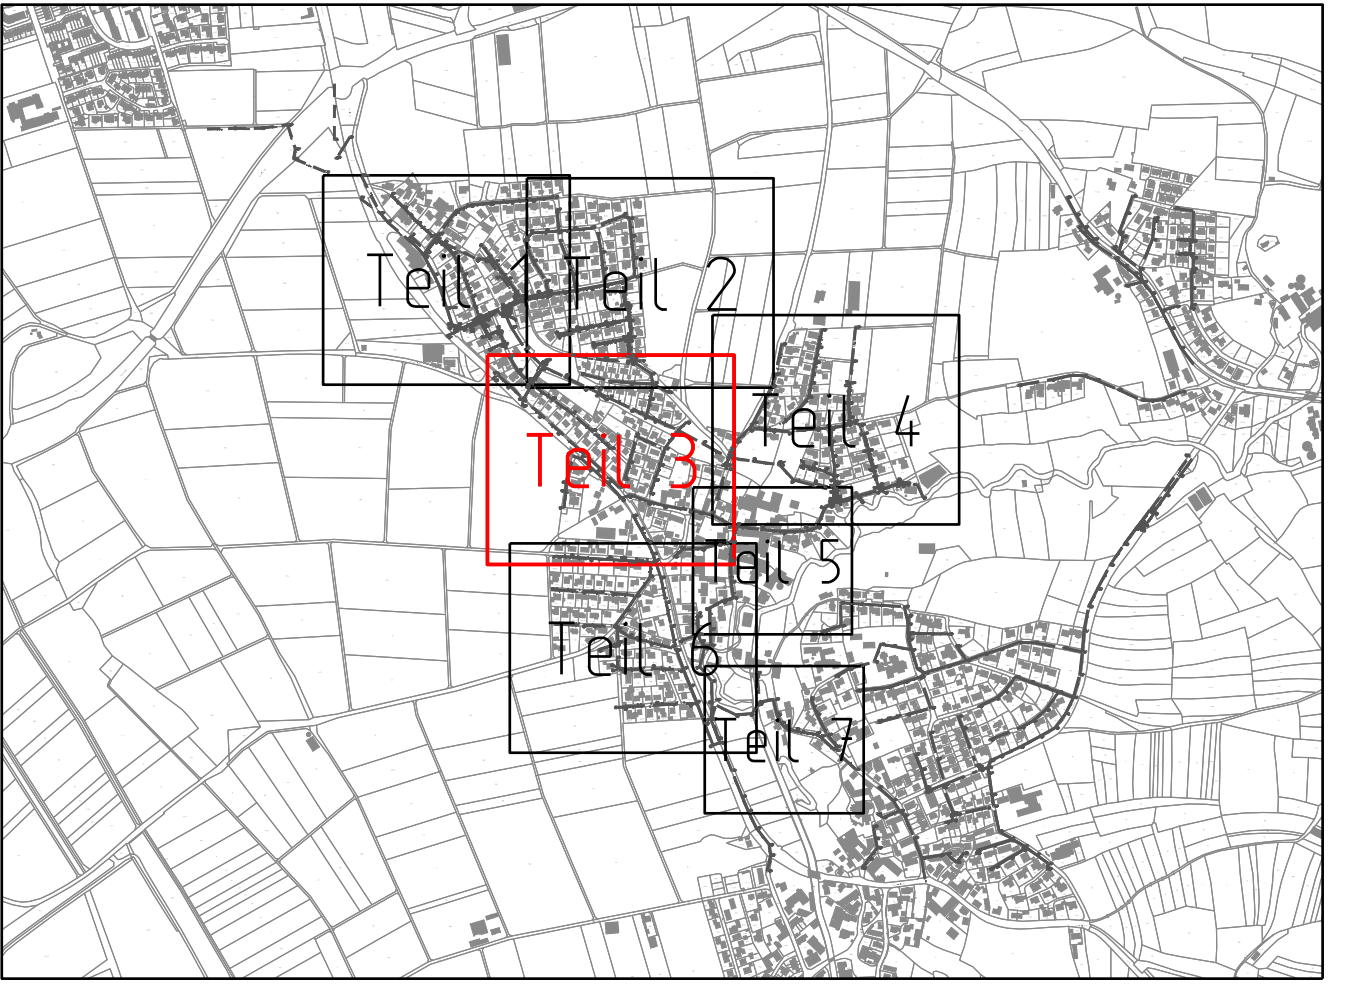

ISAS	Ingenieure für Sanierung von Abwasser Systemen Rupprechtstraße 31 • 87629 Füssen Telefon 09302 / 9186-0 • www.kanalsanierung.com Füssen • Albstadt • München • Erlangen • Dössel
Maßstab 1:500	Vorbabensträger
Datum 28.09.2022	Projekt Stadtwerke Friedberg
Gezeichnet Schöller	Planart Kanalsanierungsprojekt OT Rederzhäusen
Bearbeitet Schöller	Planinhalt Zustandplan
Plannummer 3981-03-03	
Projektnummer 223981	Teil 3 von 7