



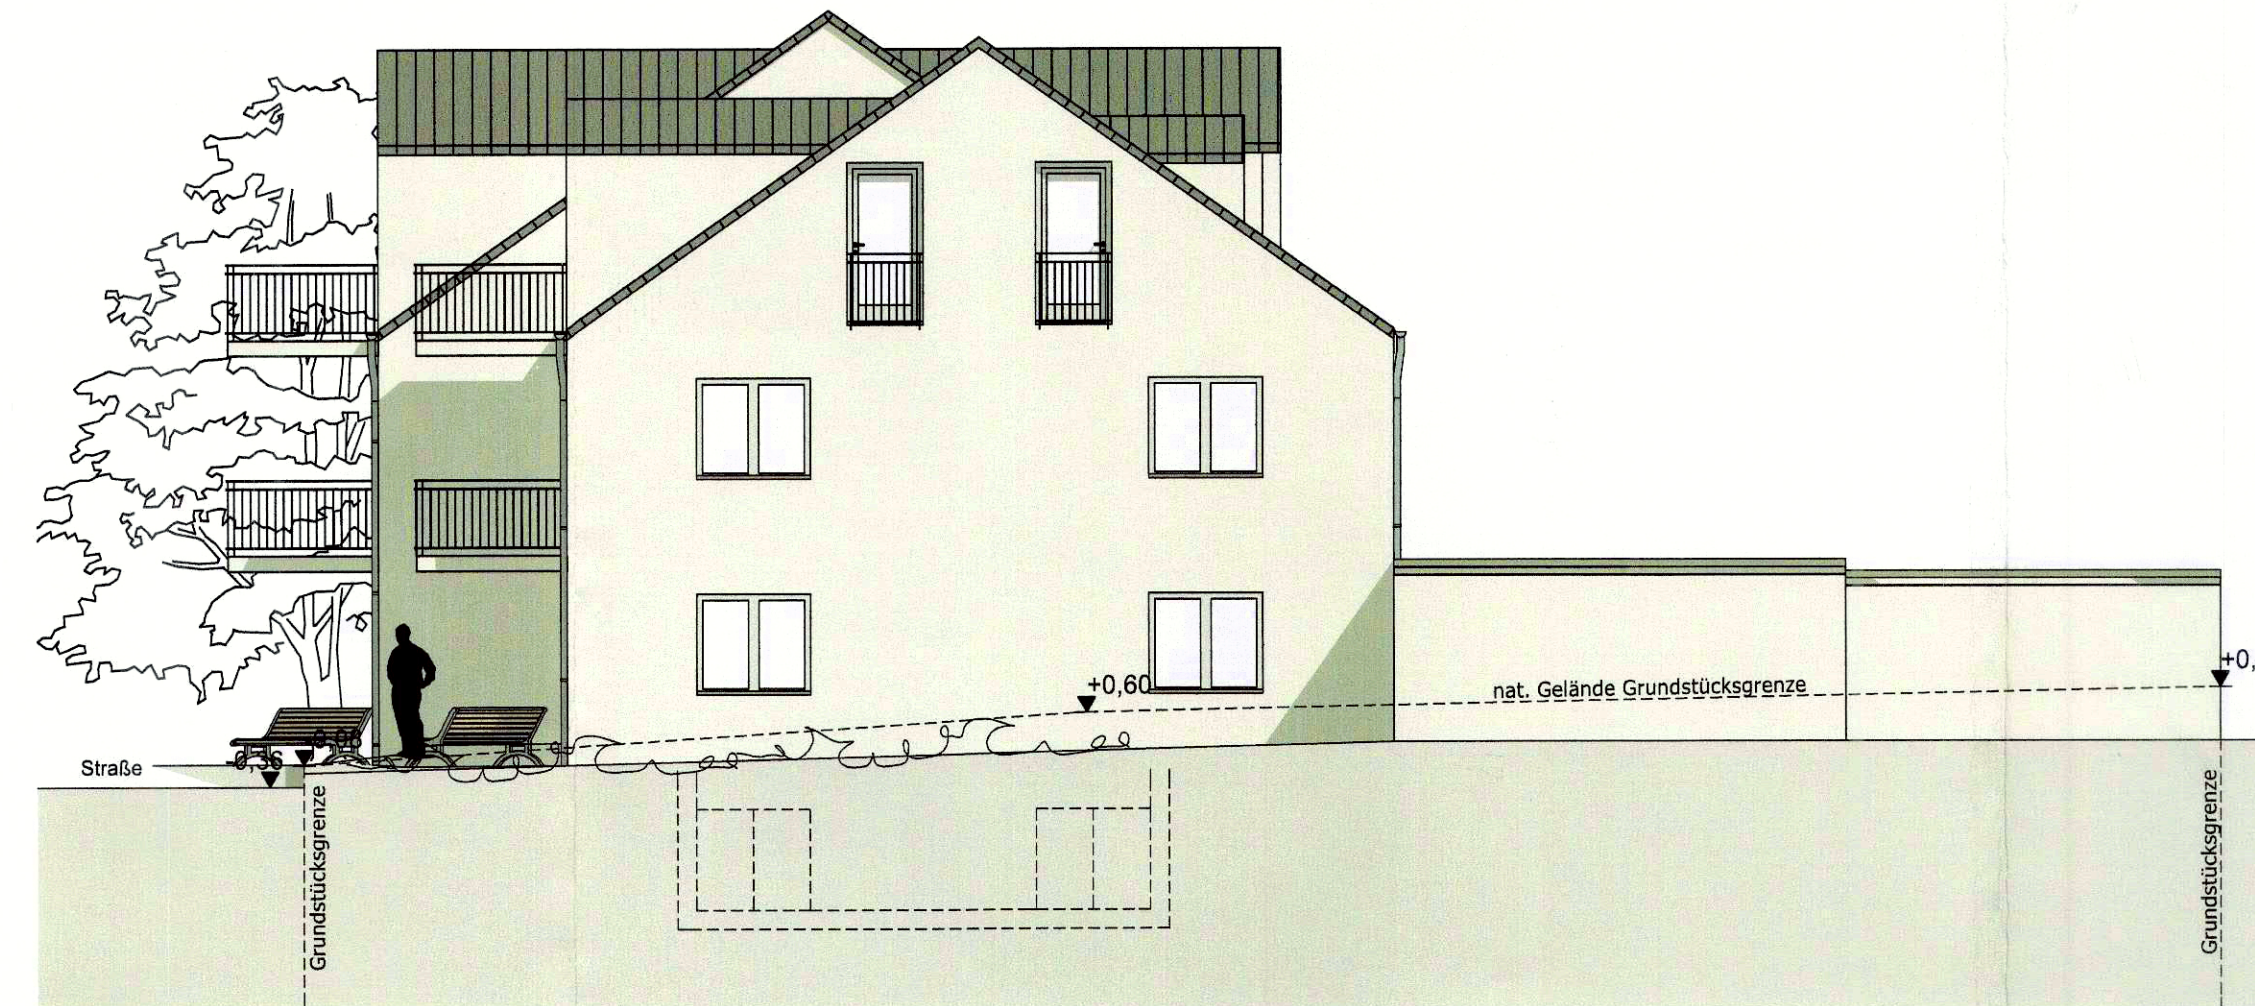


SÜDANSICHT

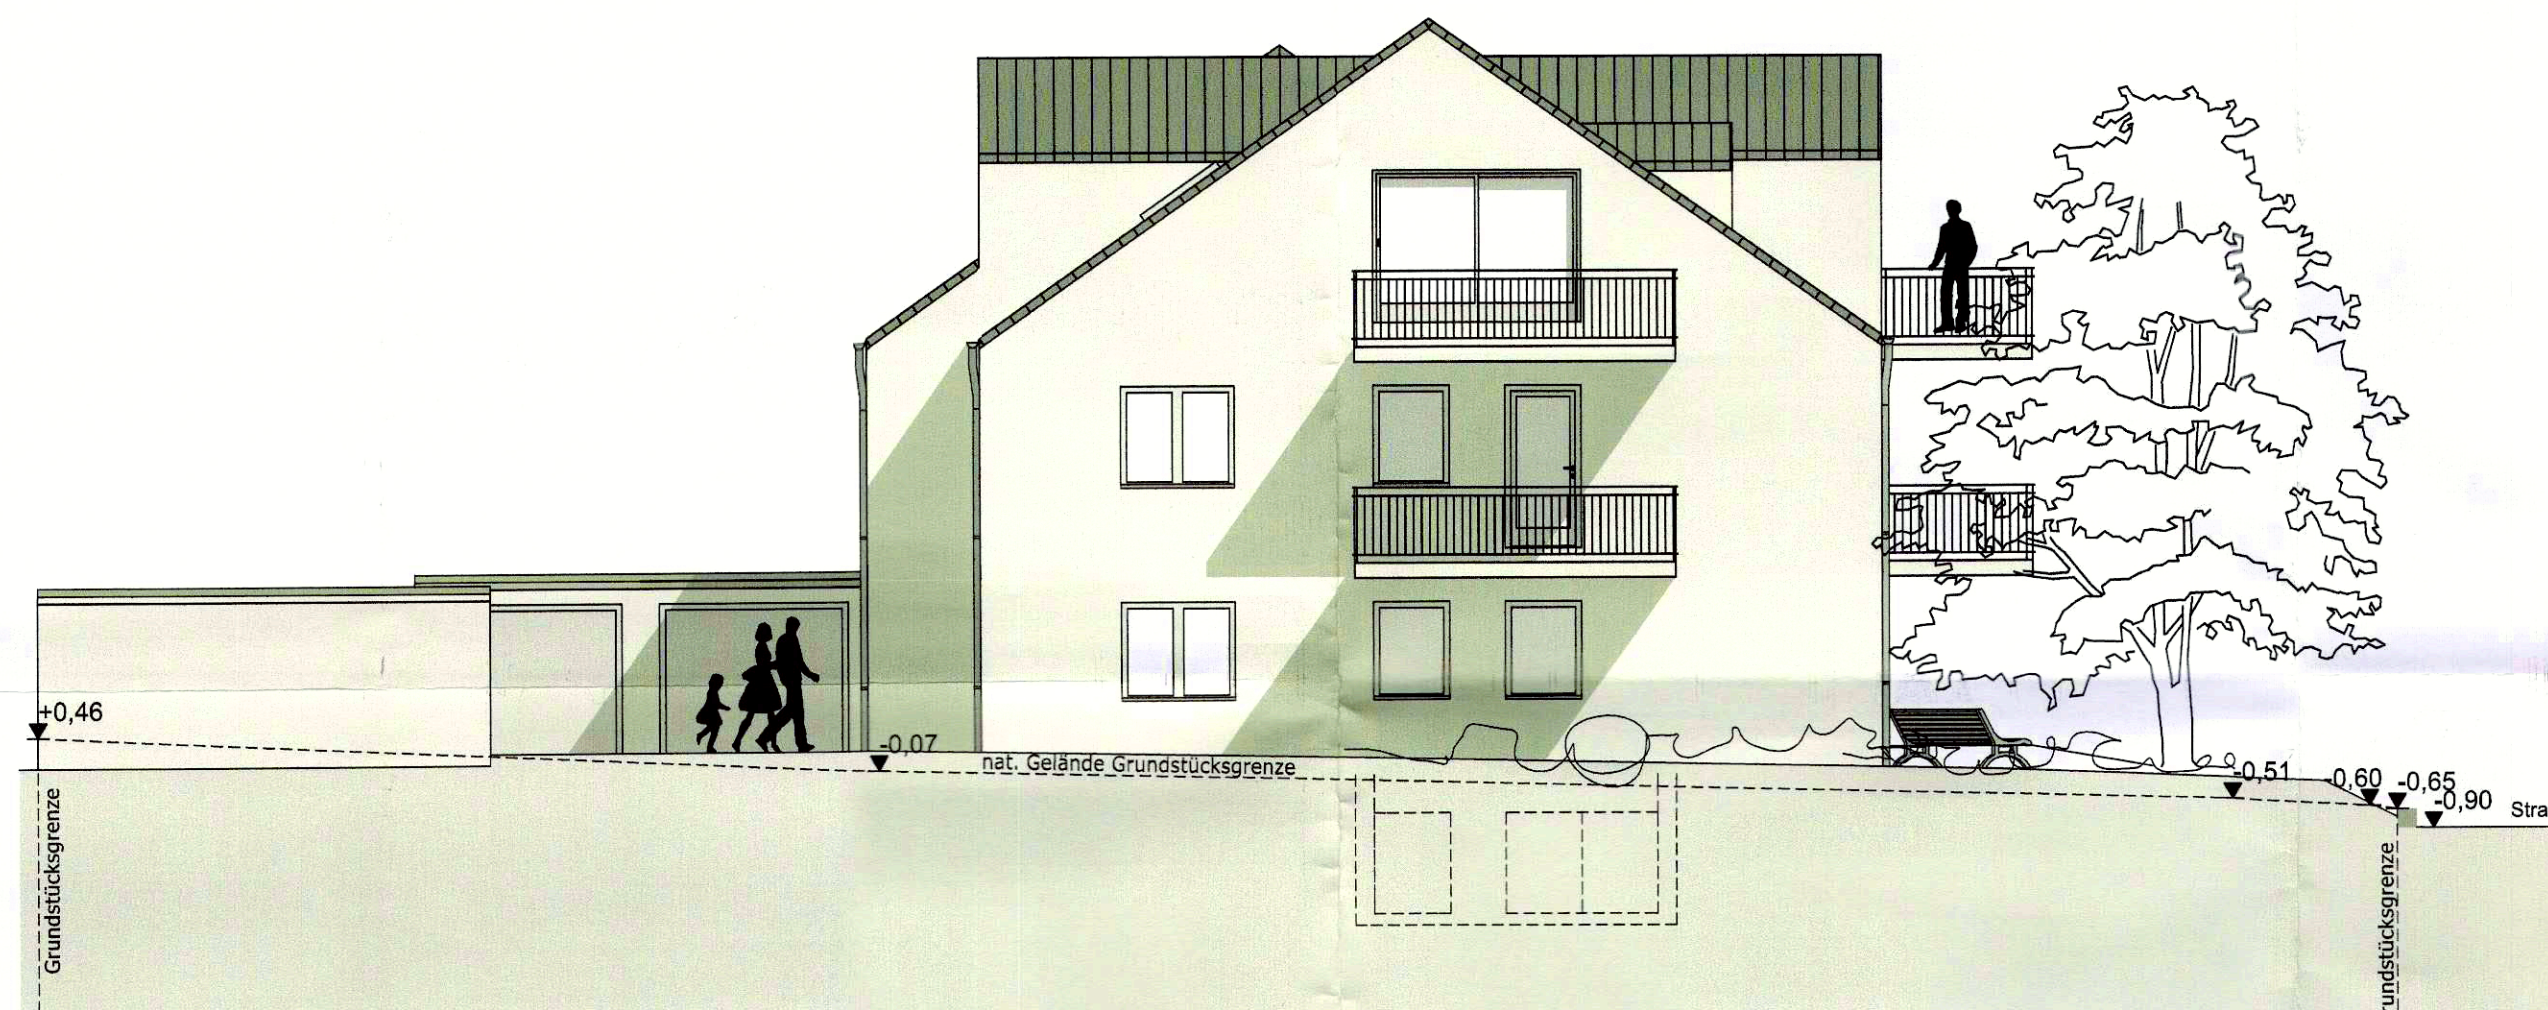


OSTANSICHT




WESTANSICHT

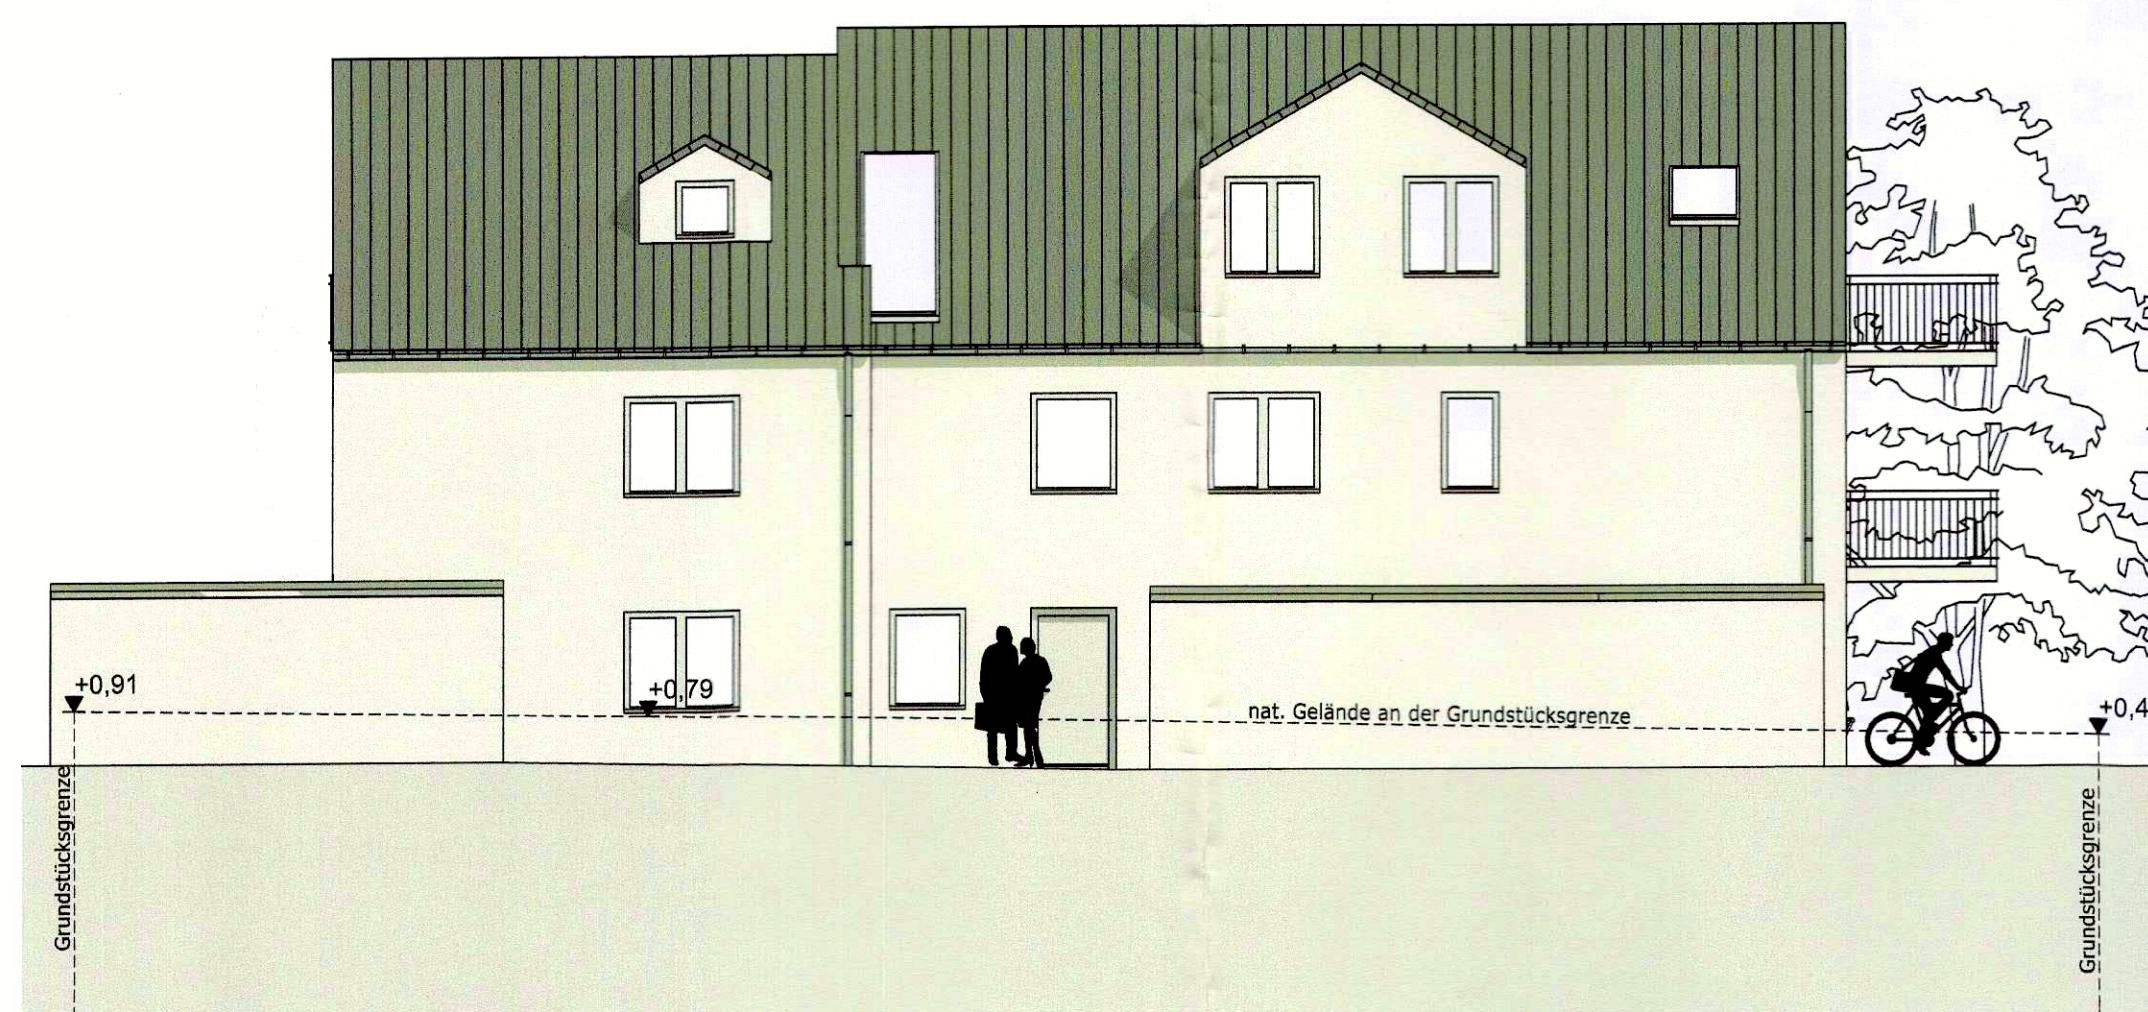


NORDANSICHT

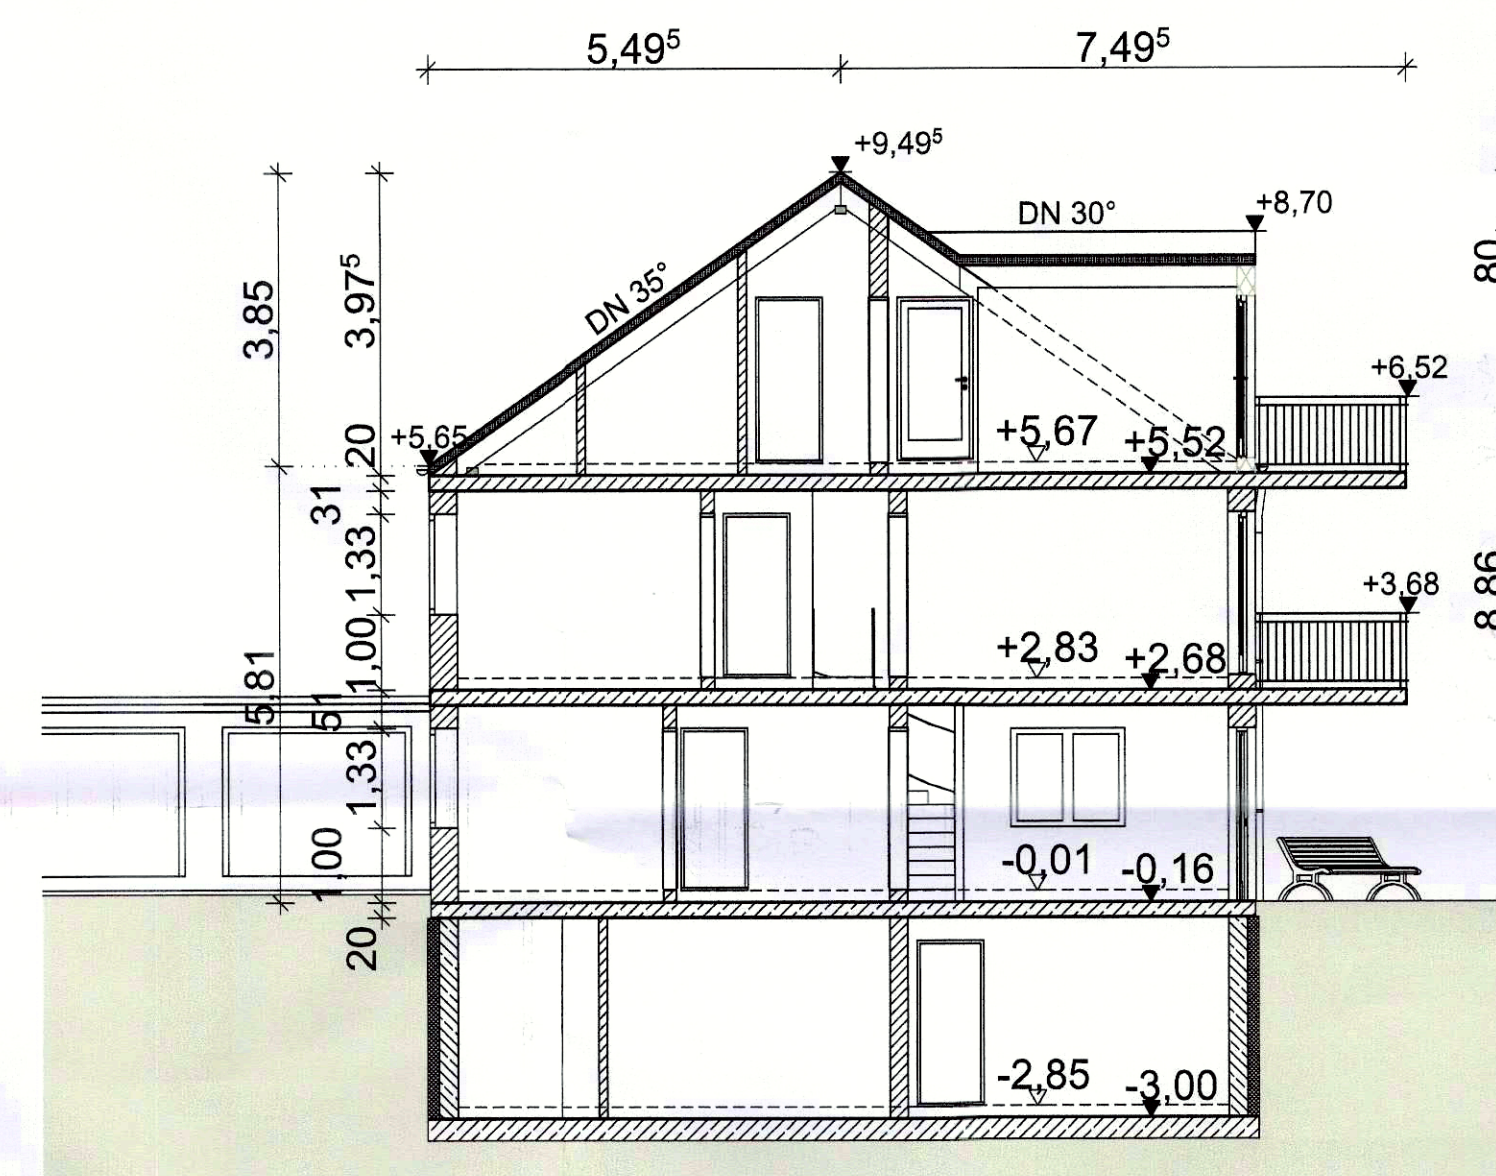


SCHNITT B

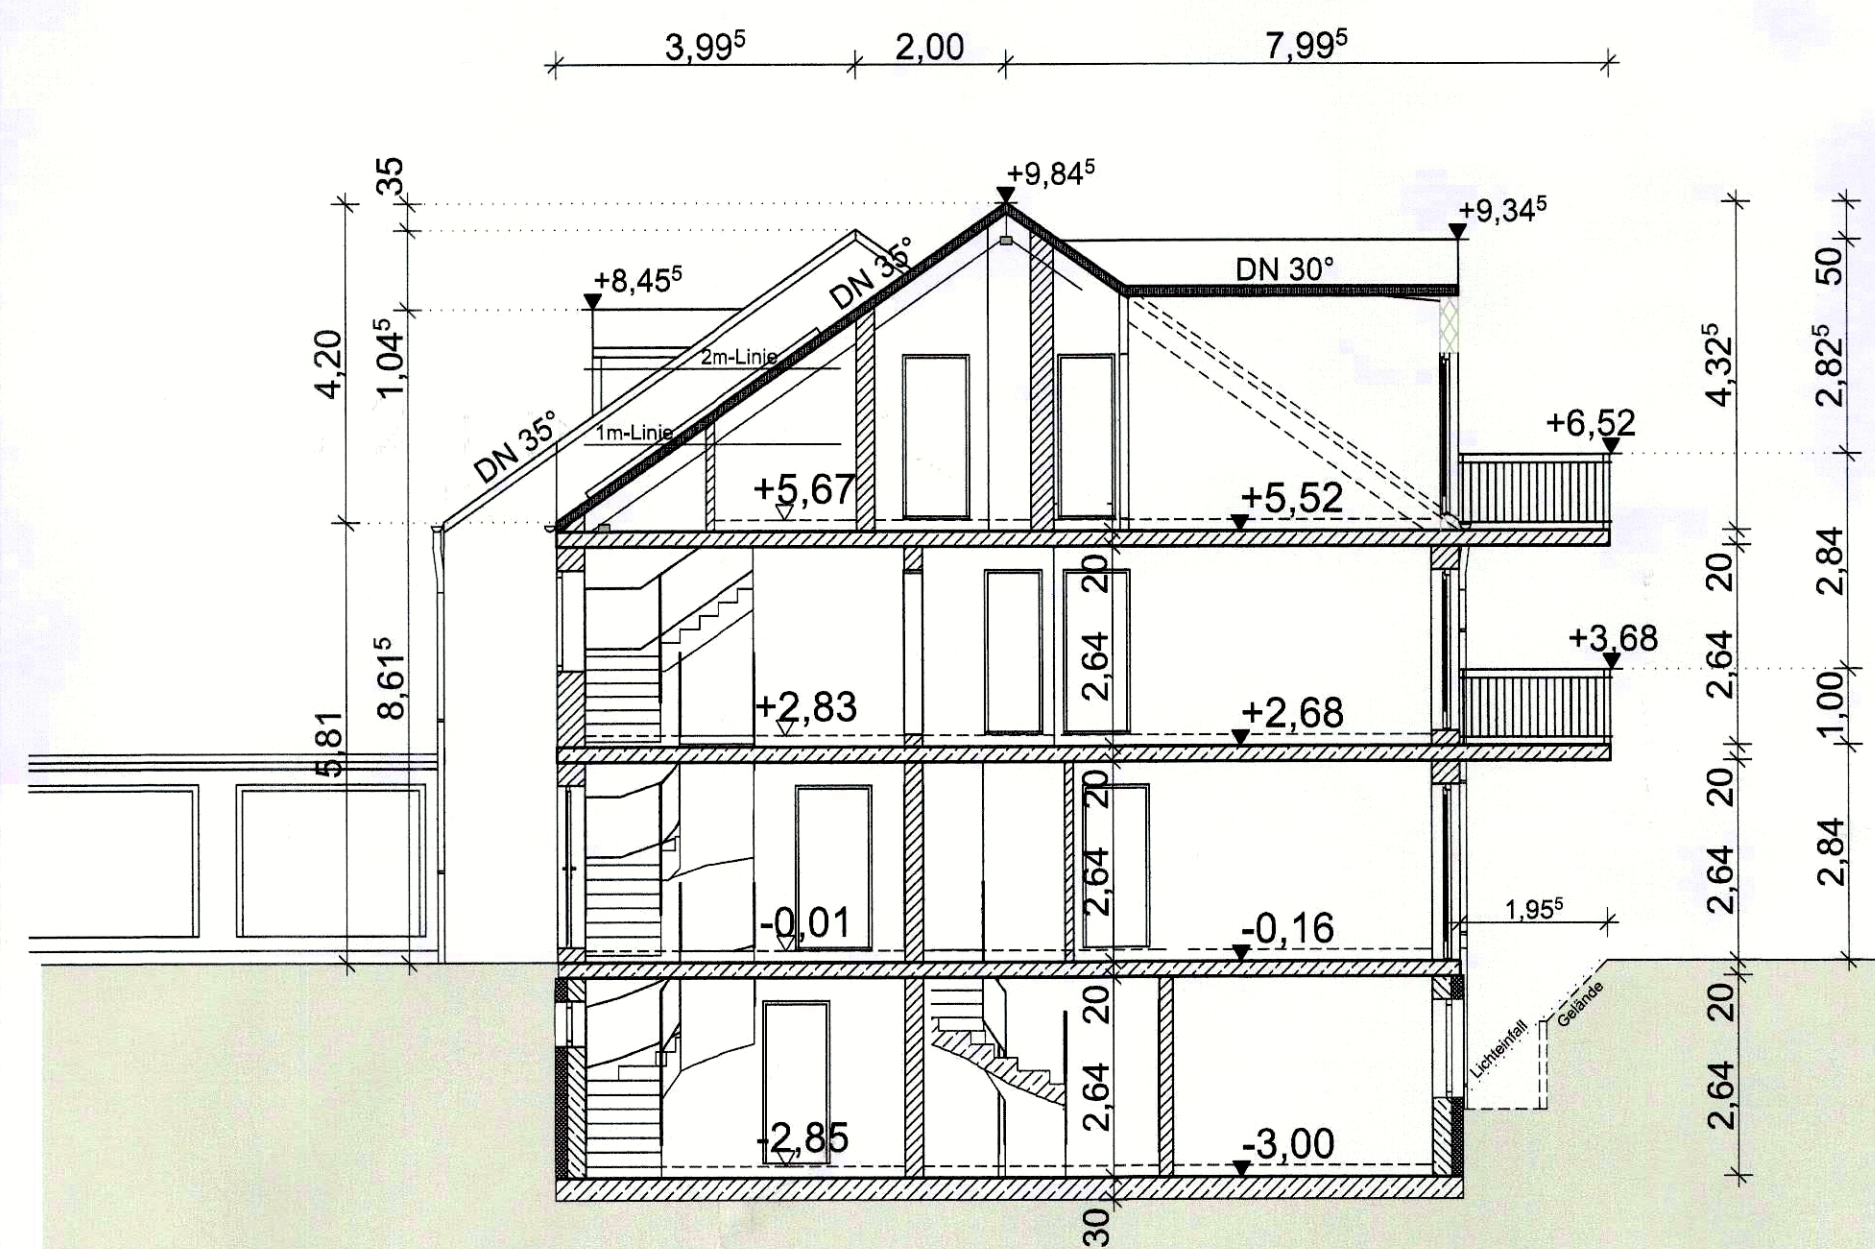

SCHNITT A

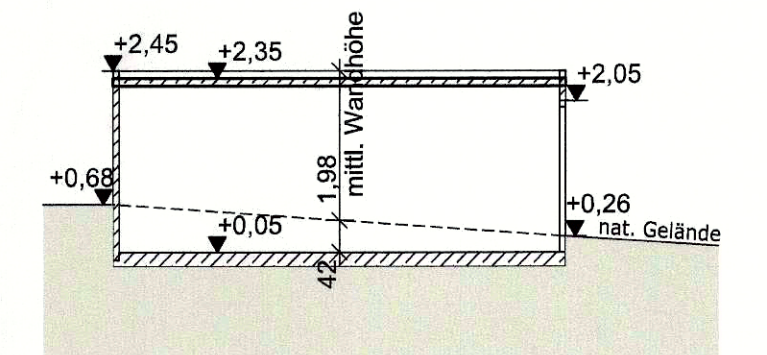

SCHNITT GARAGE B

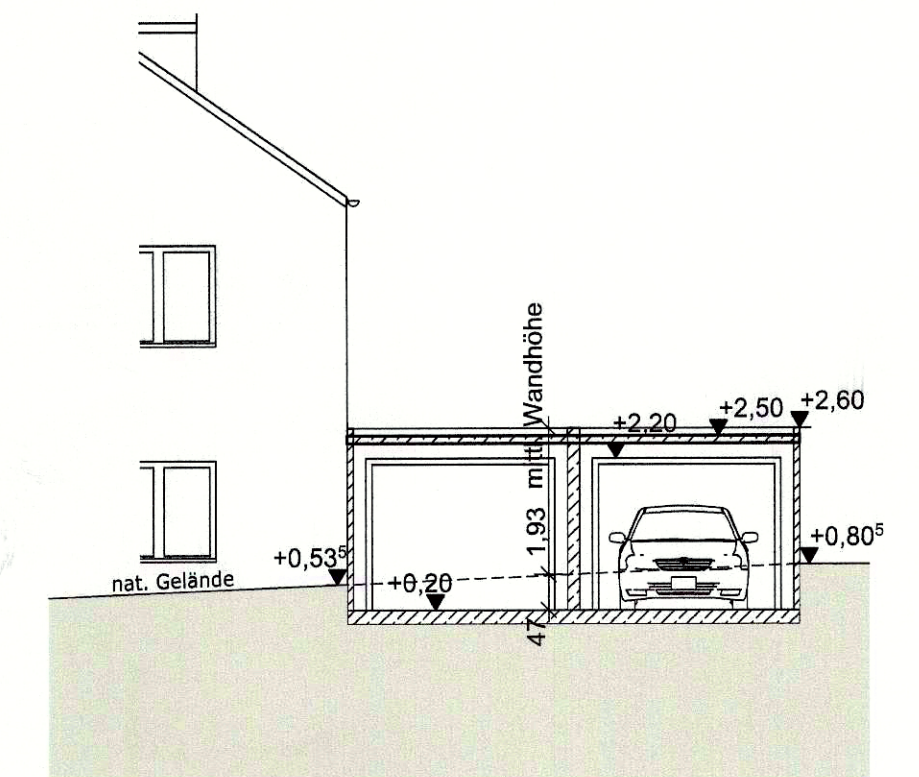

SCHNITT GARAGE A

EINGABEPLAN

ZUR ERRICHTUNG EINES MEHRFAMILIENHAUSES MIT 10 WE,
5 GARAGEN UND 6 STELLPLÄTZEN IN 86316 FRIEDBERG,
AN DER DIESELSTR. 2

ÄNDERUNG: ANZAHL DER WOHEINHEITEN AUF 7 REDUZIERT,
VERRINGERUNG DER STELLPLATZ ANZAHL AUF 4, VERGRÖßERUNG
DES SPIELPLATZES, ÄNDERUNG DER ABSTANDSFLÄCHEN,
VERKLEINERUNG DES BAUKÖRPERS, ÄNDERUNG DER GAUBEN

FLURNUMMER 1071/35

GEMARKUNG FRIEDBERG

GRUNDRISSSE, ANSICHTEN, SCHNITTE
ABSTANDSFLÄCHEN
LAGEPLAN

EINGANG

11. Okt. 2022

Stadt Friedberg
Baureferat – Untere Bauaufsicht –

M 1:100

M 1:200

M 1:1000

	FLUR.NR.	UNTERSCHRIFT
BAUHERR		
NACHBARN	1071/34	
	1071/88	

PLANFERTIGER
DIE-PLANUNGSGEMEINSCHAFT
BIRGIT RETZER
HORST RETZER
LINDNERSTR. 9
85051 INGOLSTADT

TEL. 08450/91771

PLANDATUM SEP. 2022

