
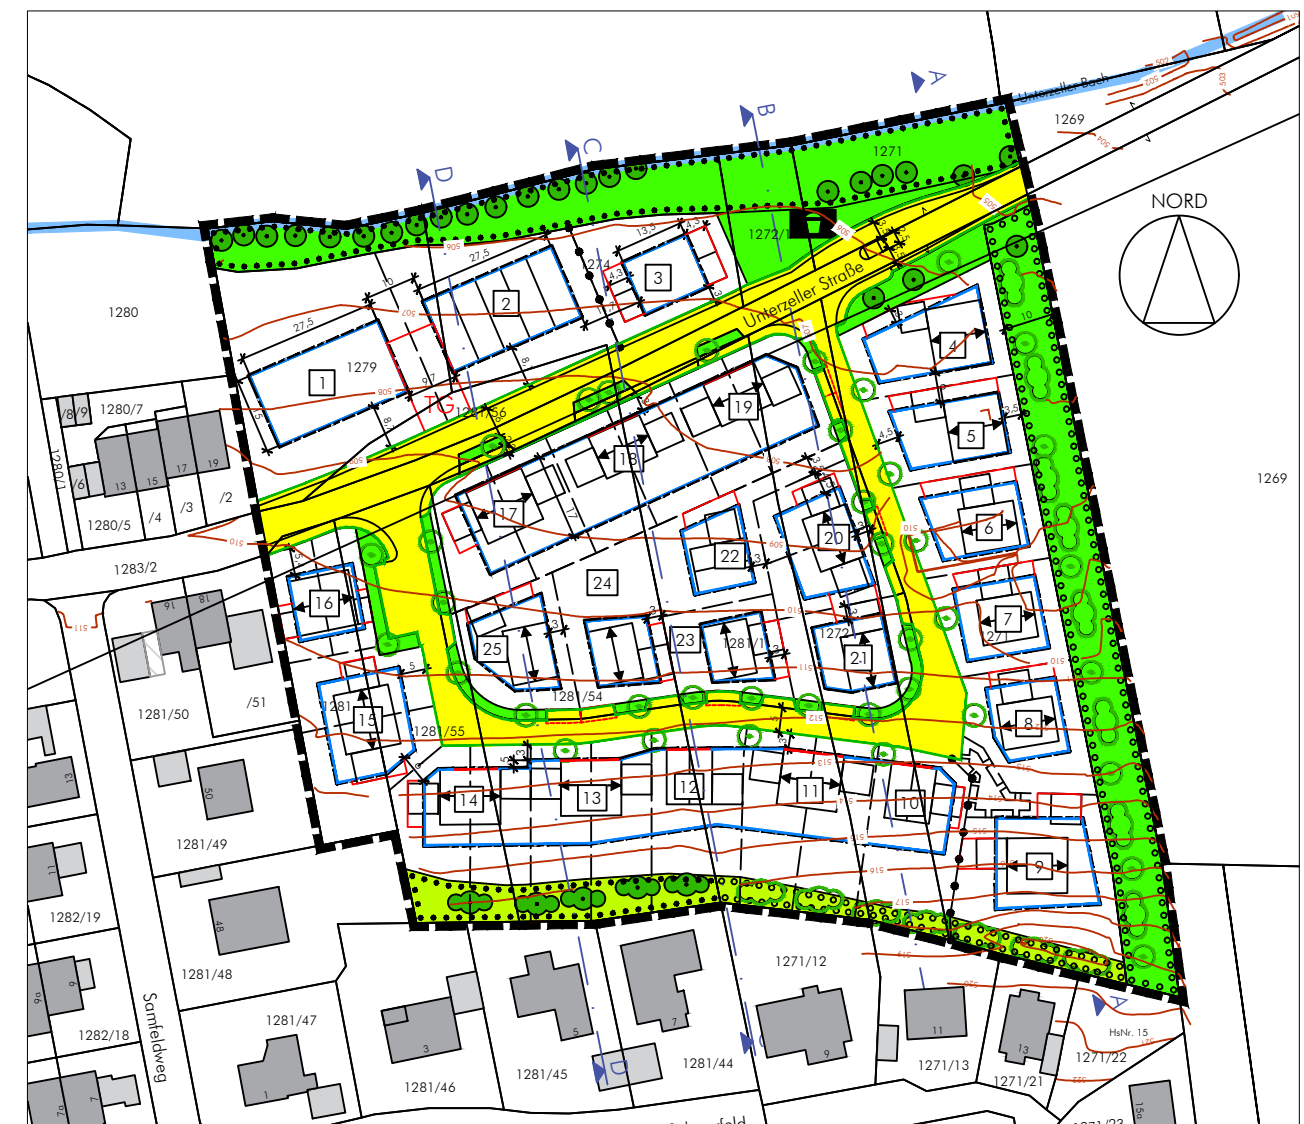
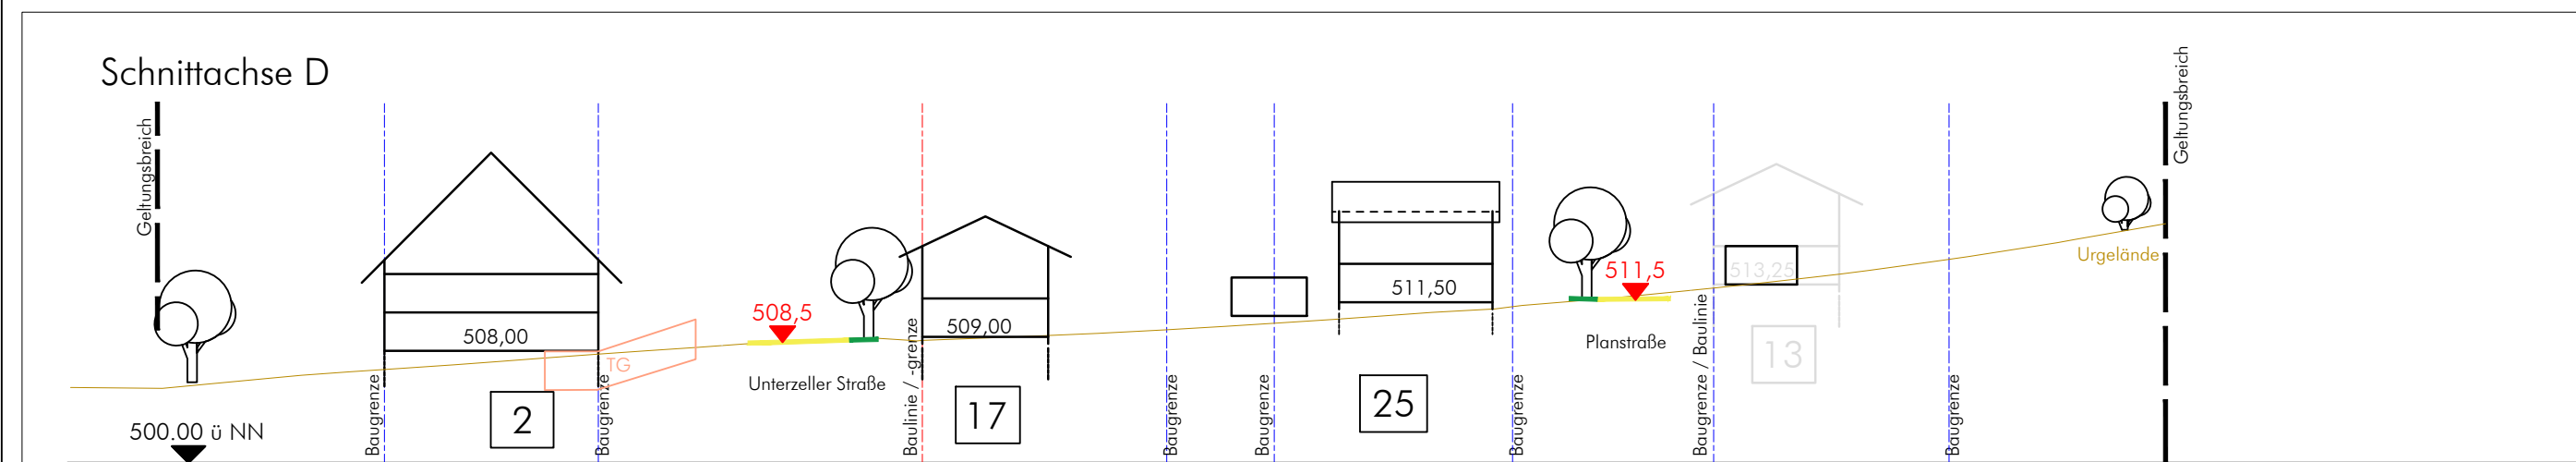
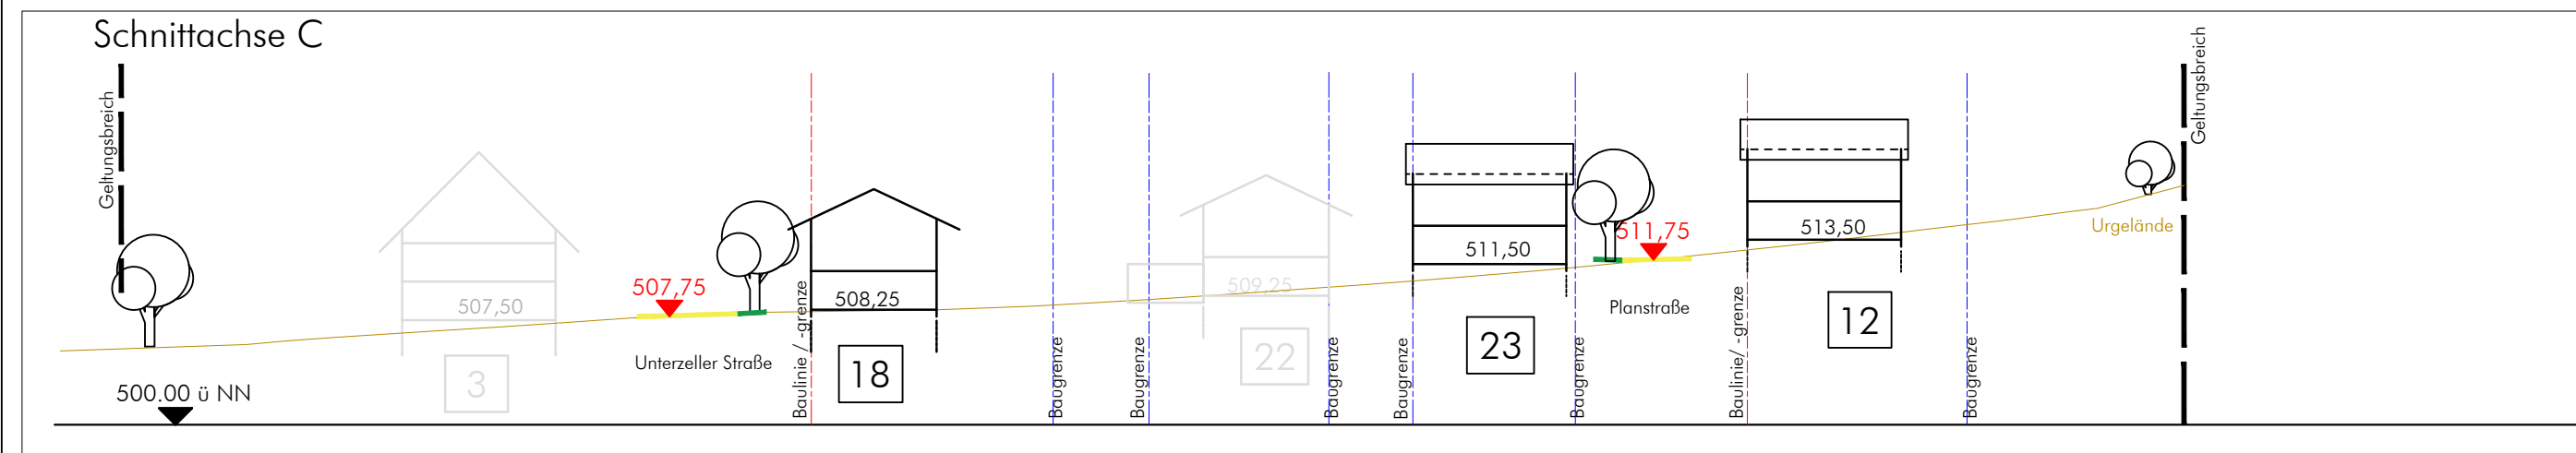
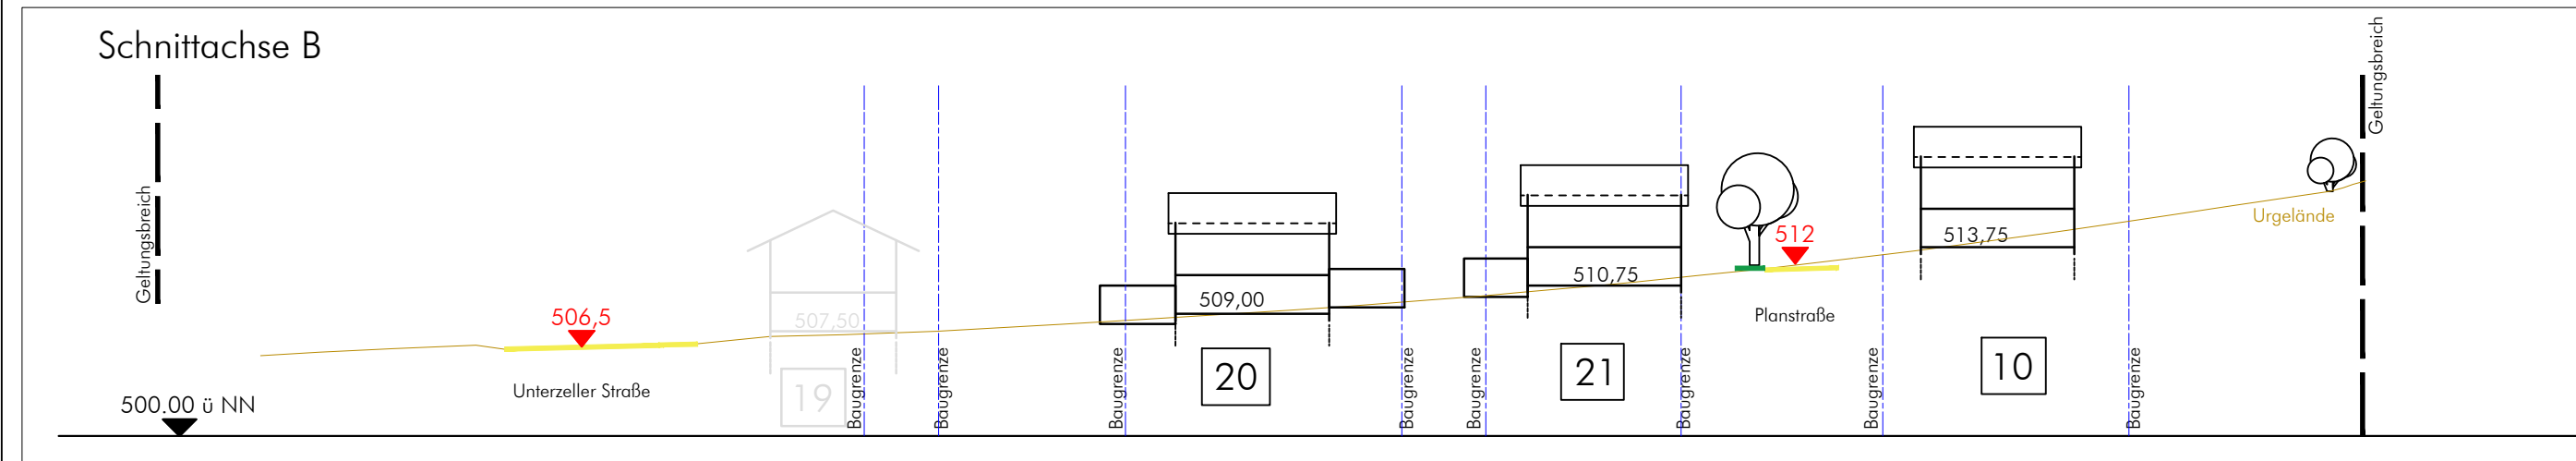


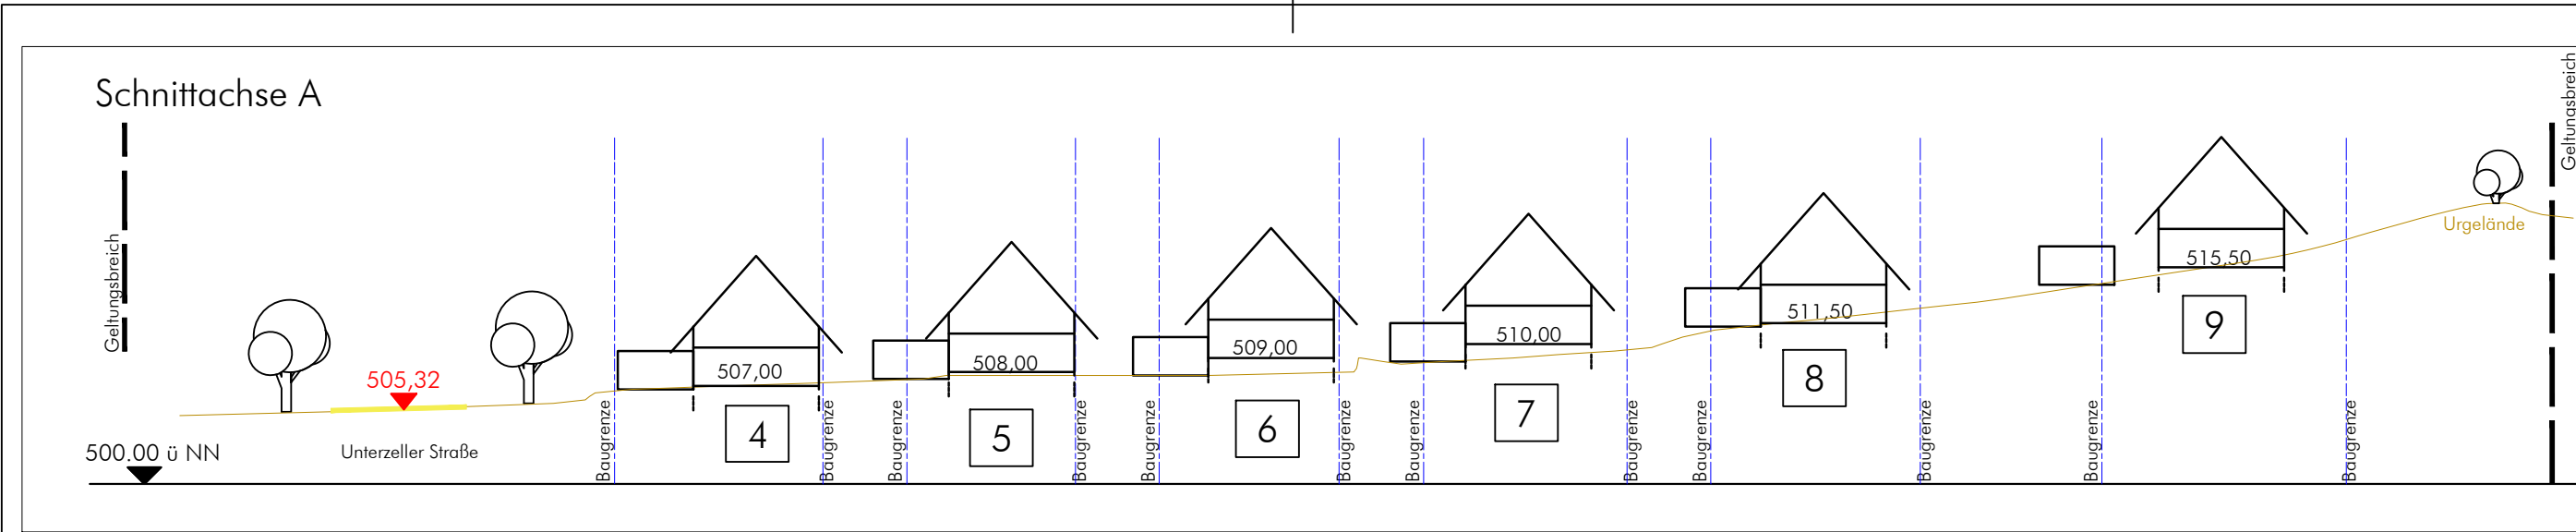

Übersichtsplan, maßstabslos

Stadt Friedberg

"Bebauungsplan mit Grünordnungsplan Nr. 13 für das Gebiet nördlich und südlich der Unterzeller Straße im Stadtteil Wulfertshausen"

Schemaschnitte A bis D, M 1 : 500

abtplan büro für kommunale entwicklung
Inhab. Thomas Haag, M.A. Architekt | Stadtplaner
Hirschzeller Straße 8
87600 Kaufbeuren
Tel 08341.99727.0
Fax 08341.99727.20
info@abtplan.de

i. d. F. vom 19.01.2023