



Amt für Digitalisierung, Breitband und Vermessung
Aichach

Münchener Straße 7
86551 Aichach


Auszug aus dem Liegenschaftskataster

Flurkarte 1 : 1000

Erstellt am 09.11.2022

Flurstück: 506
Gemarkung: Friedberg

Gemeinde: Stadt Friedberg
Landkreis: Aichach-Friedberg
Bezirk: Schwaben

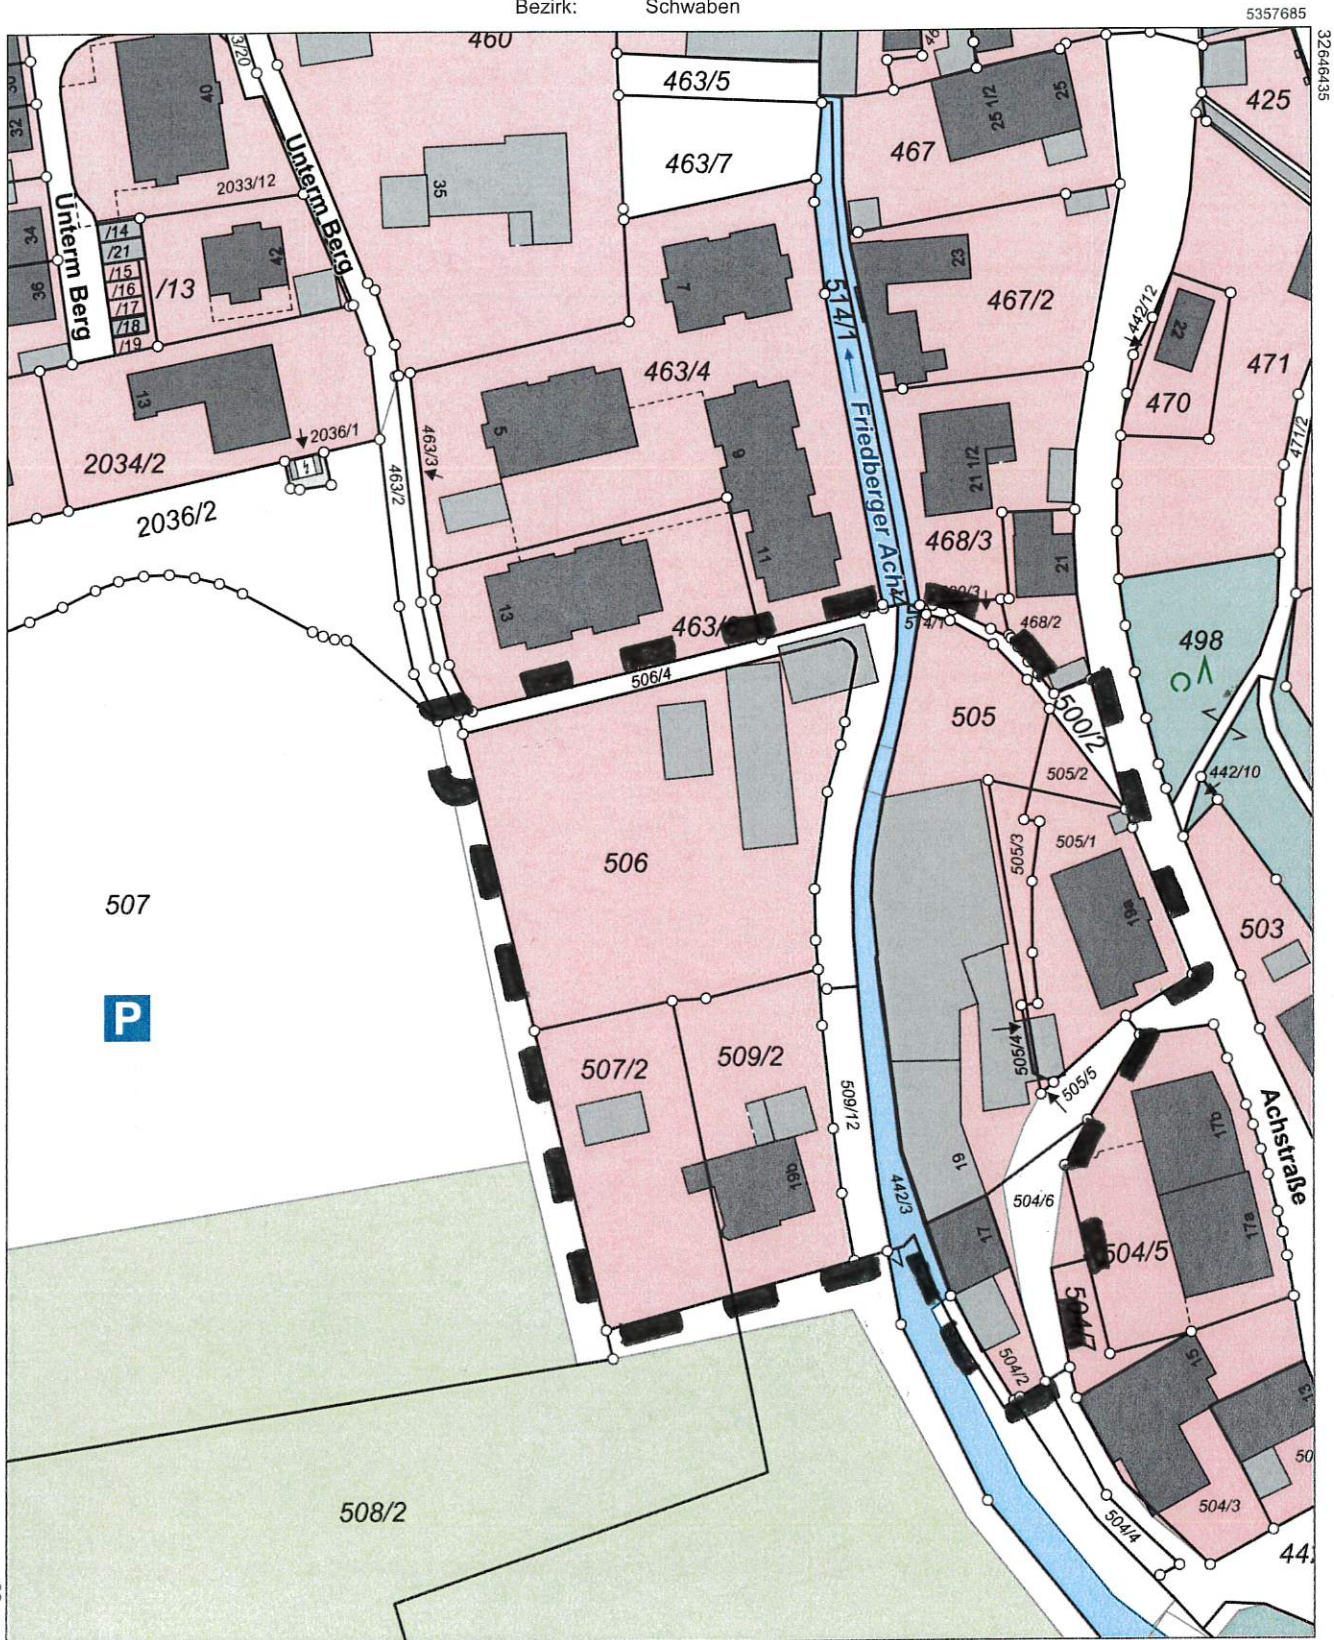

5357465

Maßstab 1:1000 Meter

Vervielfältigung nur in analoger Form für den eigenen Gebrauch.
Zur Maßentnahme nur bedingt geeignet.

54. FNP-Anderung
zum BP 95 in FDB
erstellt: 26.01.2023