Anlage 1

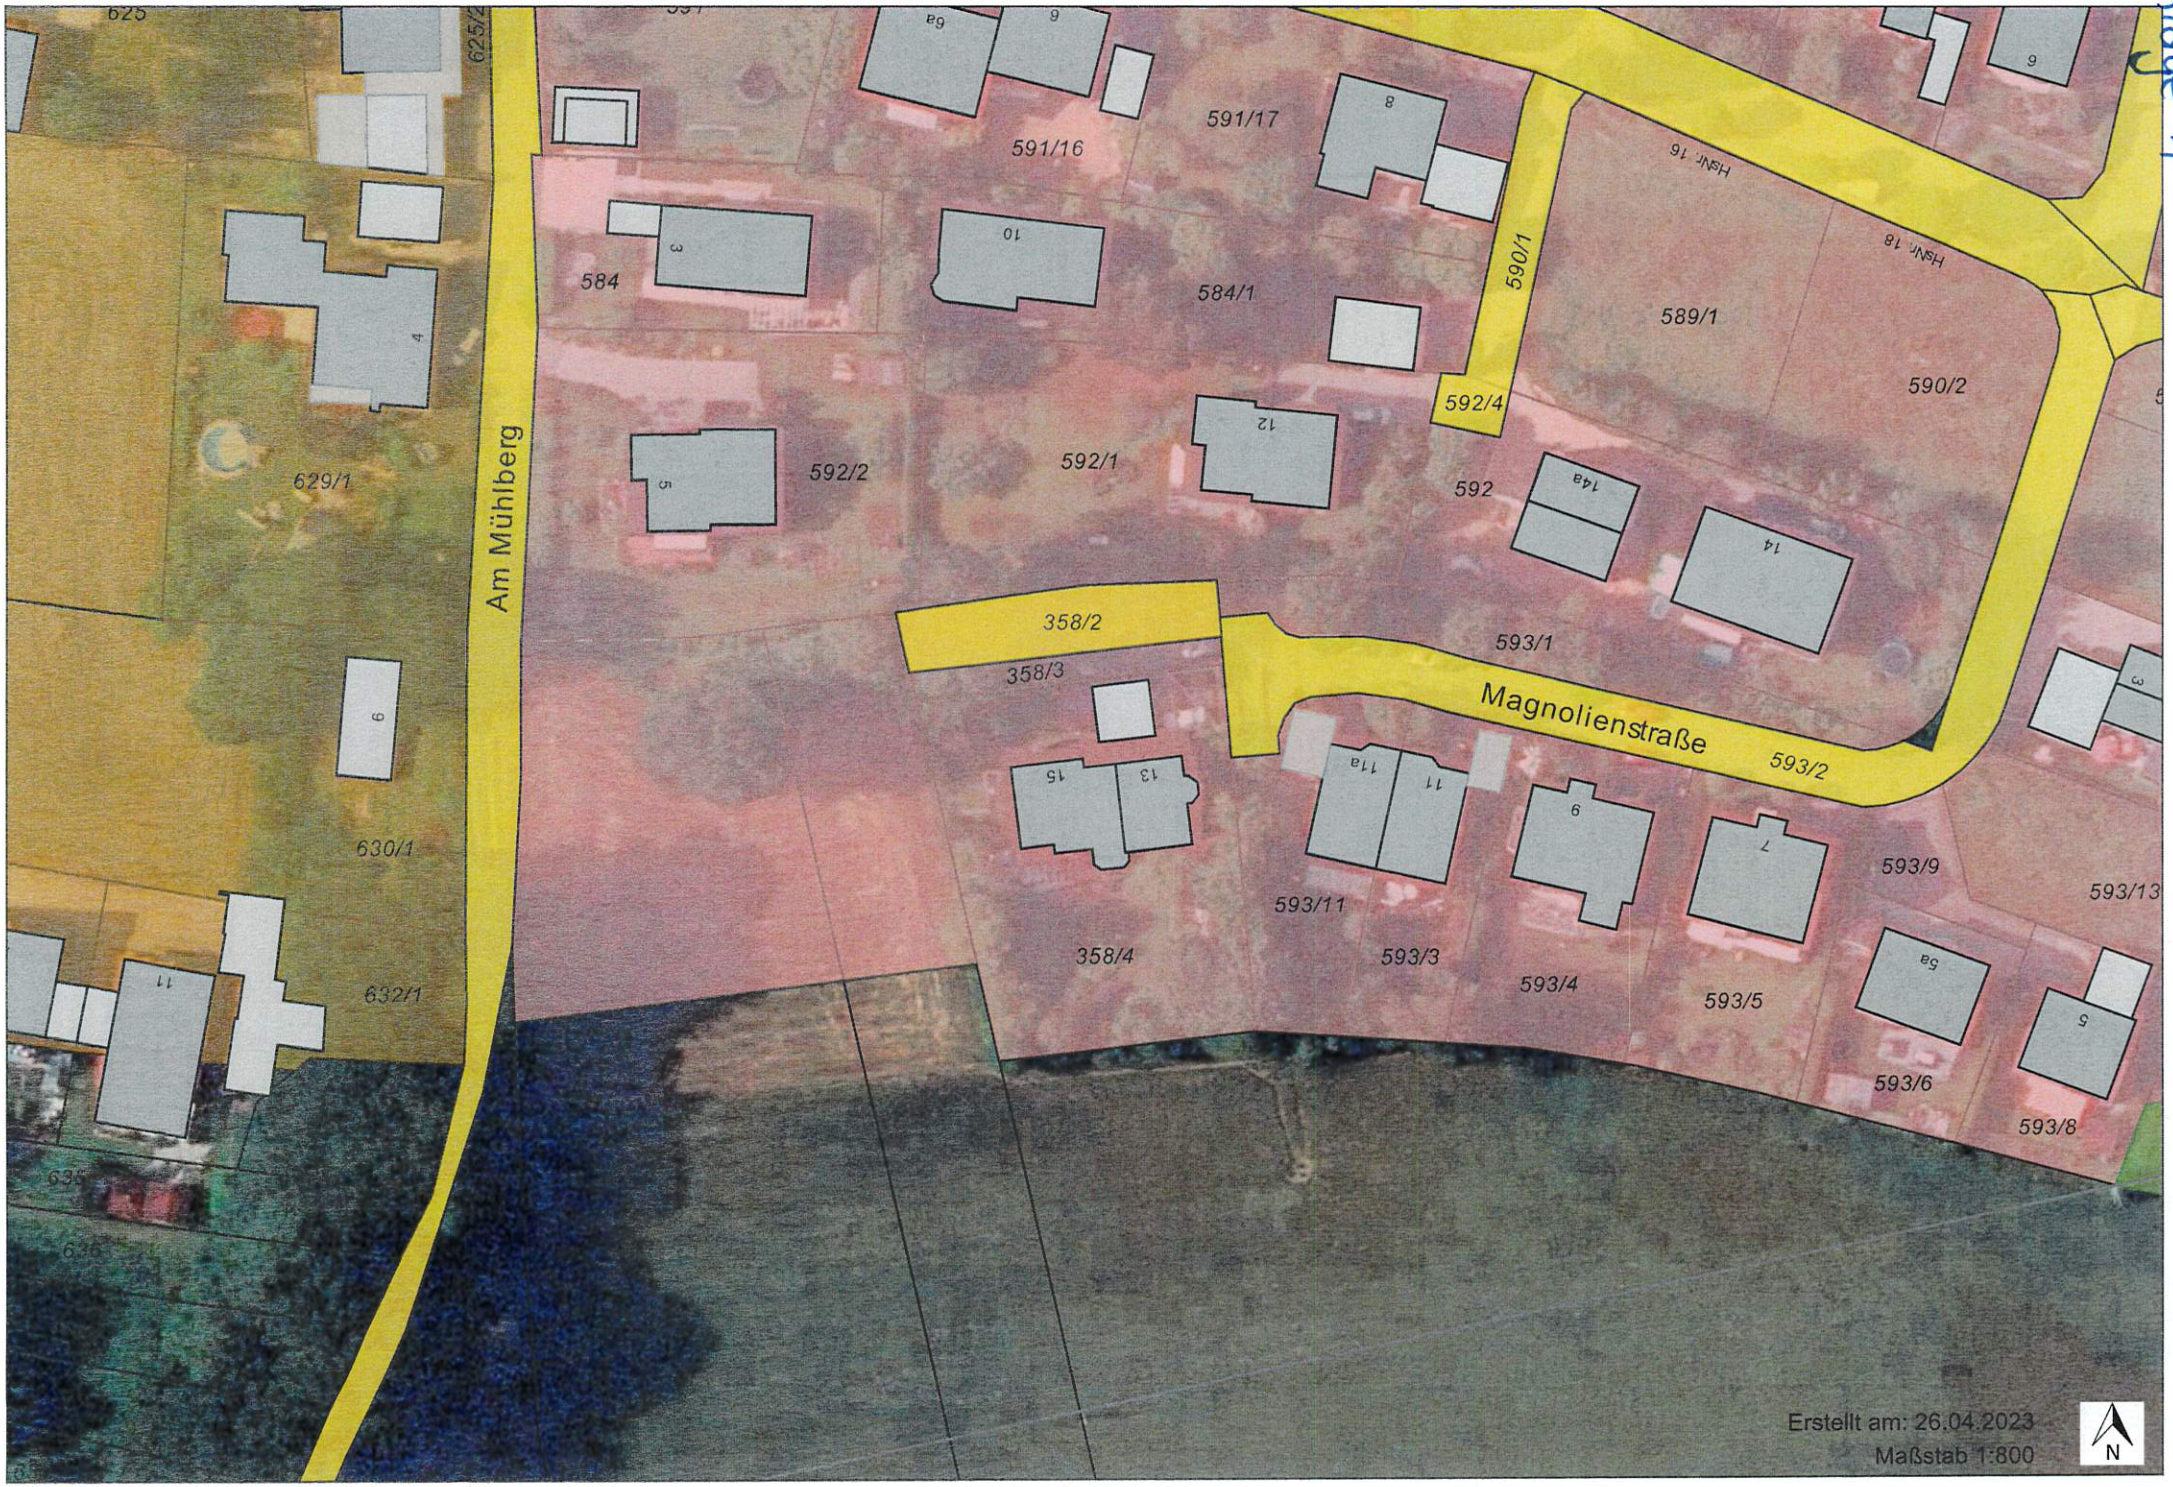
625
625/2
629/1
630/1
632/1
635
636
Am Mühlberg
584
584/1
591/16
591/17
590/1
592/4
589/1
590/2
592/2
592/1
592
358/2
358/3
358/4
593/1
593/2
Magnolienstraße
593/3
593/4
593/5
593/6
593/8
593/9
593/11
593/13
HsNr. 16
HsNr. 18
Erstellt am: 26.04.2023
Maßstab 1:800
N