




Anlage 2

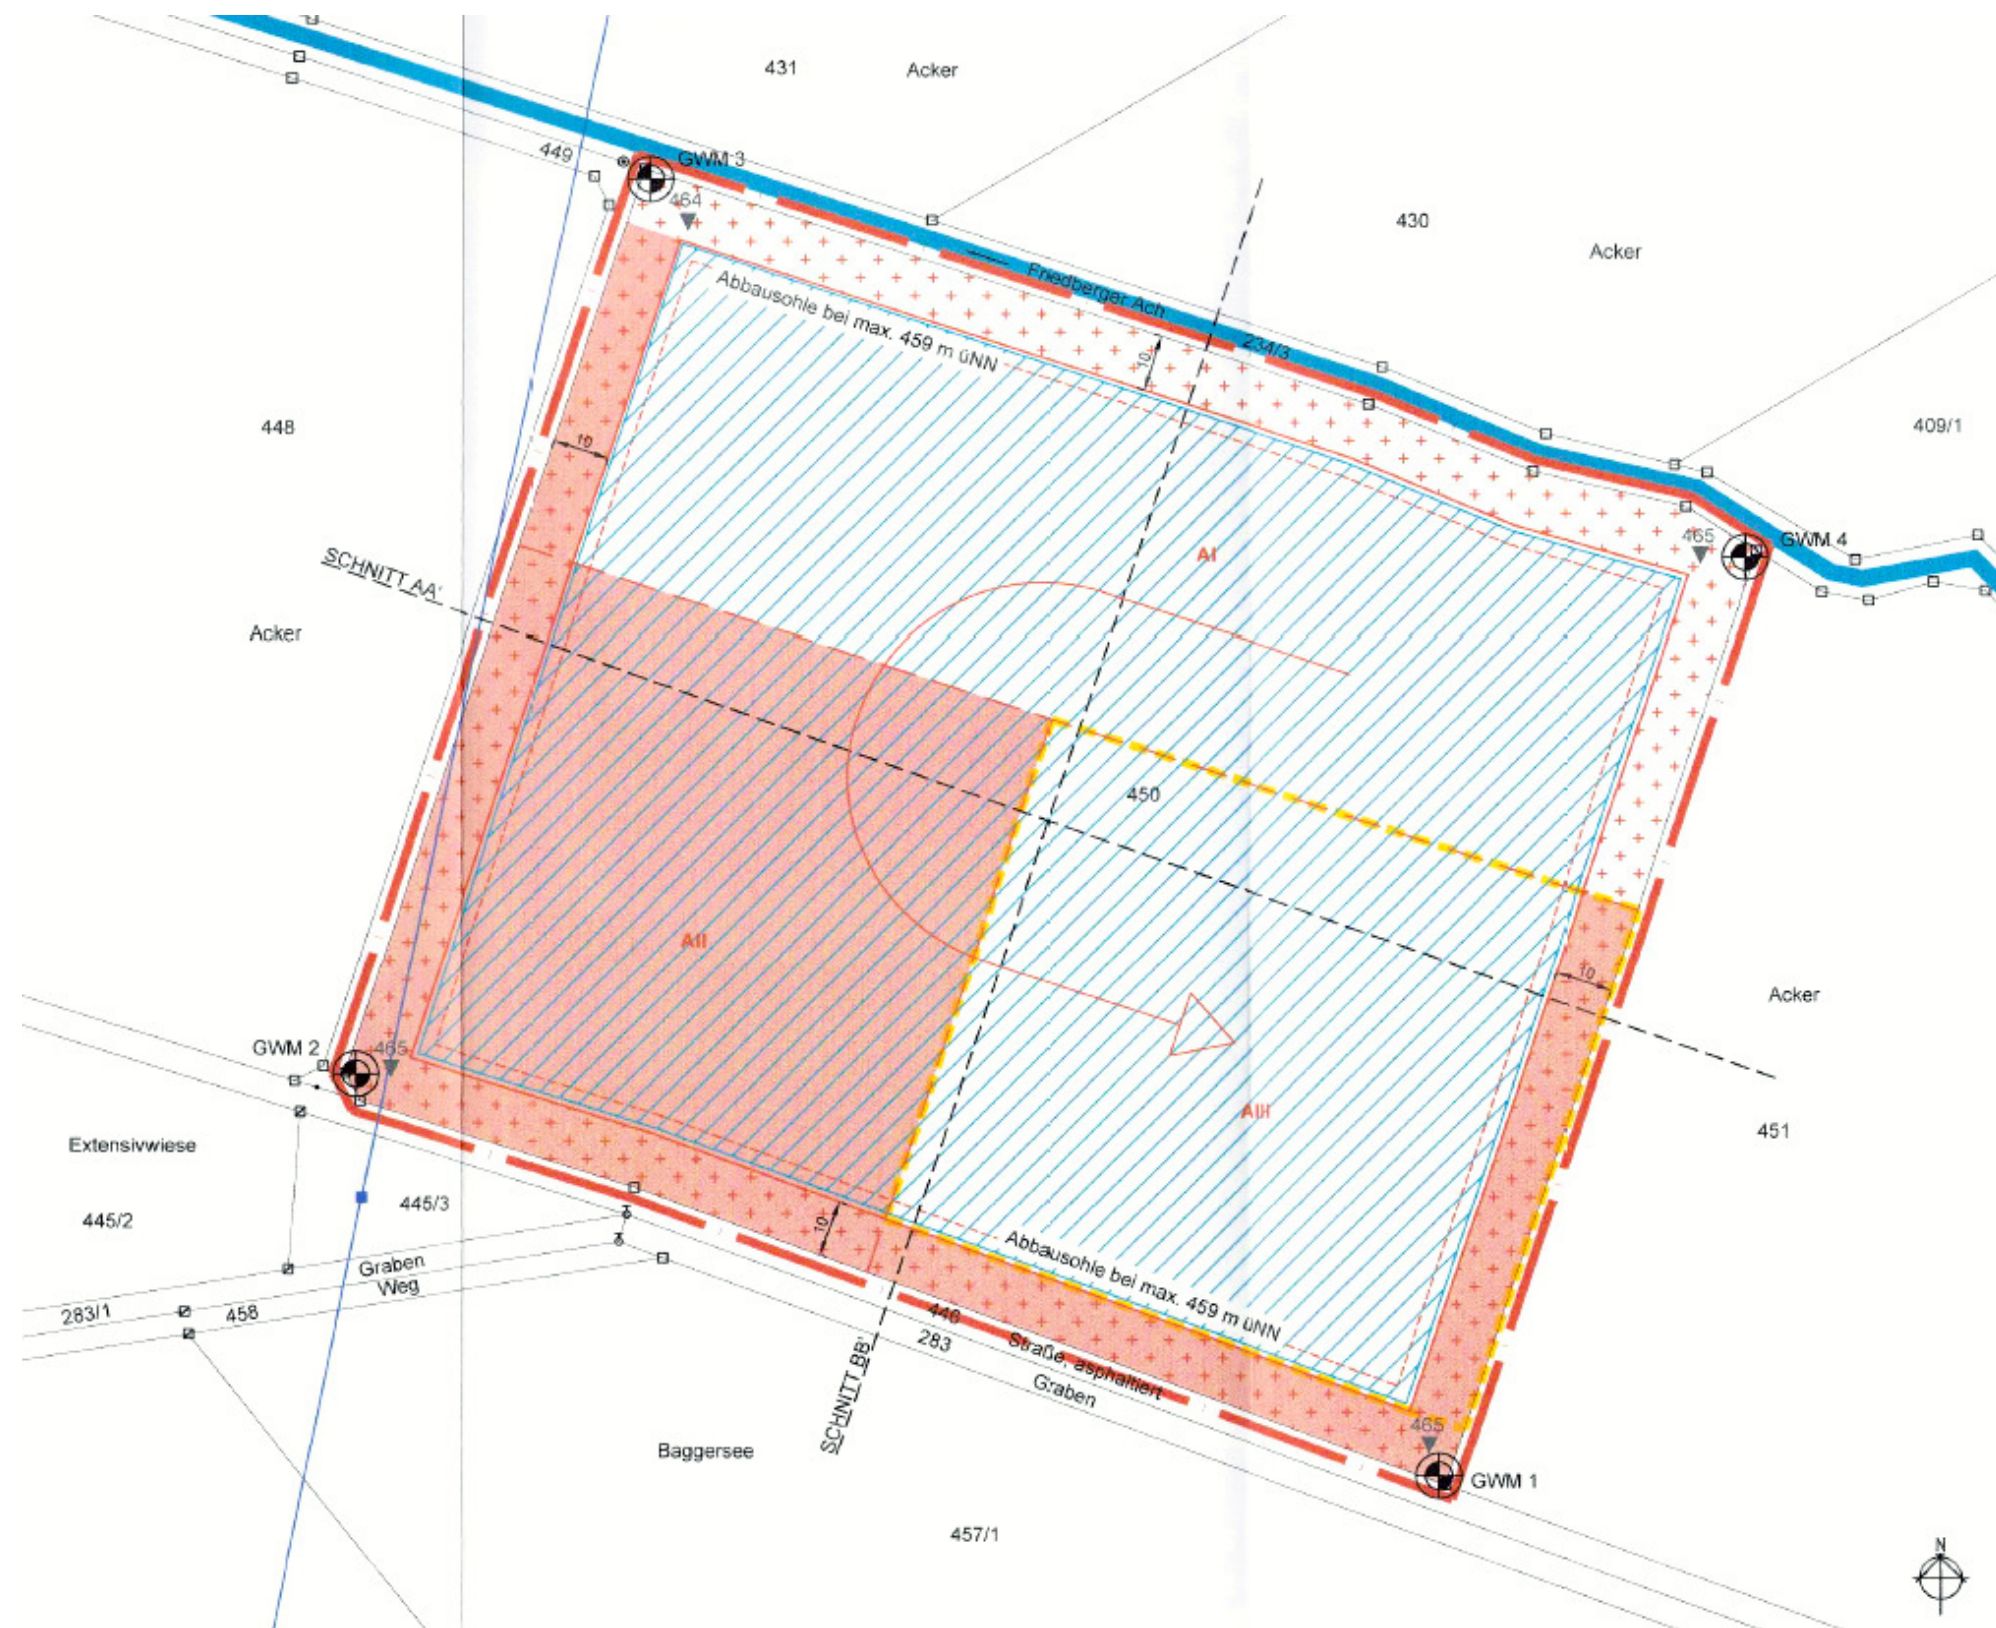

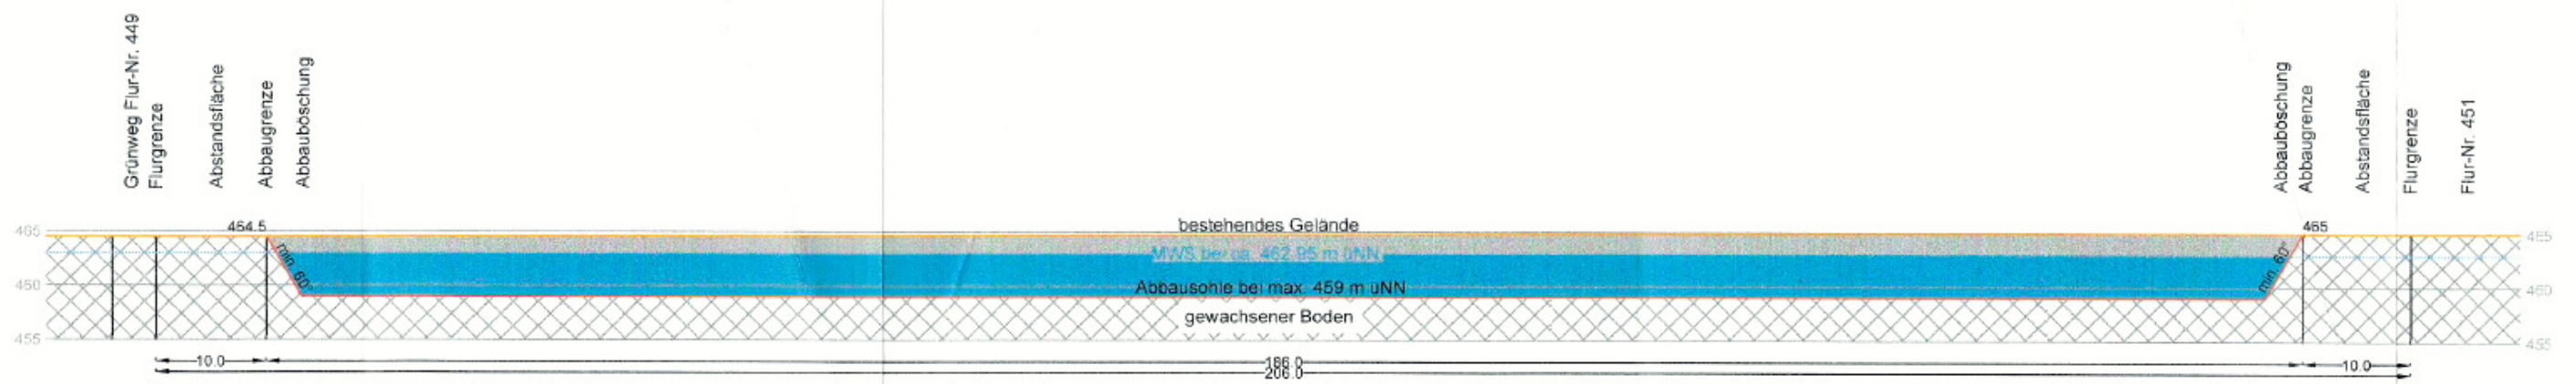

SCHNITT AA' West - Ost

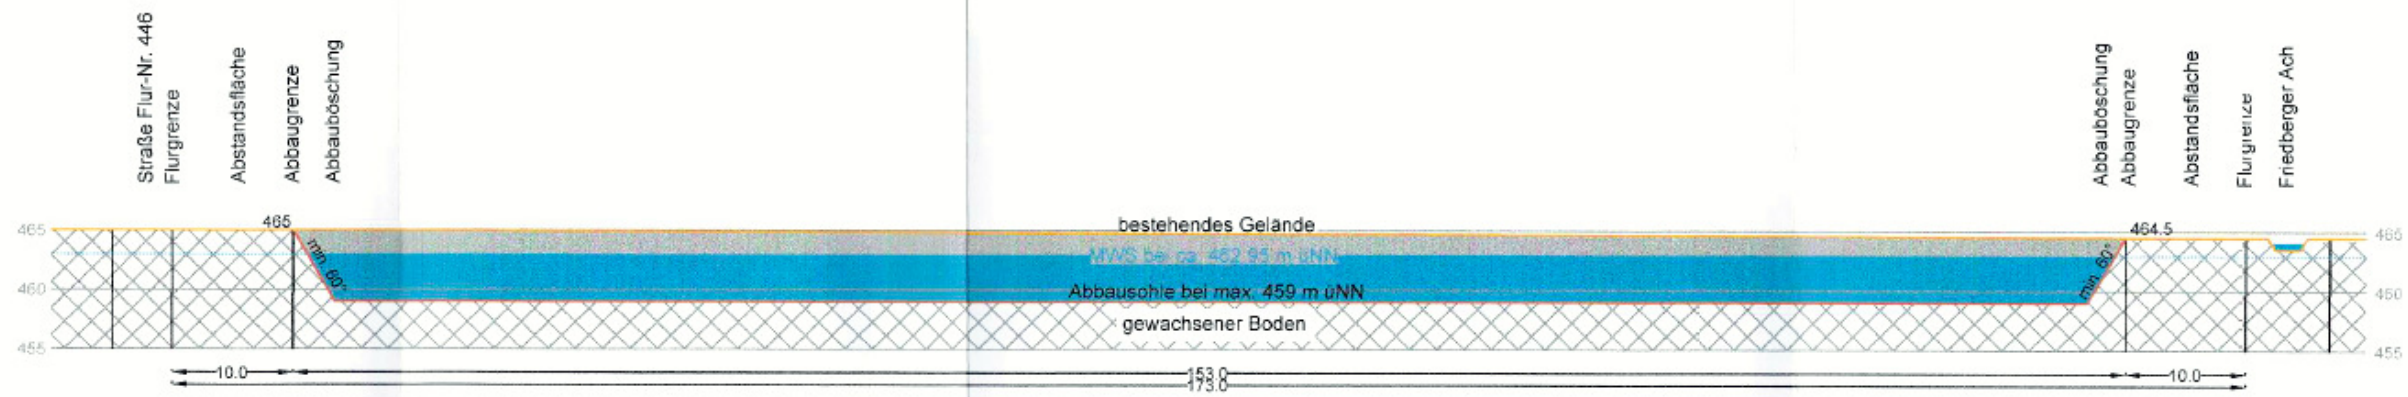

SCHNITT BB' Süd - Nord

Schnitte M 1:500