




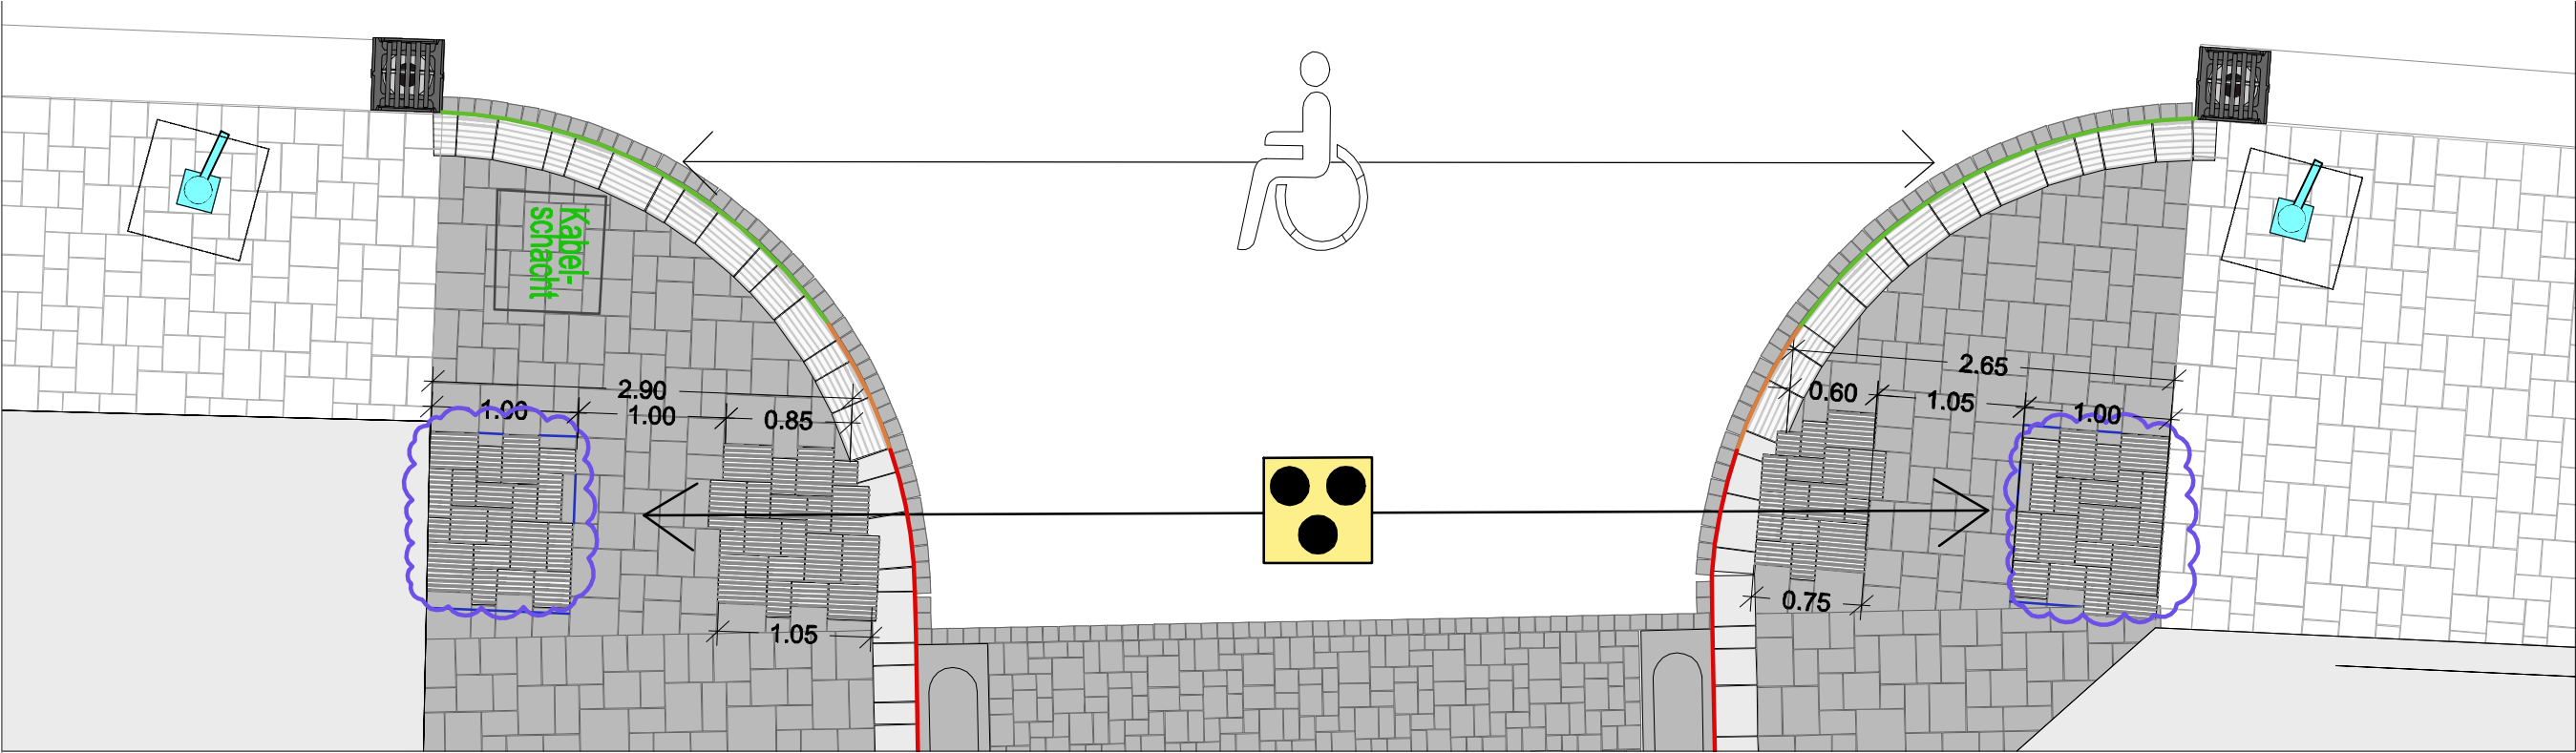


Übergang Blinde #1, Rollstuhlfahrer #1

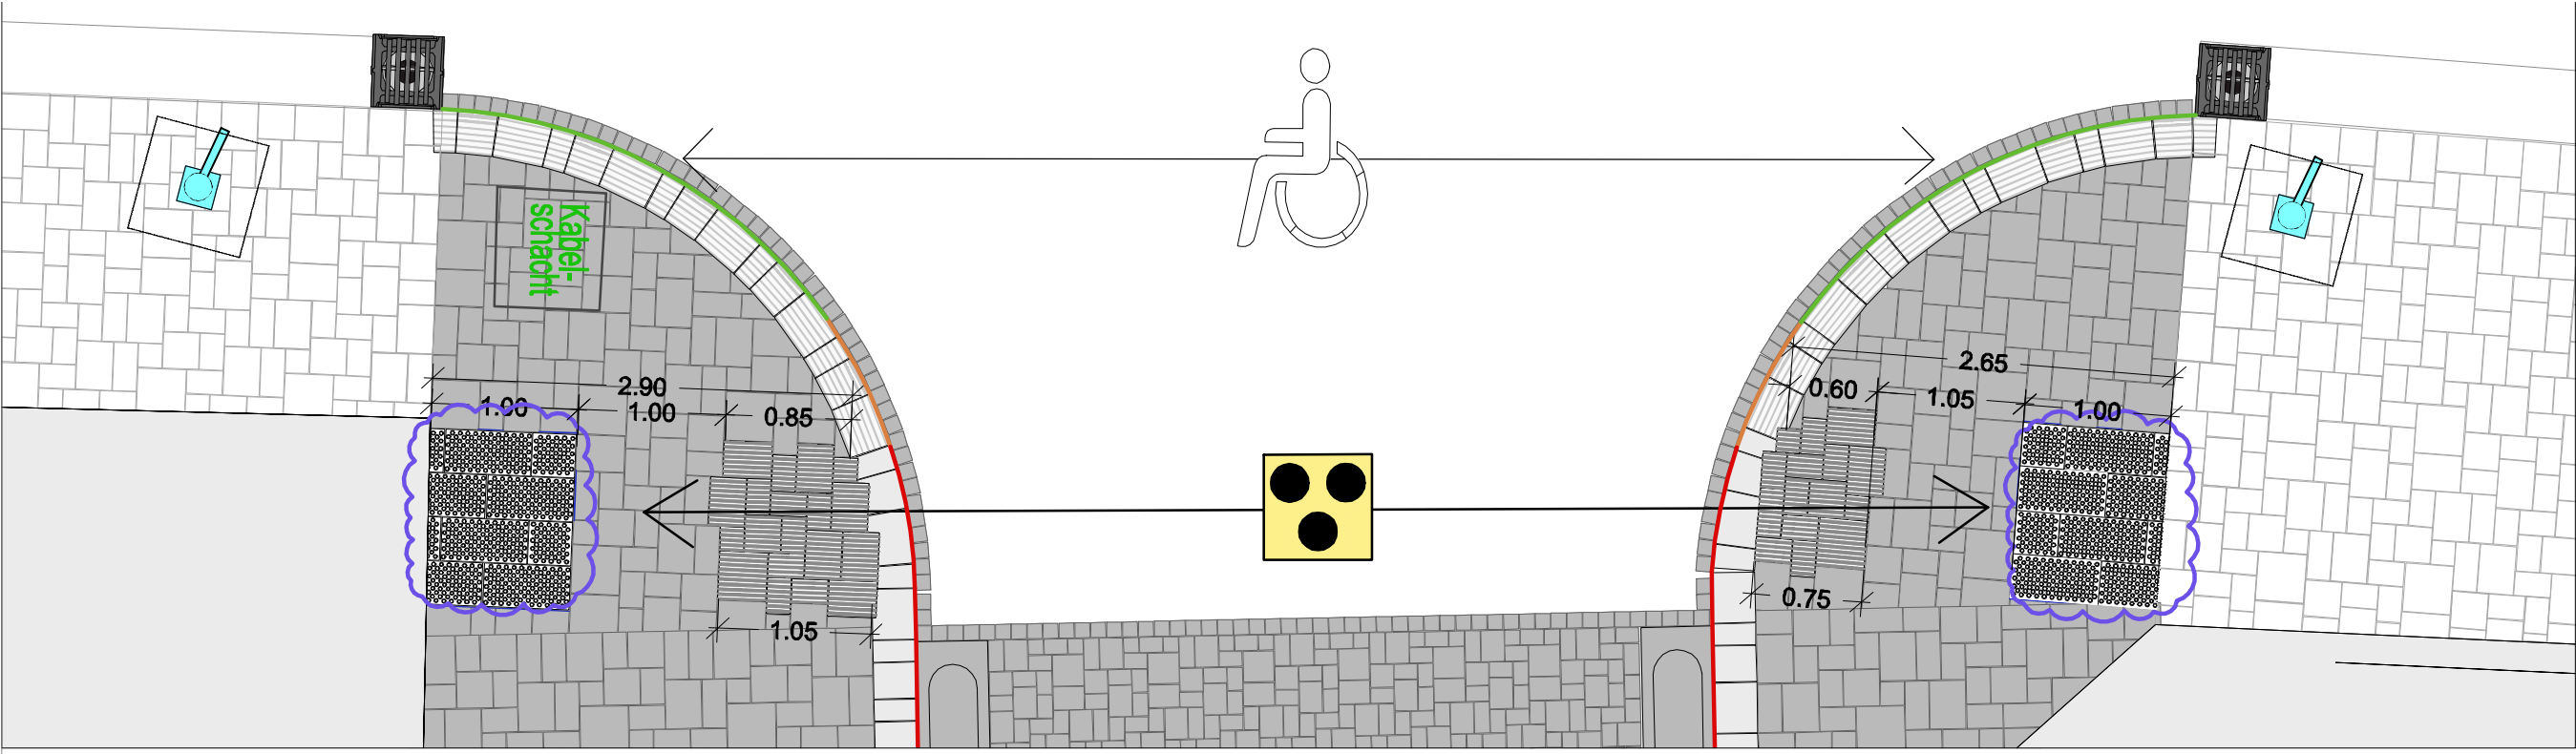


Übergang Blinde #1, Rollstuhlfahrer #1

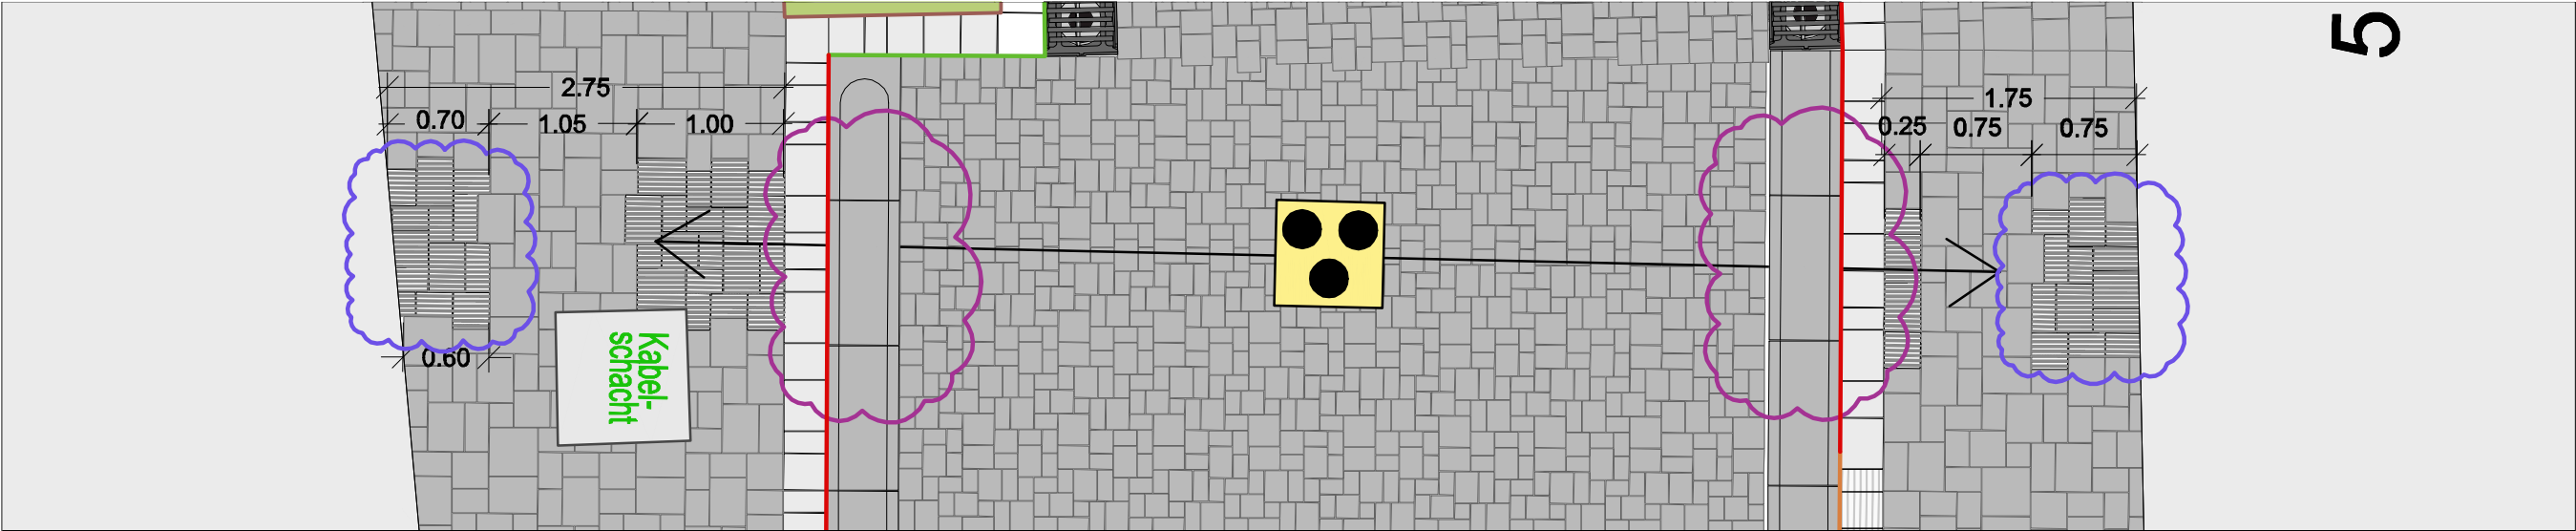


Übergang Blinde #2

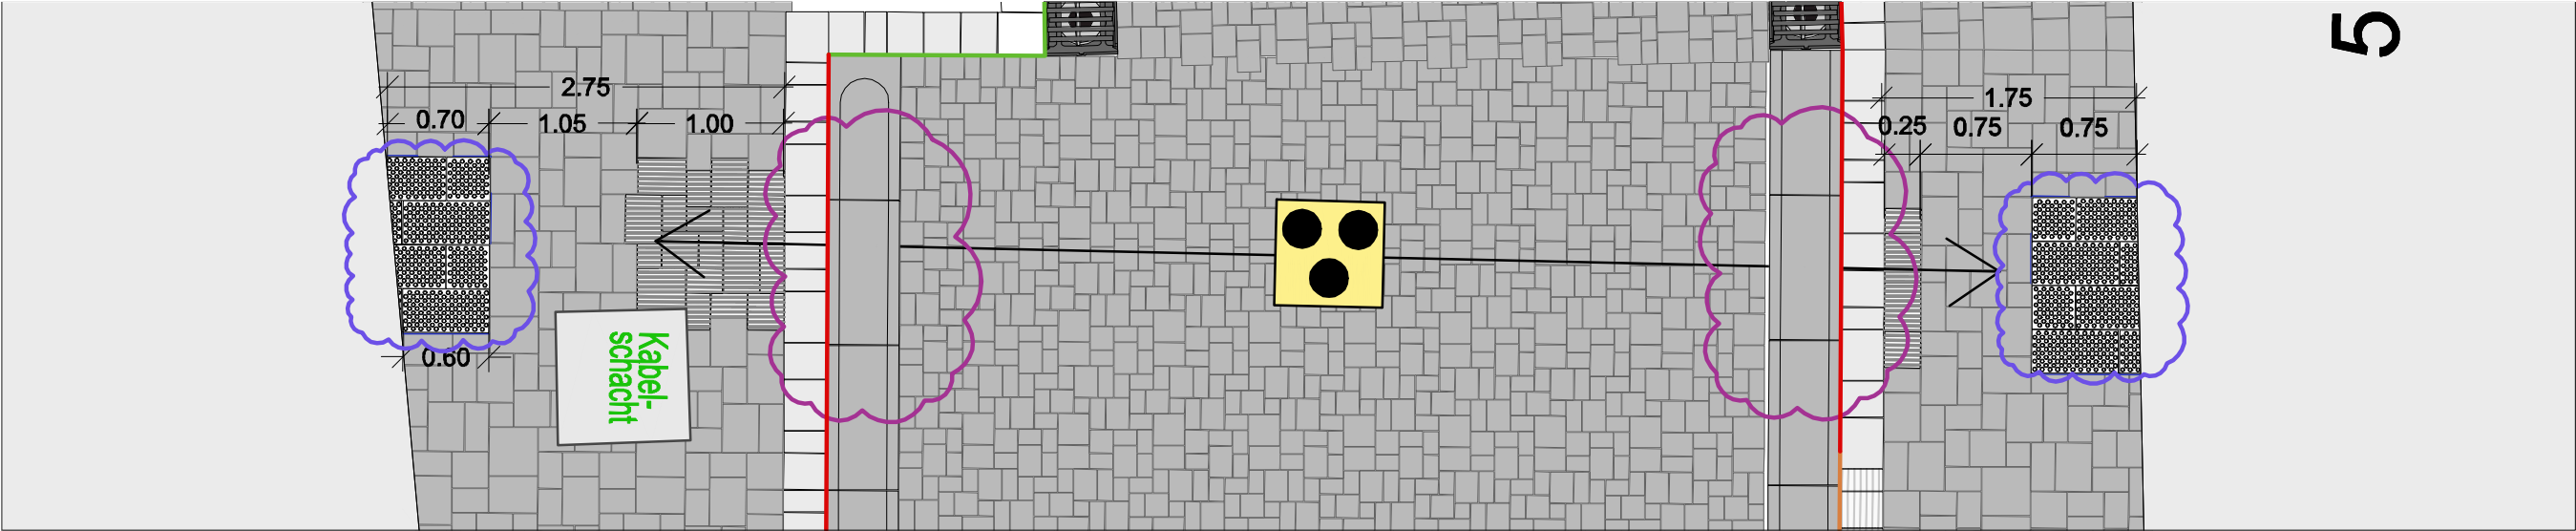



Übergang Blinde #2

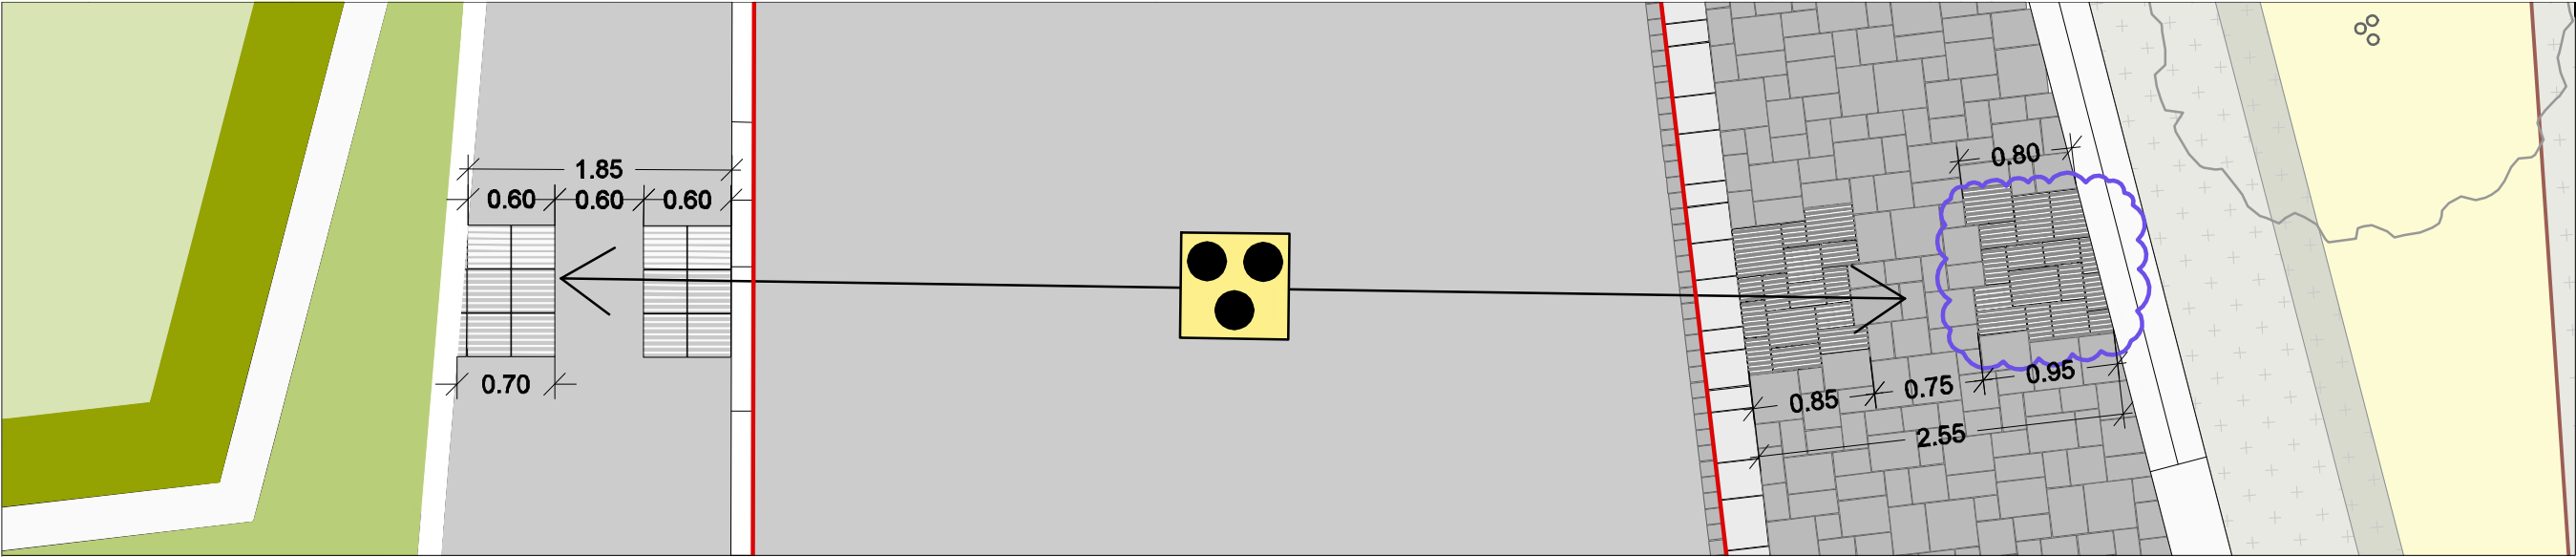

Übergang Blinde #5

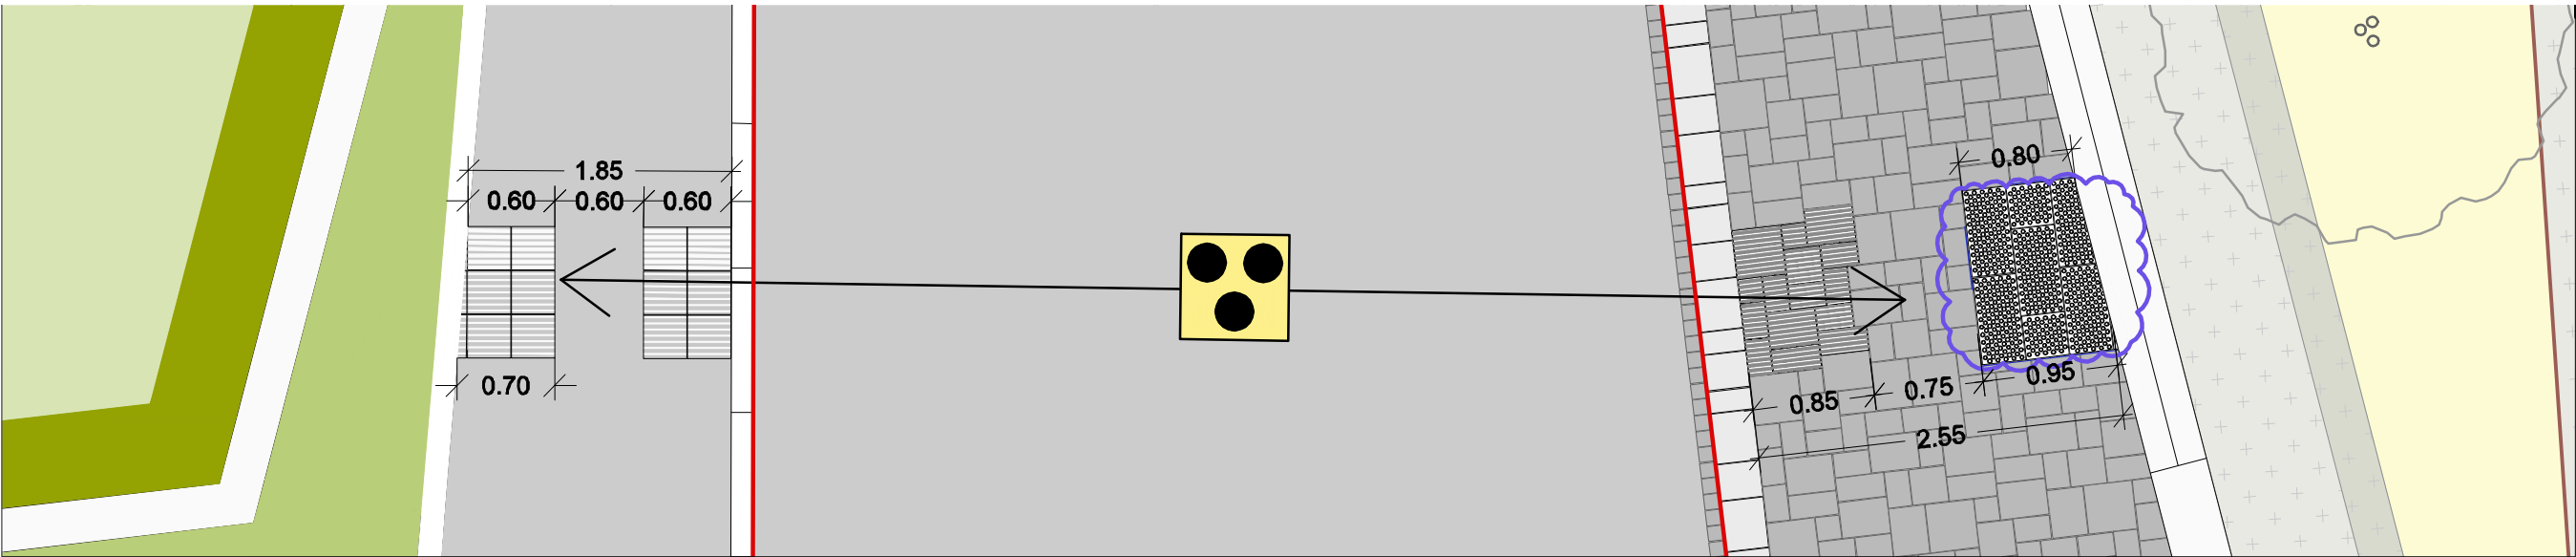

Übergang Blinde #5

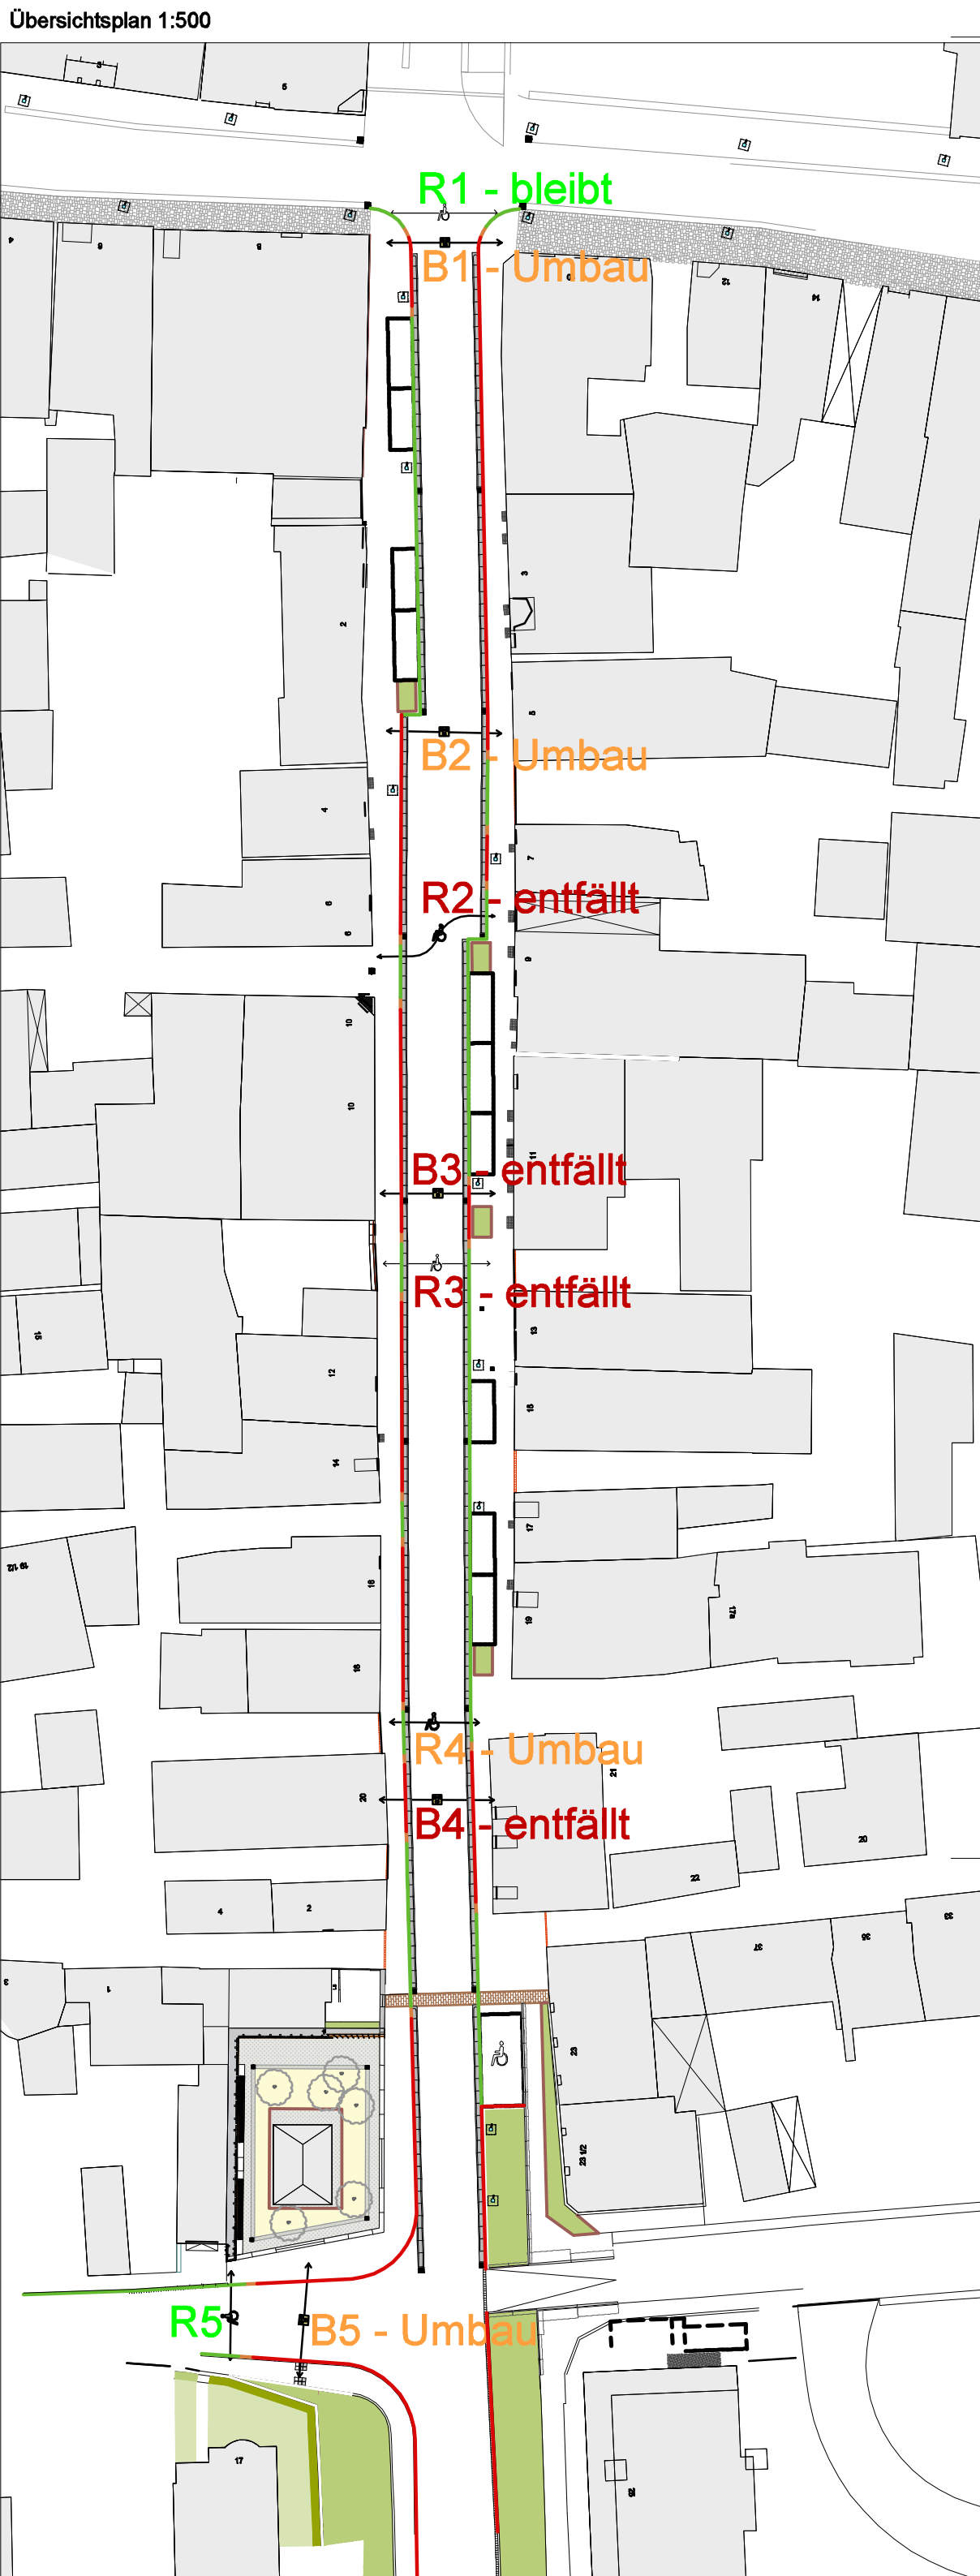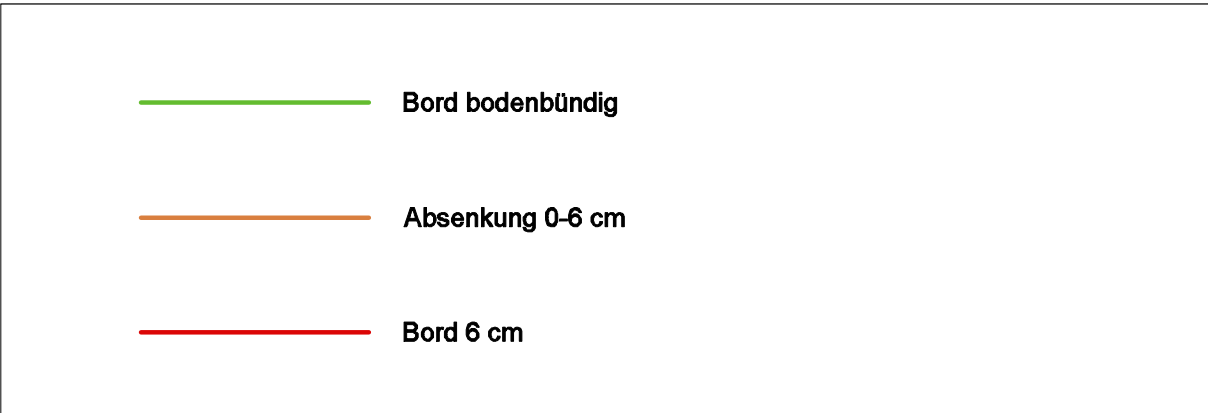

Projekt	Umbau der nördlichen Bahnhofstraße Friedberg	
Bauherr	Stadt Friedberg Marienplatz 7 86316 Friedberg	

230221_FDB_stB_Werkplan_Einzelsteine		
Werkplanung		
2 Blindenleitsystem Umbau		

Projektnummer	1702.00	Leistungsphase	5
Bearb./Gez.	Caroline Georg	Maßstab	1:50
Gesehen	Elke Berger	Plandatum	03.03.2023