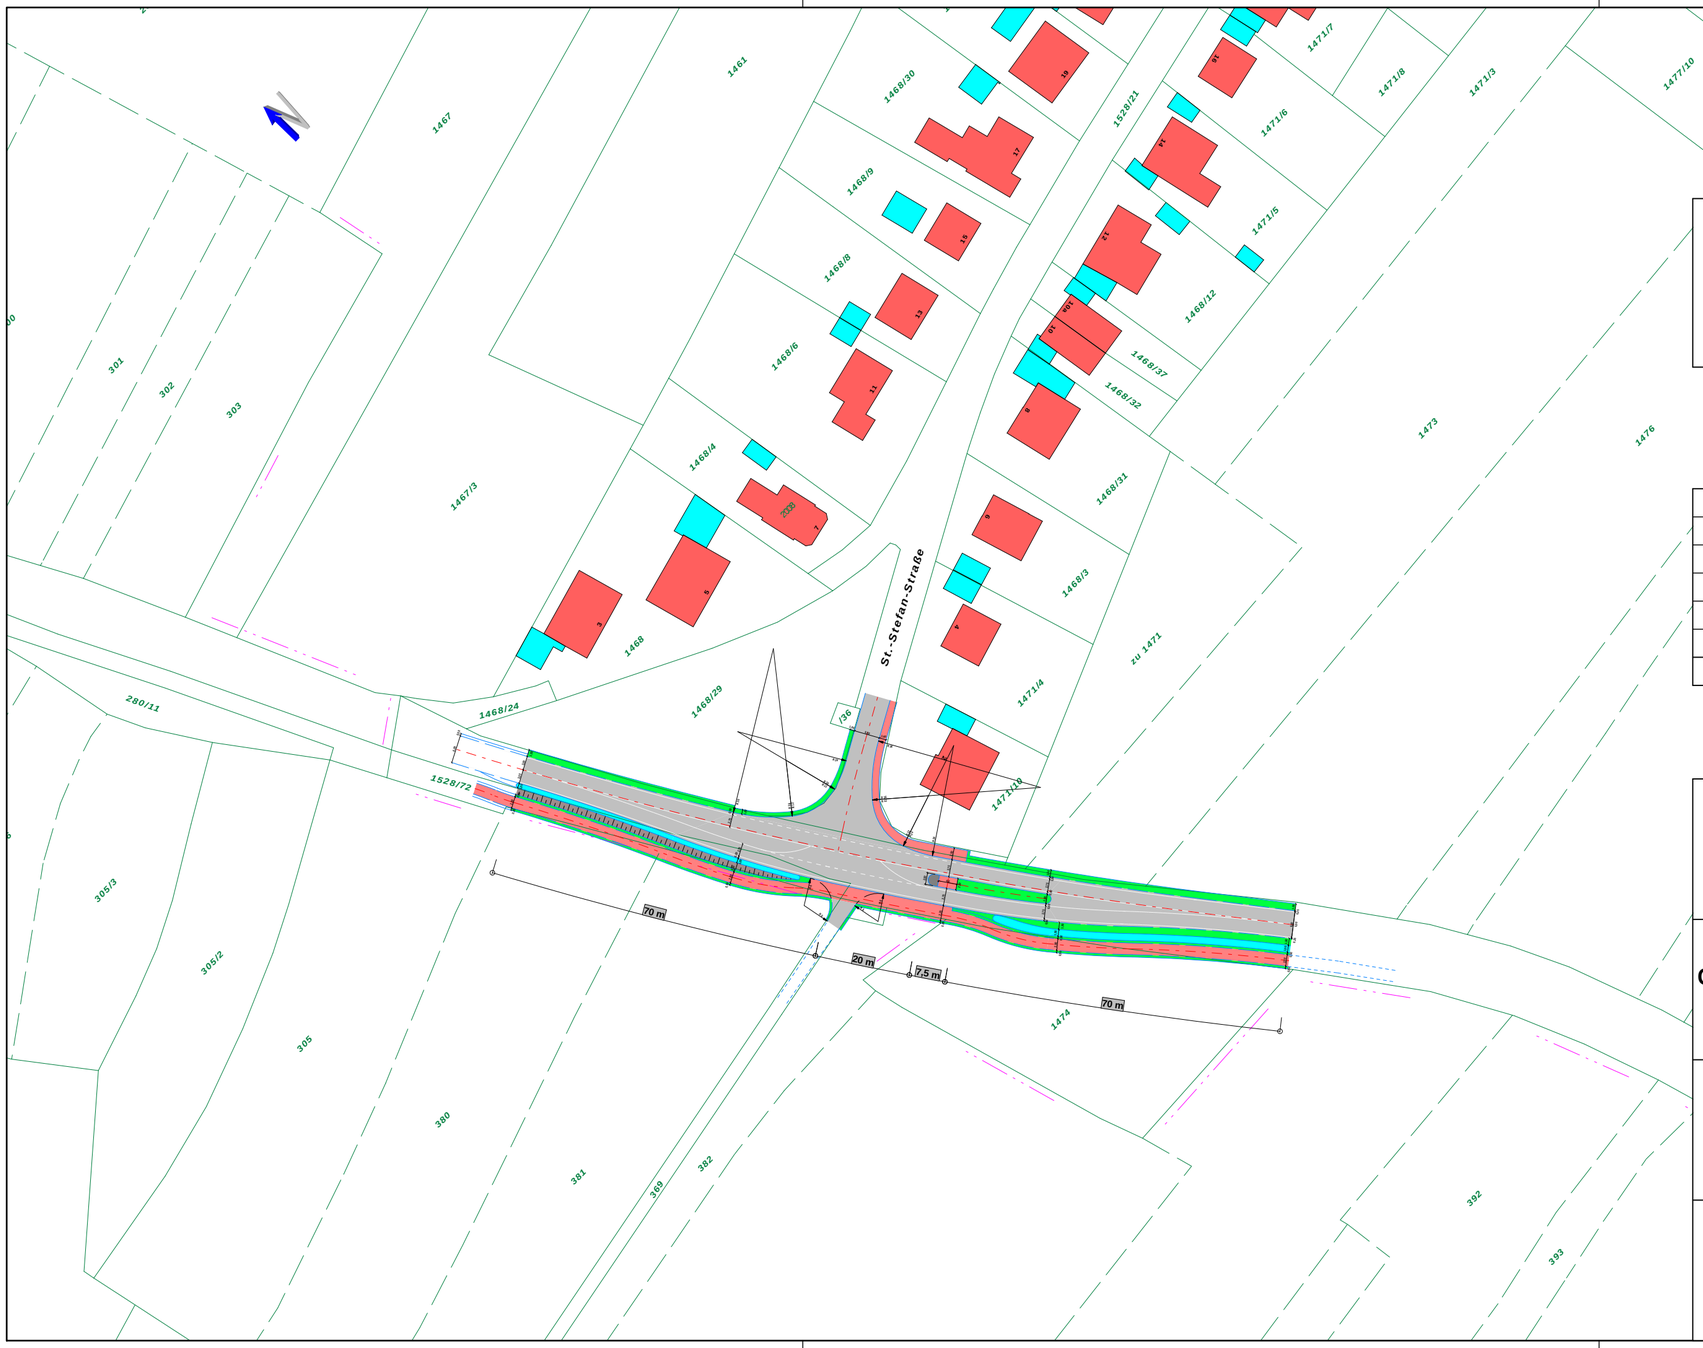

Michael Mlaker
Ingenieure für das Bauwesen

Marienplatz 19
86316 Friedberg

Telefon: +49 (0)821 – 589 88 - 86
Telefax: +49 (0)821 – 589 88 - 36
Mobil: +49 (0)160 – 98 40 24 30

E-Mail: info@mlaker.eu
Web: www.mlaker.eu

	Datum	Zeichen
Bearbeitet:	12.11.2023	Ml
Gezeichnet:	12.11.2023	Ml
Geprüft:	12.11.2023	Ml
Projekt-Nr.	150209	

Nr.	Art der Änderung	Datum	Zeichen

VORPLANUNG 2023

Auftraggeber
Stadt Friedberg
Baureferat SG Tiefbau
Marienplatz 7
86316 Friedberg

Unterlage/ Blatt-Nr: LP_1.2
Lageplan
Blatt 1.2

Maßstab: 1 : 1000

Stadt Friedberg
Gemeindeverbindungsstraße Friedberg - Derching
Querungshilfe Bereich Haberskirch
Variante 1a mit verlängerter Mittelinsel

aufgestellt:

Friedberg , den 12.11.2023