



Ansicht Ost


(Darstellung der Höhenlage im Straßenverlauf (Dohlenbachweg))

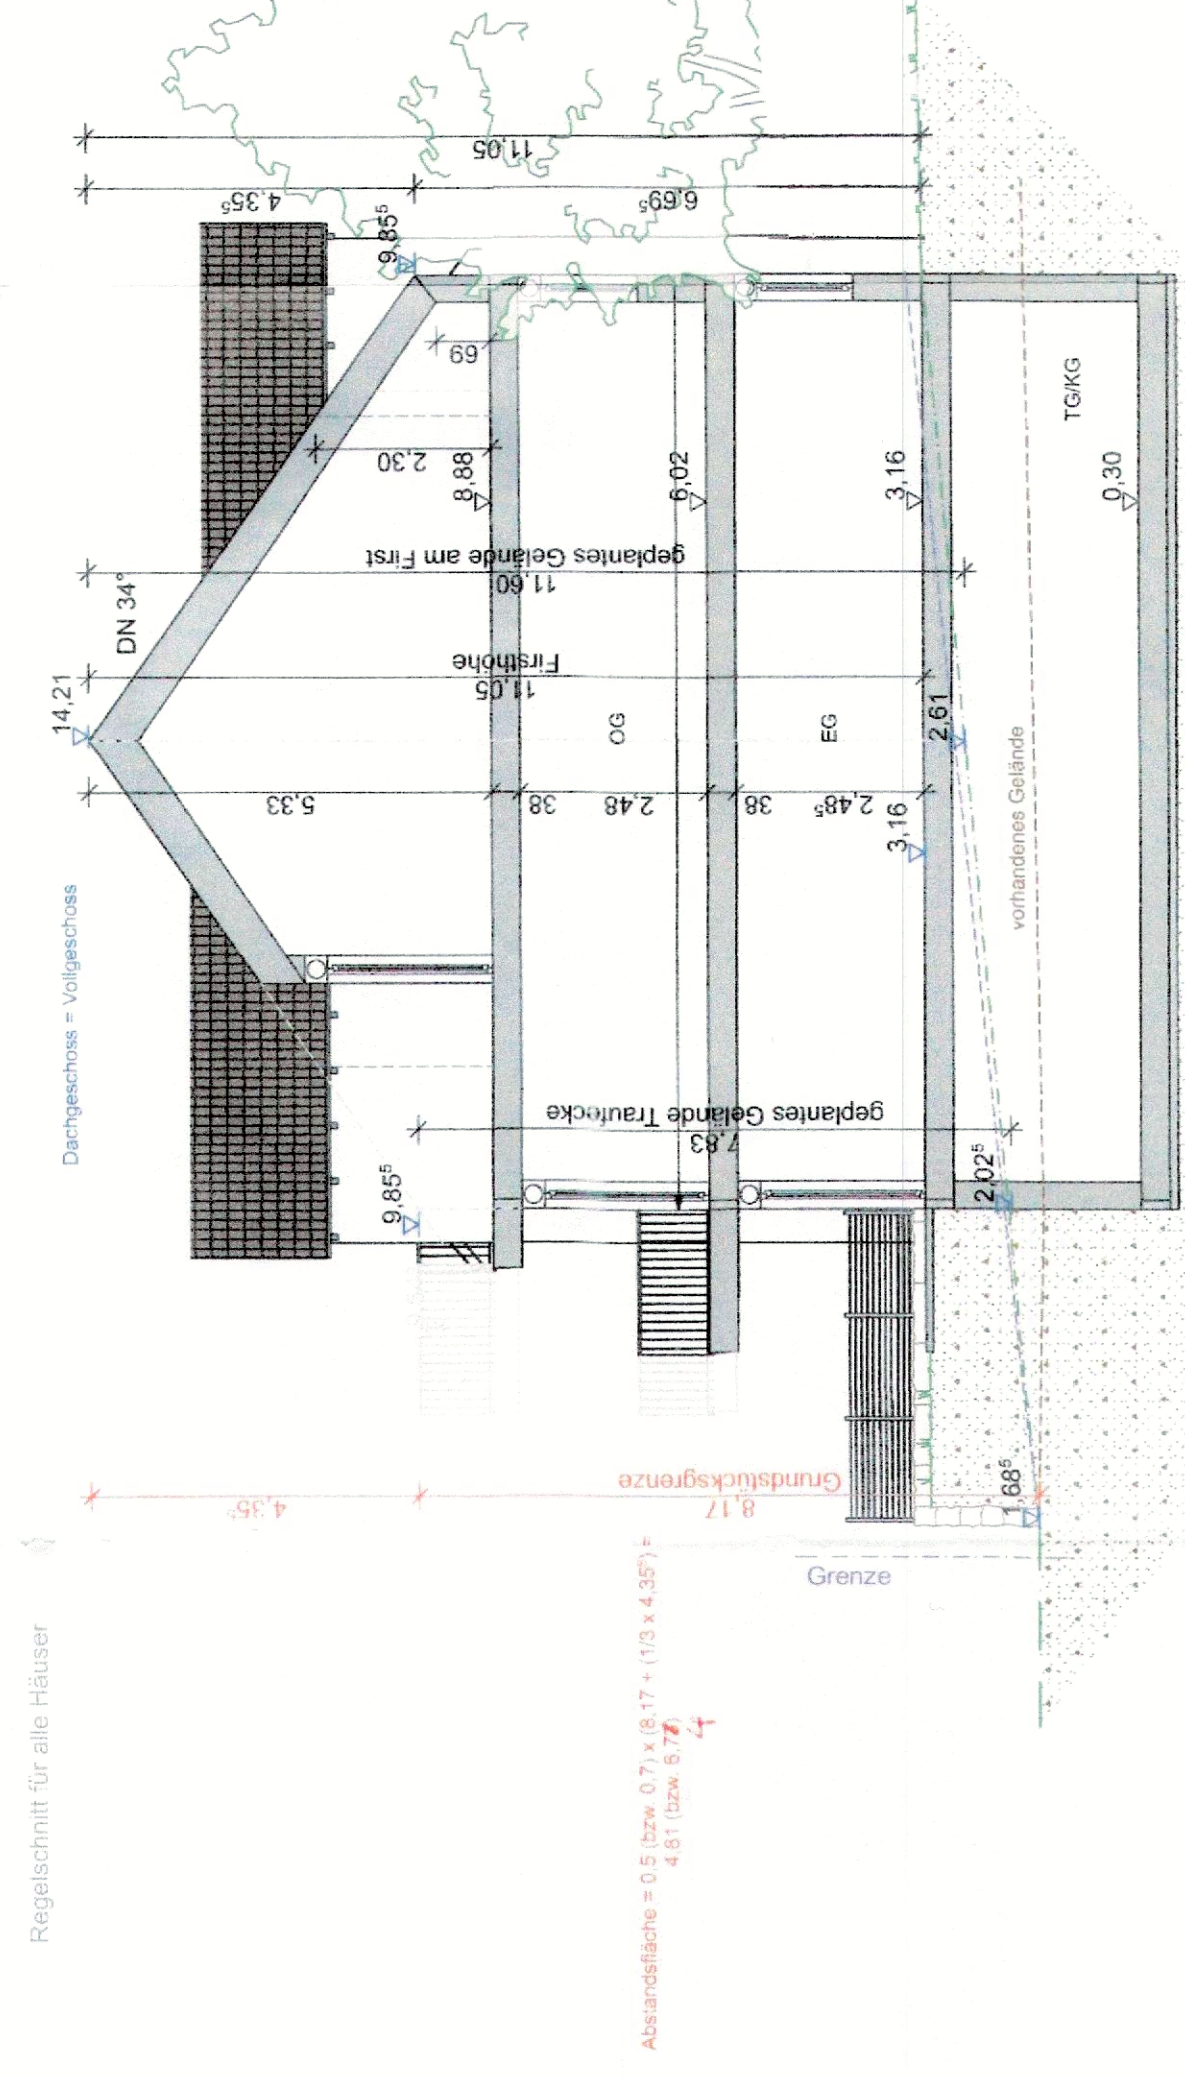


Regelschnitt Haus 2 A-A

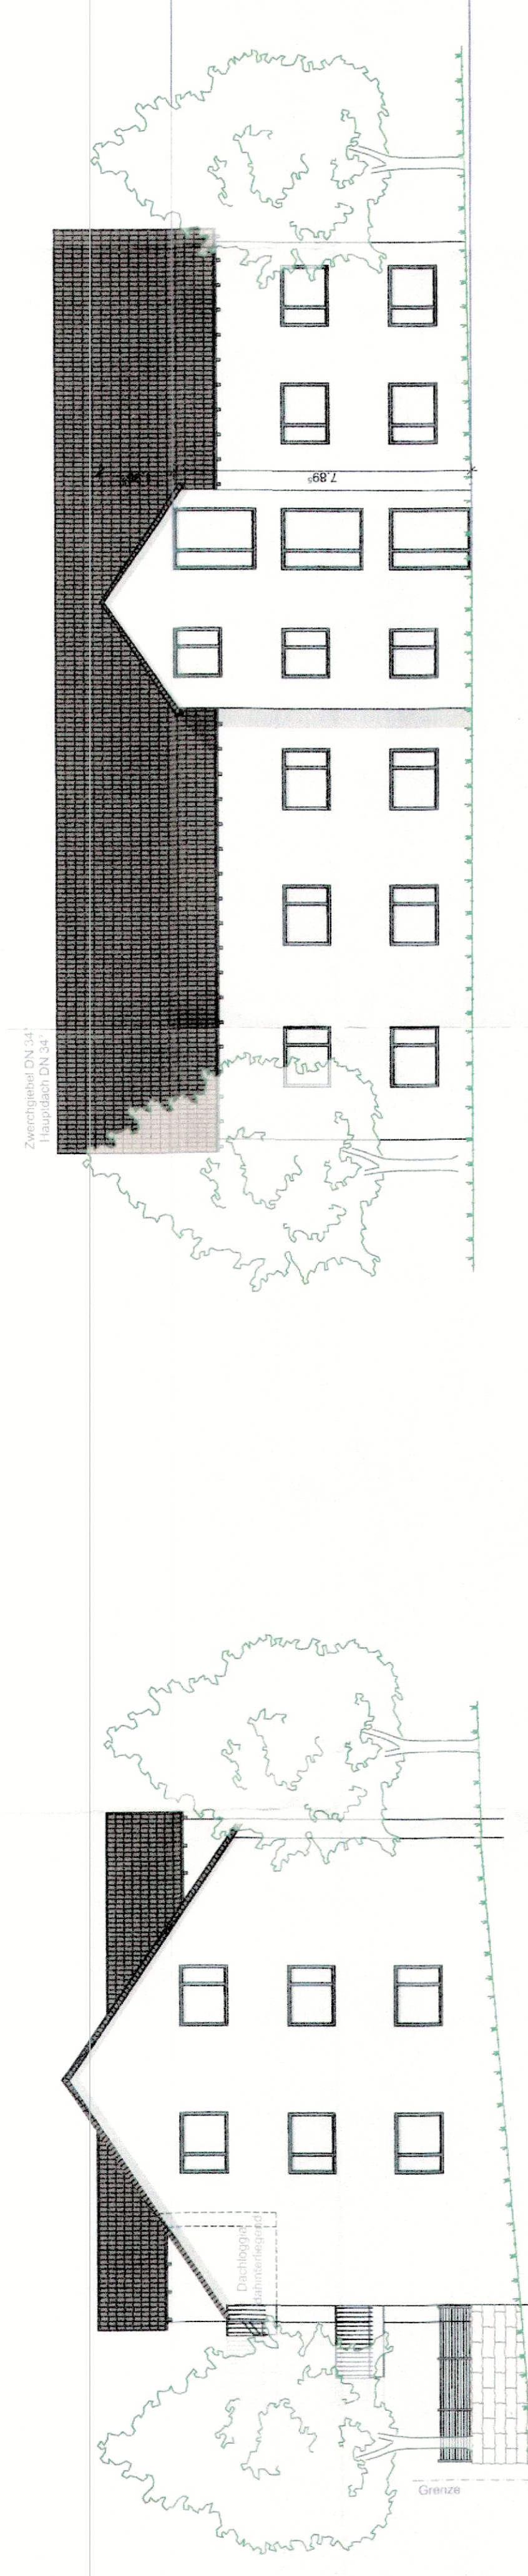


Haus 2 Ansicht Süd (Regelansicht für Häuser)

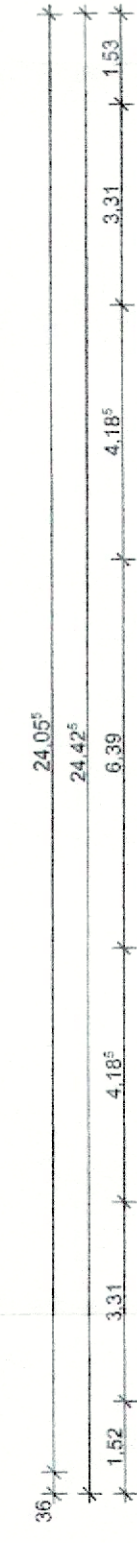

Haus 2 Ansicht Ost (Regelansicht für Häuser)

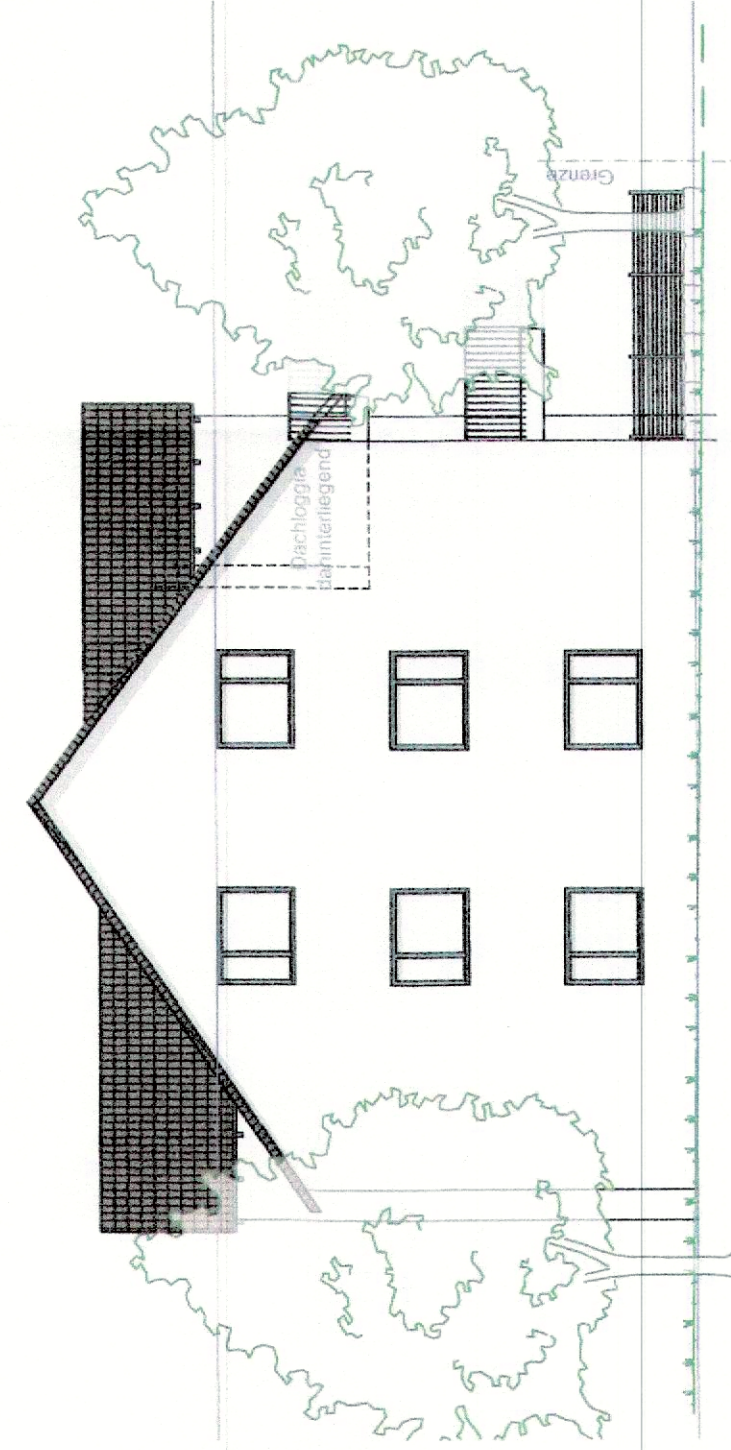

Haus 2 Ansicht Nord (Regelansicht für Häuser)

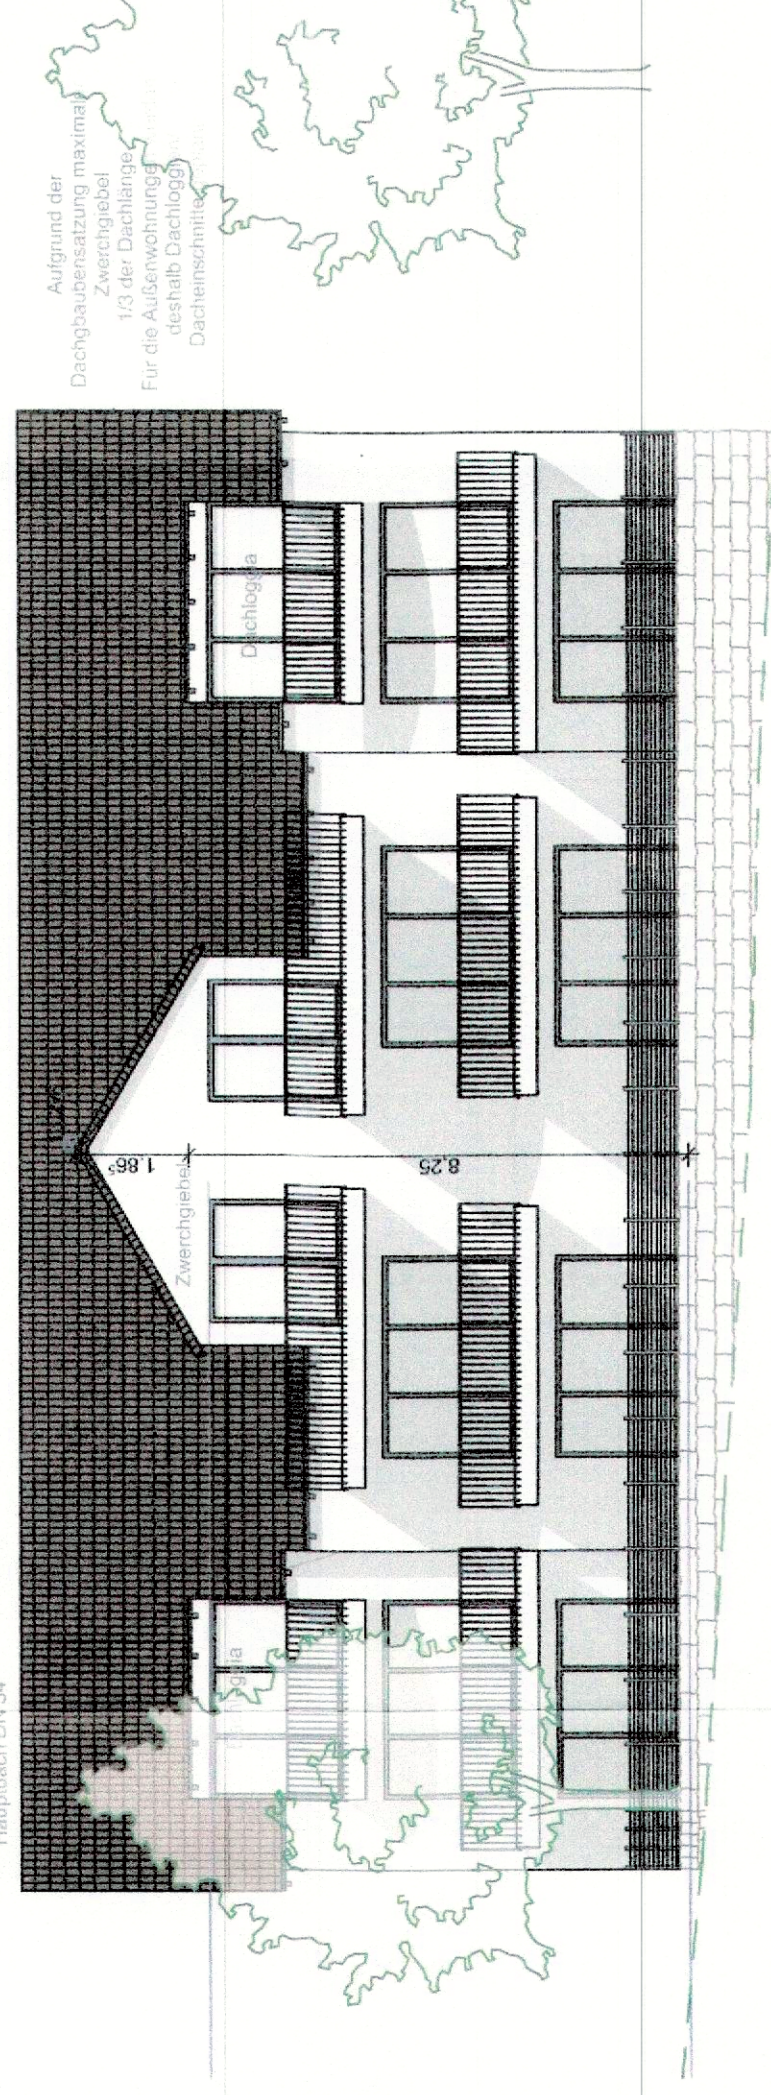

Haus 2 Ansicht West (Regelansicht für Häuser)



Abstandsflächen

(schematisch ohne umfängliche Maßangaben, wird im Bauantrag berechnet)

 $H = 0,7 \times \text{Abstandsfläche}$ $0,5 H = 0,5 \times \text{Abstandsfläche}$ 