



Projekt:
 Friedberg, Eppaner Str.
 Erschließung Baugebiet „Am Rothenberg“

Anlage: 1.1


Projekt-Nr.: 0688.18

Datum: 05.02.2018

Planbezeichnung:
 Übersichtslageplan


Maßstab: ohne

Verfasser: SB

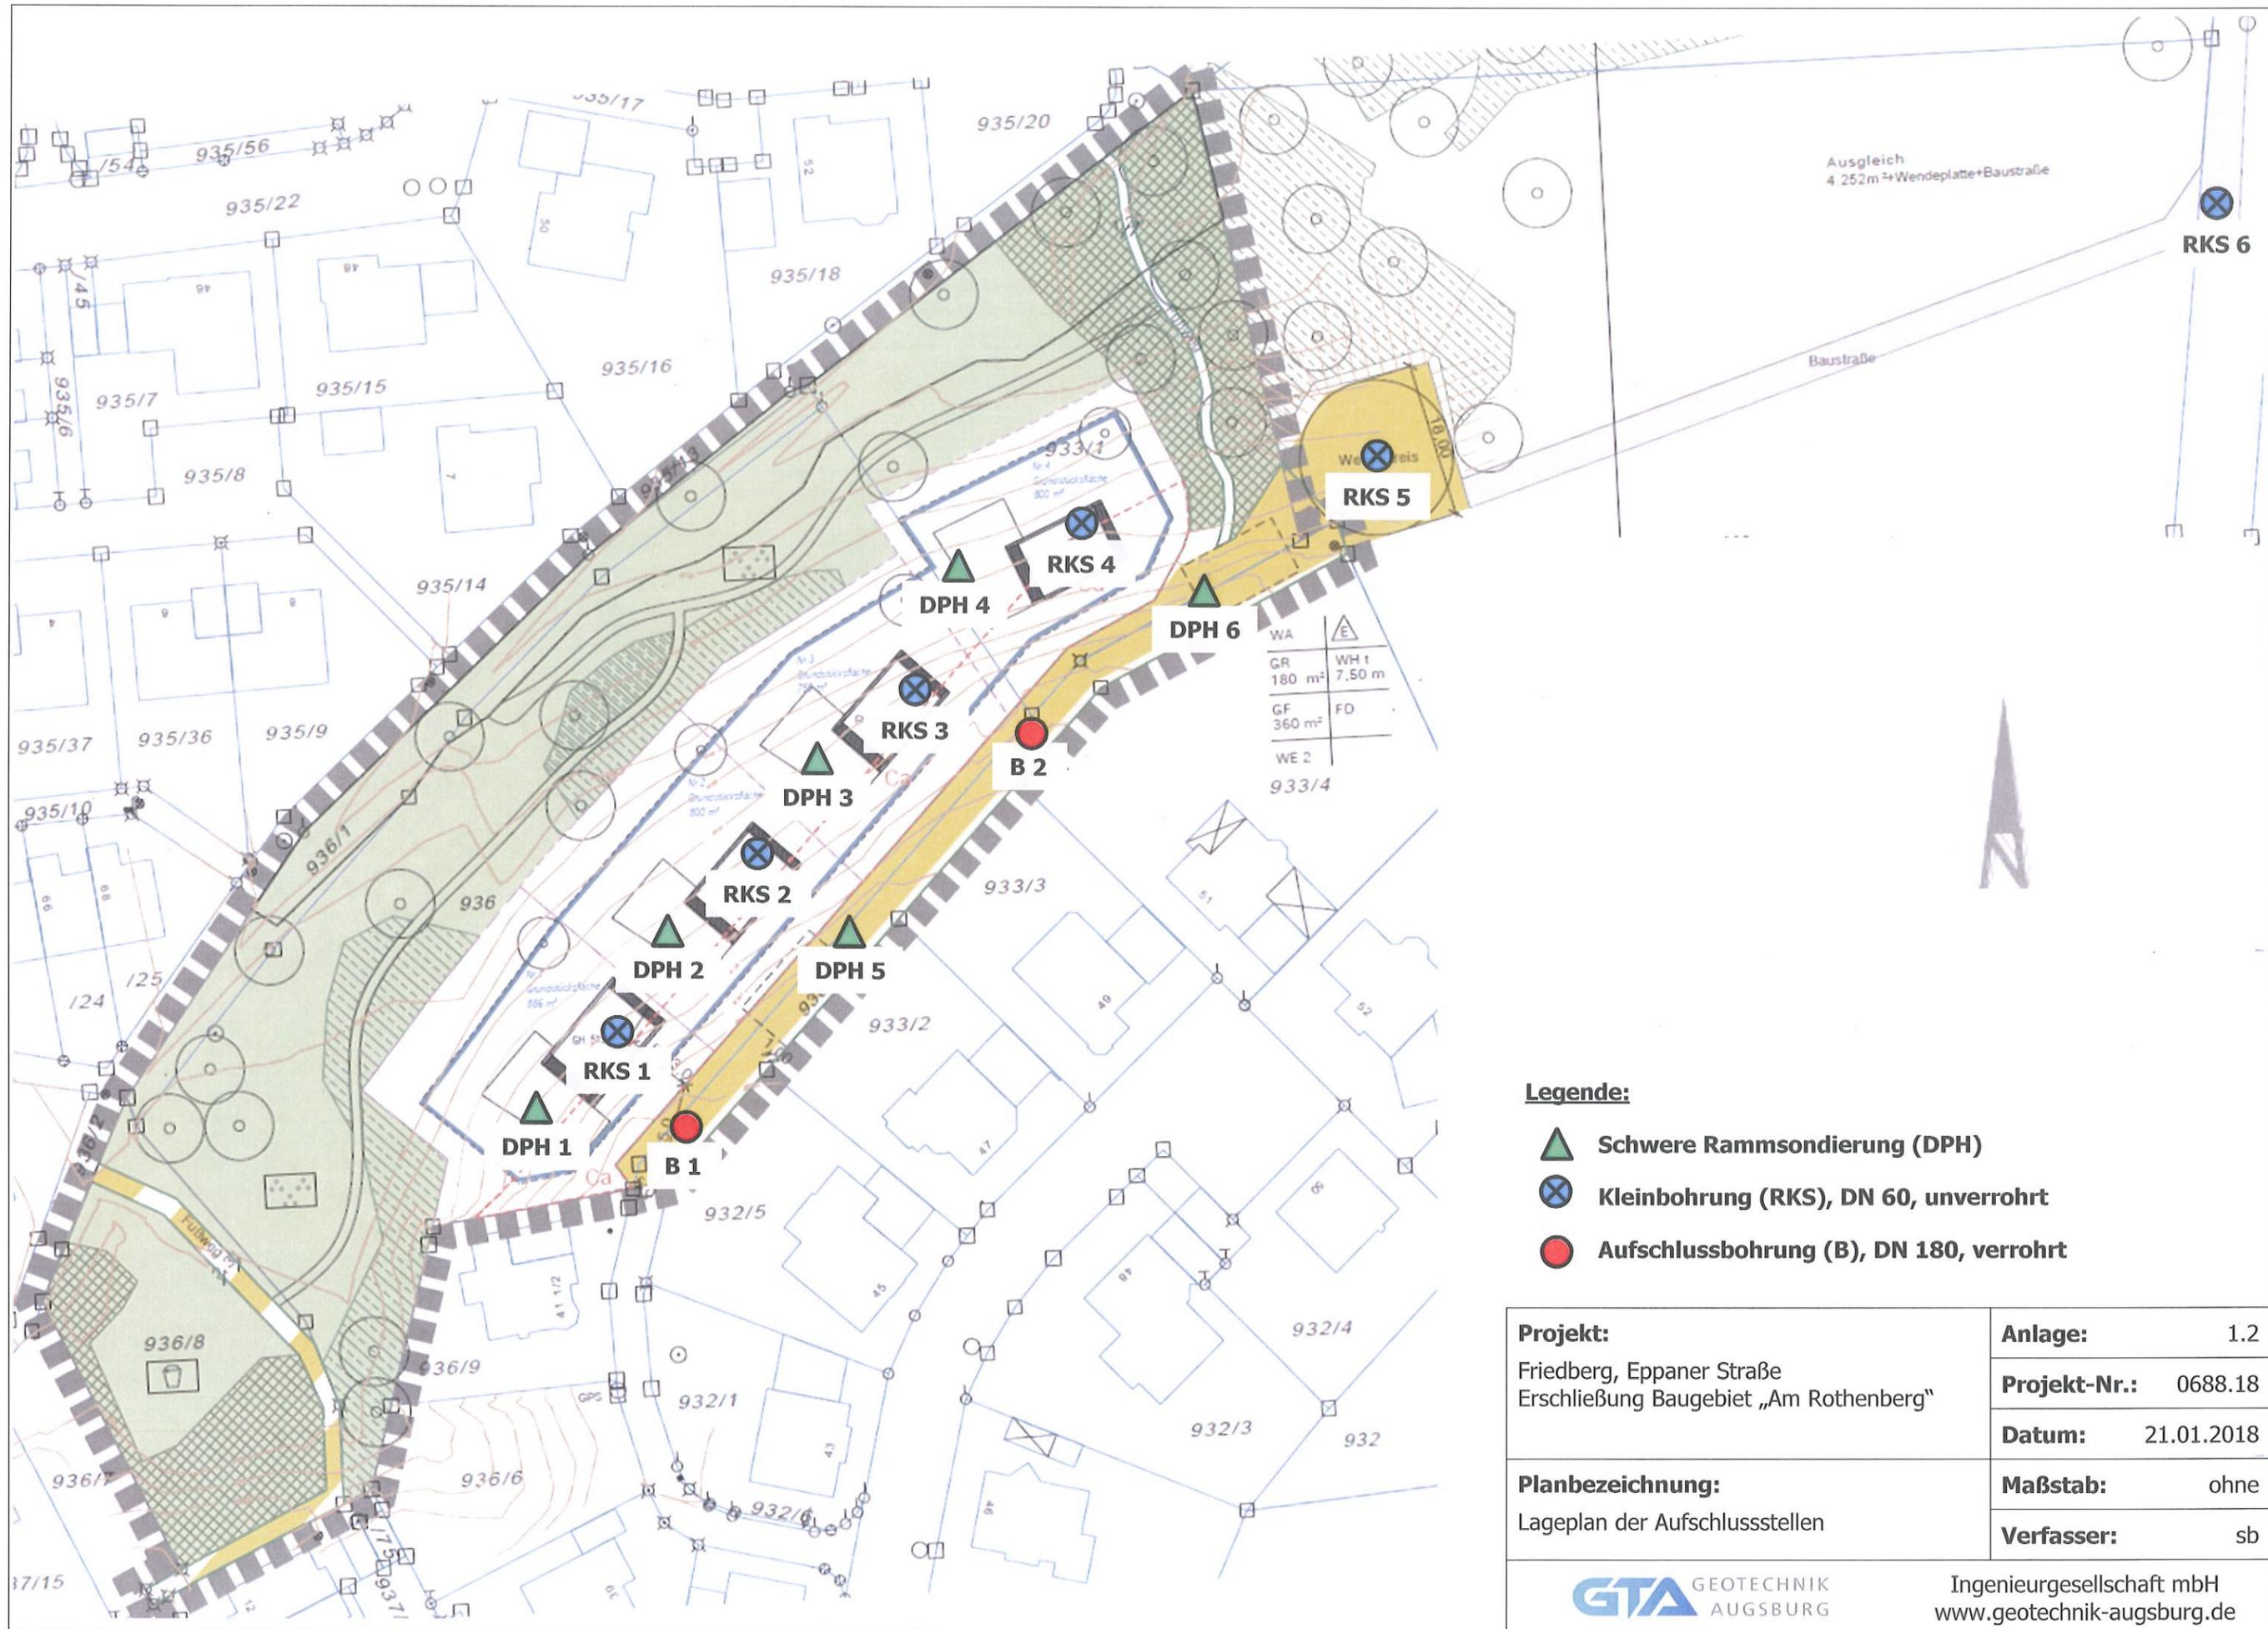

- Legende:**
- ▲ Schwere Rammsondierung (DPH)
 - ⊗ Kleinbohrung (RKS), DN 60, unverroht
 - Aufschlussbohrung (B), DN 180, verroht

Projekt: Friedberg, Eppaner Straße Erschließung Baugebiet „Am Rothenberg“	Anlage: 1.2
	Projekt-Nr.: 0688.18
	Datum: 21.01.2018
Planbezeichnung: Lageplan der Aufschlussstellen	Maßstab: ohne
	Verfasser: sb



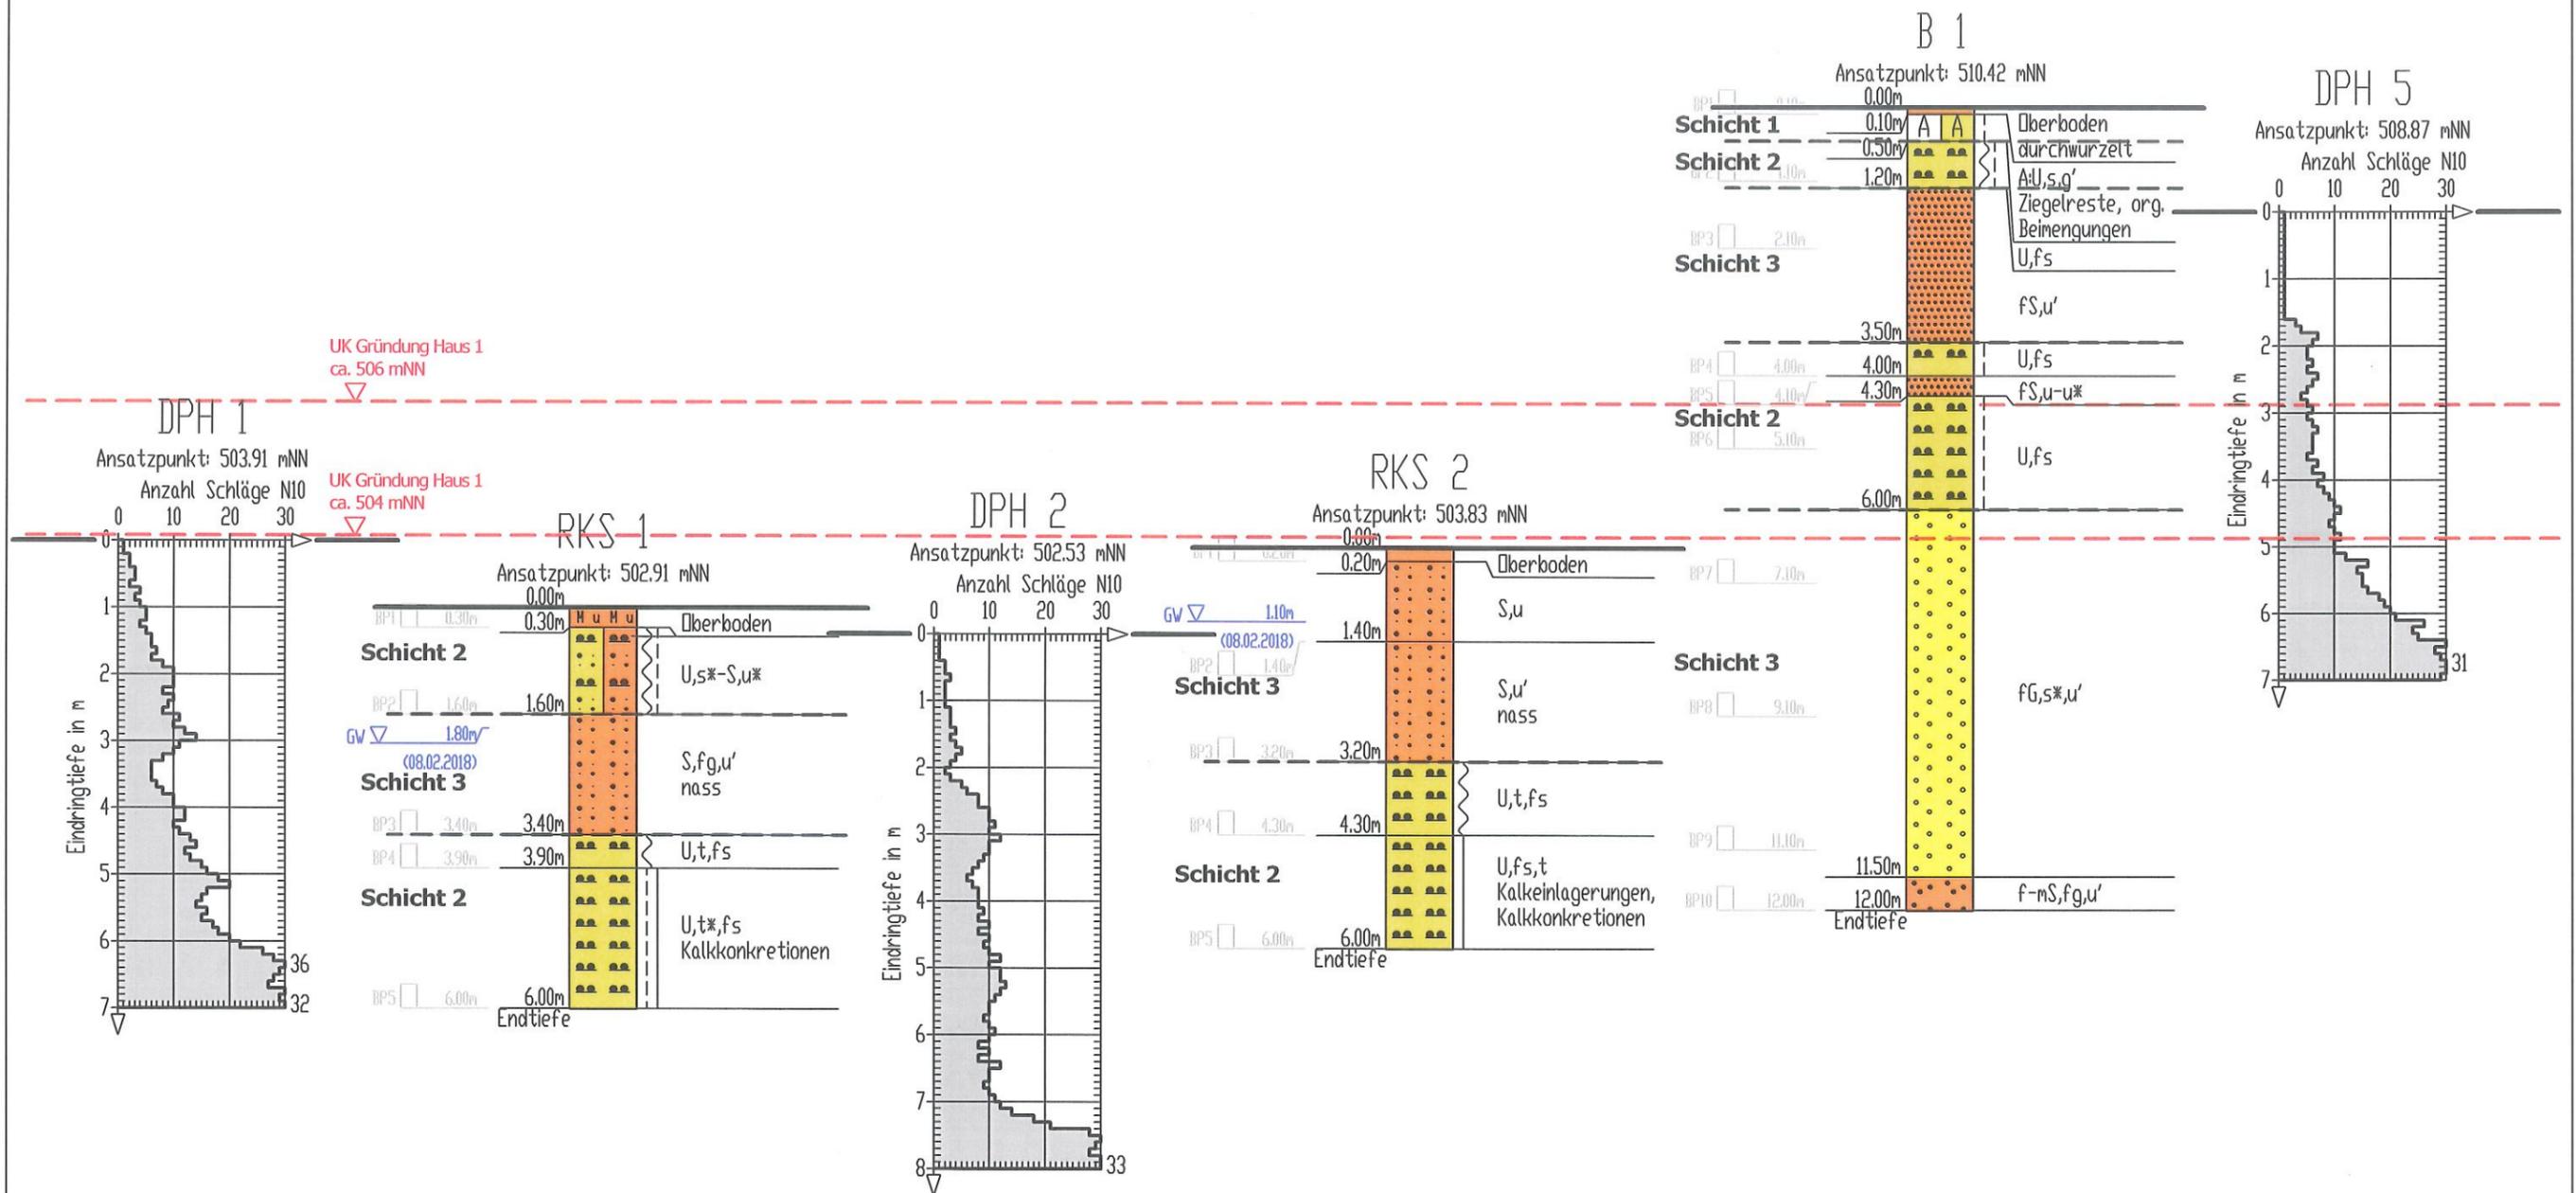


- Schicht 1: Auffüllungen**
- Schicht 2: Tertiäre Schluffe u. Tone**
- Schicht 3: Tertiäre Sande und Kiese**

Die Bodenansprache in dem Baugrundschnitt erfolgte nach fachtechnischer Ansprache des Bohrguts in den Aufschluss- bzw. Kleinbohrungen sowie unter Auswertung der Ergebnisse der bodenmechanischen Laborversuche.

Bei den ausgeführten Aufschlüssen handelt es sich um punktförmige Untersuchungen. Die Schichtgrenzen können zwischen den Aufschlüssen variieren.

Projekt: Friedberg, Eppaner Straße Erschließung Baugebiet "Am Rothenberg"	Anlage:	2.1
	Projekt-Nr.:	0688.18
Planbezeichnung: Baugrundschnitt 1	Datum:	23.03.2018
	Maßstab d.H.:	1:100
	Verfasser:	sb/Lt

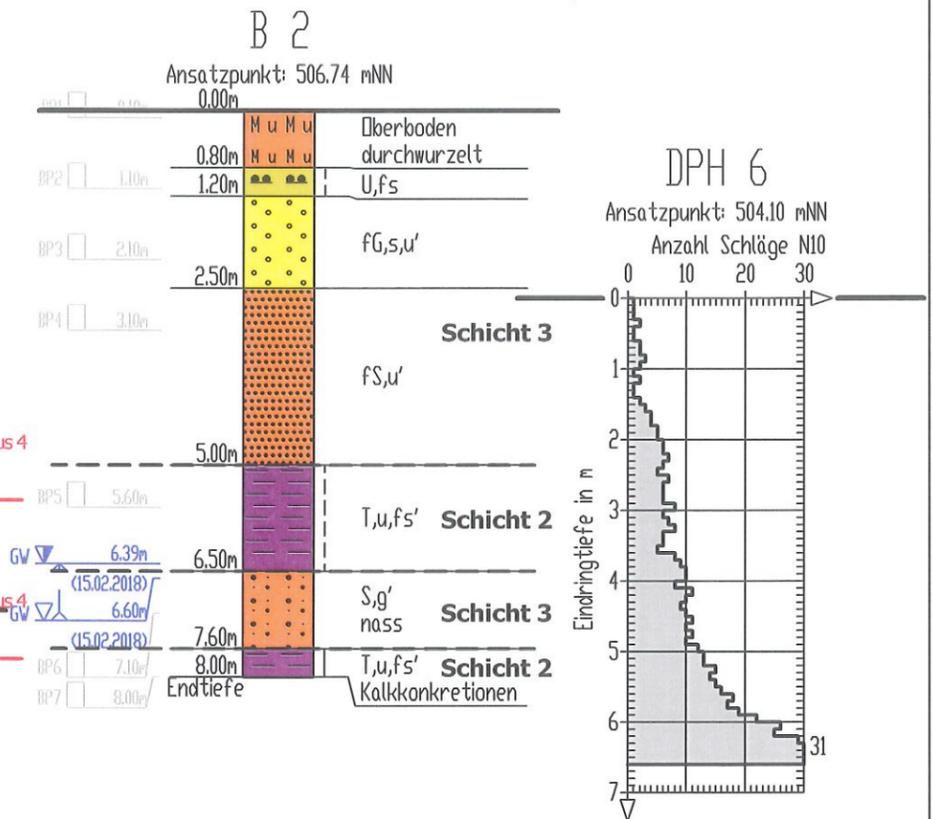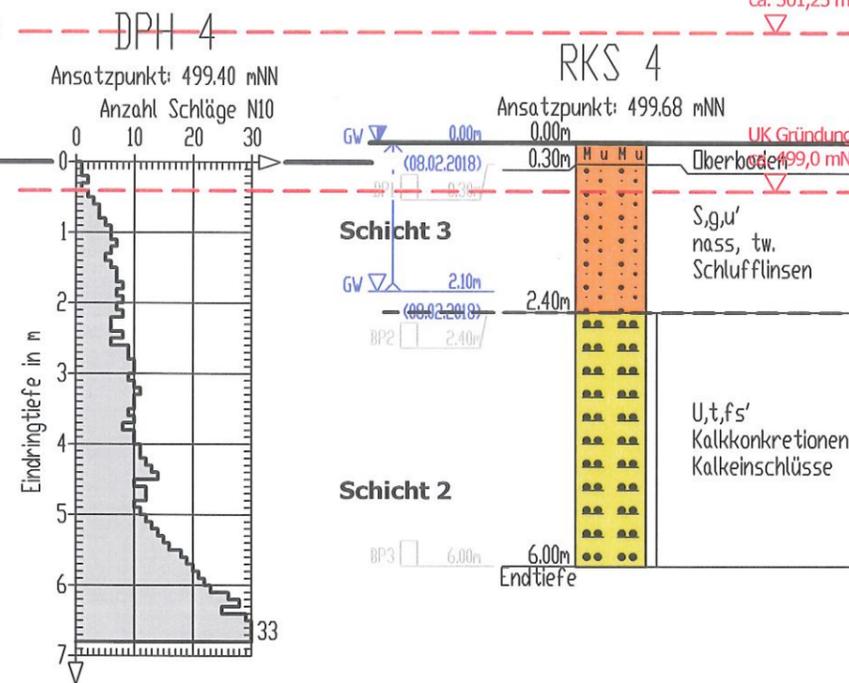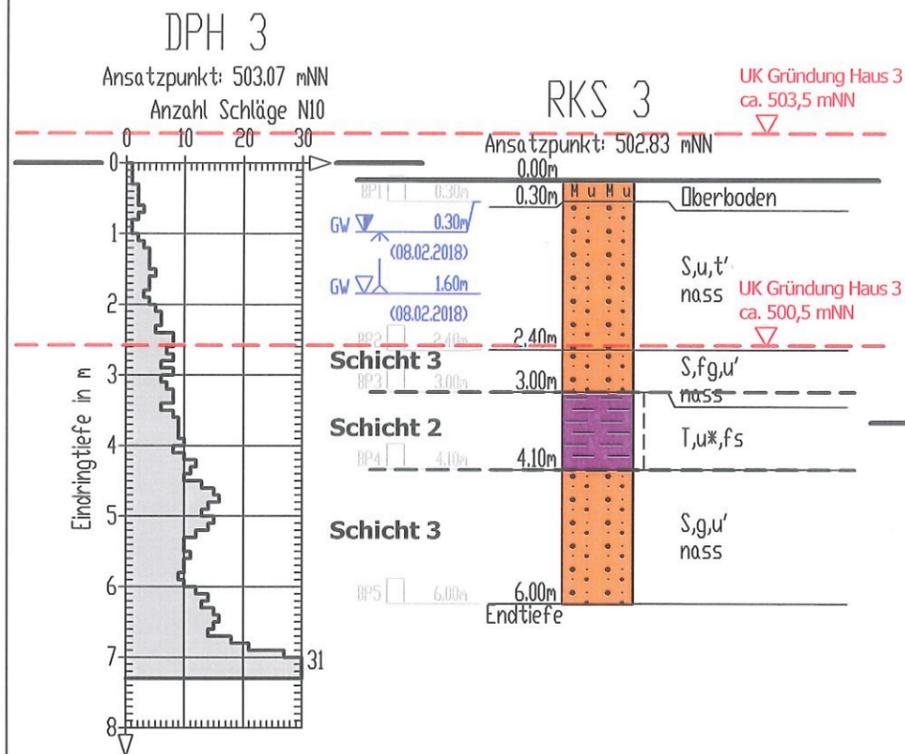


- Schicht 1: Auffüllungen**
- Schicht 2: Tertiäre Schluffe u. Tone**
- Schicht 3: Tertiäre Sande und Kiese**

Die Bodenansprache in dem Baugrundschnitt erfolgte nach fachtechnischer Ansprache des Bohrguts in den Aufschluss- bzw. Kleinbohrungen sowie unter Auswertung der Ergebnisse der bodenmechanischen Laborversuche.

Bei den ausgeführten Aufschlüssen handelt es sich um punktförmige Untersuchungen. Die Schichtgrenzen können zwischen den Aufschlüssen variieren.

Projekt:	Friedberg, Eppaner Straße	Anlage:	2.2
	Erschließung Baugebiet "Am Rothenberg"	Projekt-Nr.:	0688.18
Planbezeichnung:	Baugrundschnitt 2	Datum:	23.03.2018
		Maßstab d.H.:	1:100
		Verfasser:	sb/Lt

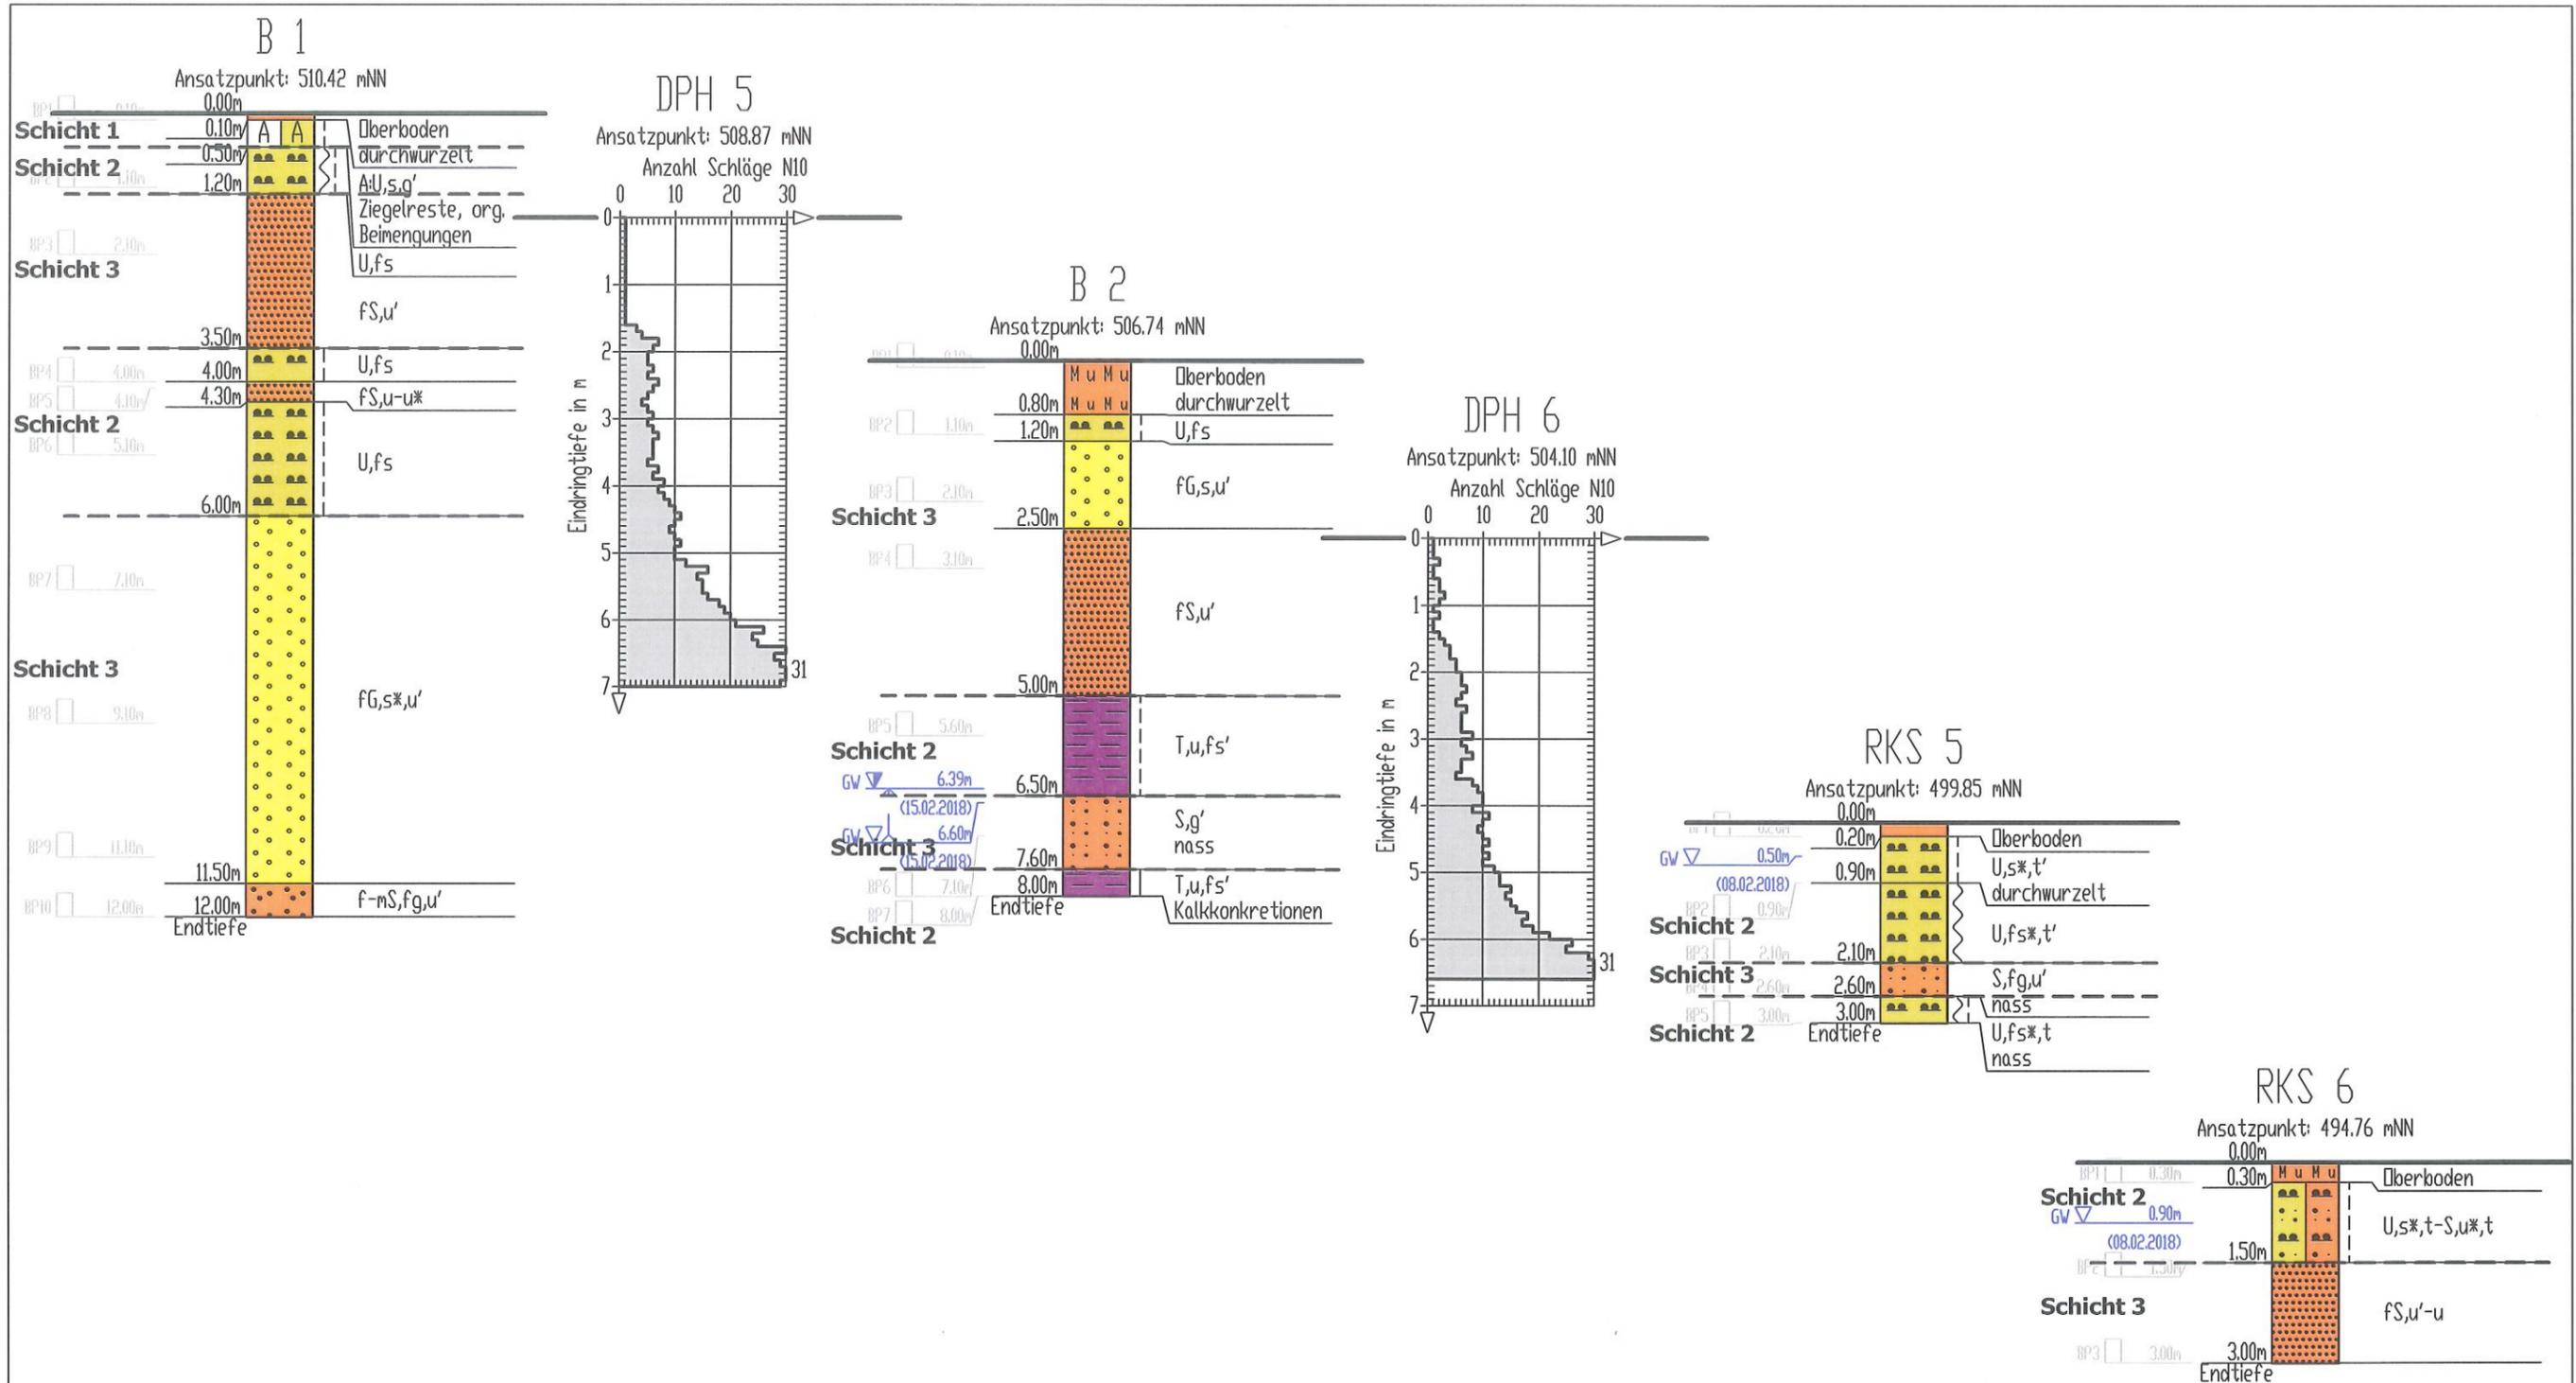

- Schicht 1: Auffüllungen**
- Schicht 2: Tertiäre Schluffe u. Tone**
- Schicht 3: Tertiäre Sande und Kiese**

Die Bodenansprache in dem Baugrundschnitt erfolgte nach fachtechnischer Ansprache des Bohrguts in den Aufschluss- bzw. Kleinbohrungen sowie unter Auswertung der Ergebnisse der bodenmechanischen Laborversuche.

Bei den ausgeführten Aufschlüssen handelt es sich um punktförmige Untersuchungen. Die Schichtgrenzen können zwischen den Aufschlüssen variieren.

Projekt: Friedberg, Eppaner Straße Erschließung Baugebiet "Am Rothenberg"	Anlage:	2.3
	Projekt-Nr.:	0688.18
Planbezeichnung: Baugrundschnitt 1 Erschließungsstraße und Baustraße	Datum:	23.03.2018
	Maßstab d.H.:	1:100
	Verfasser:	sb/Lt