


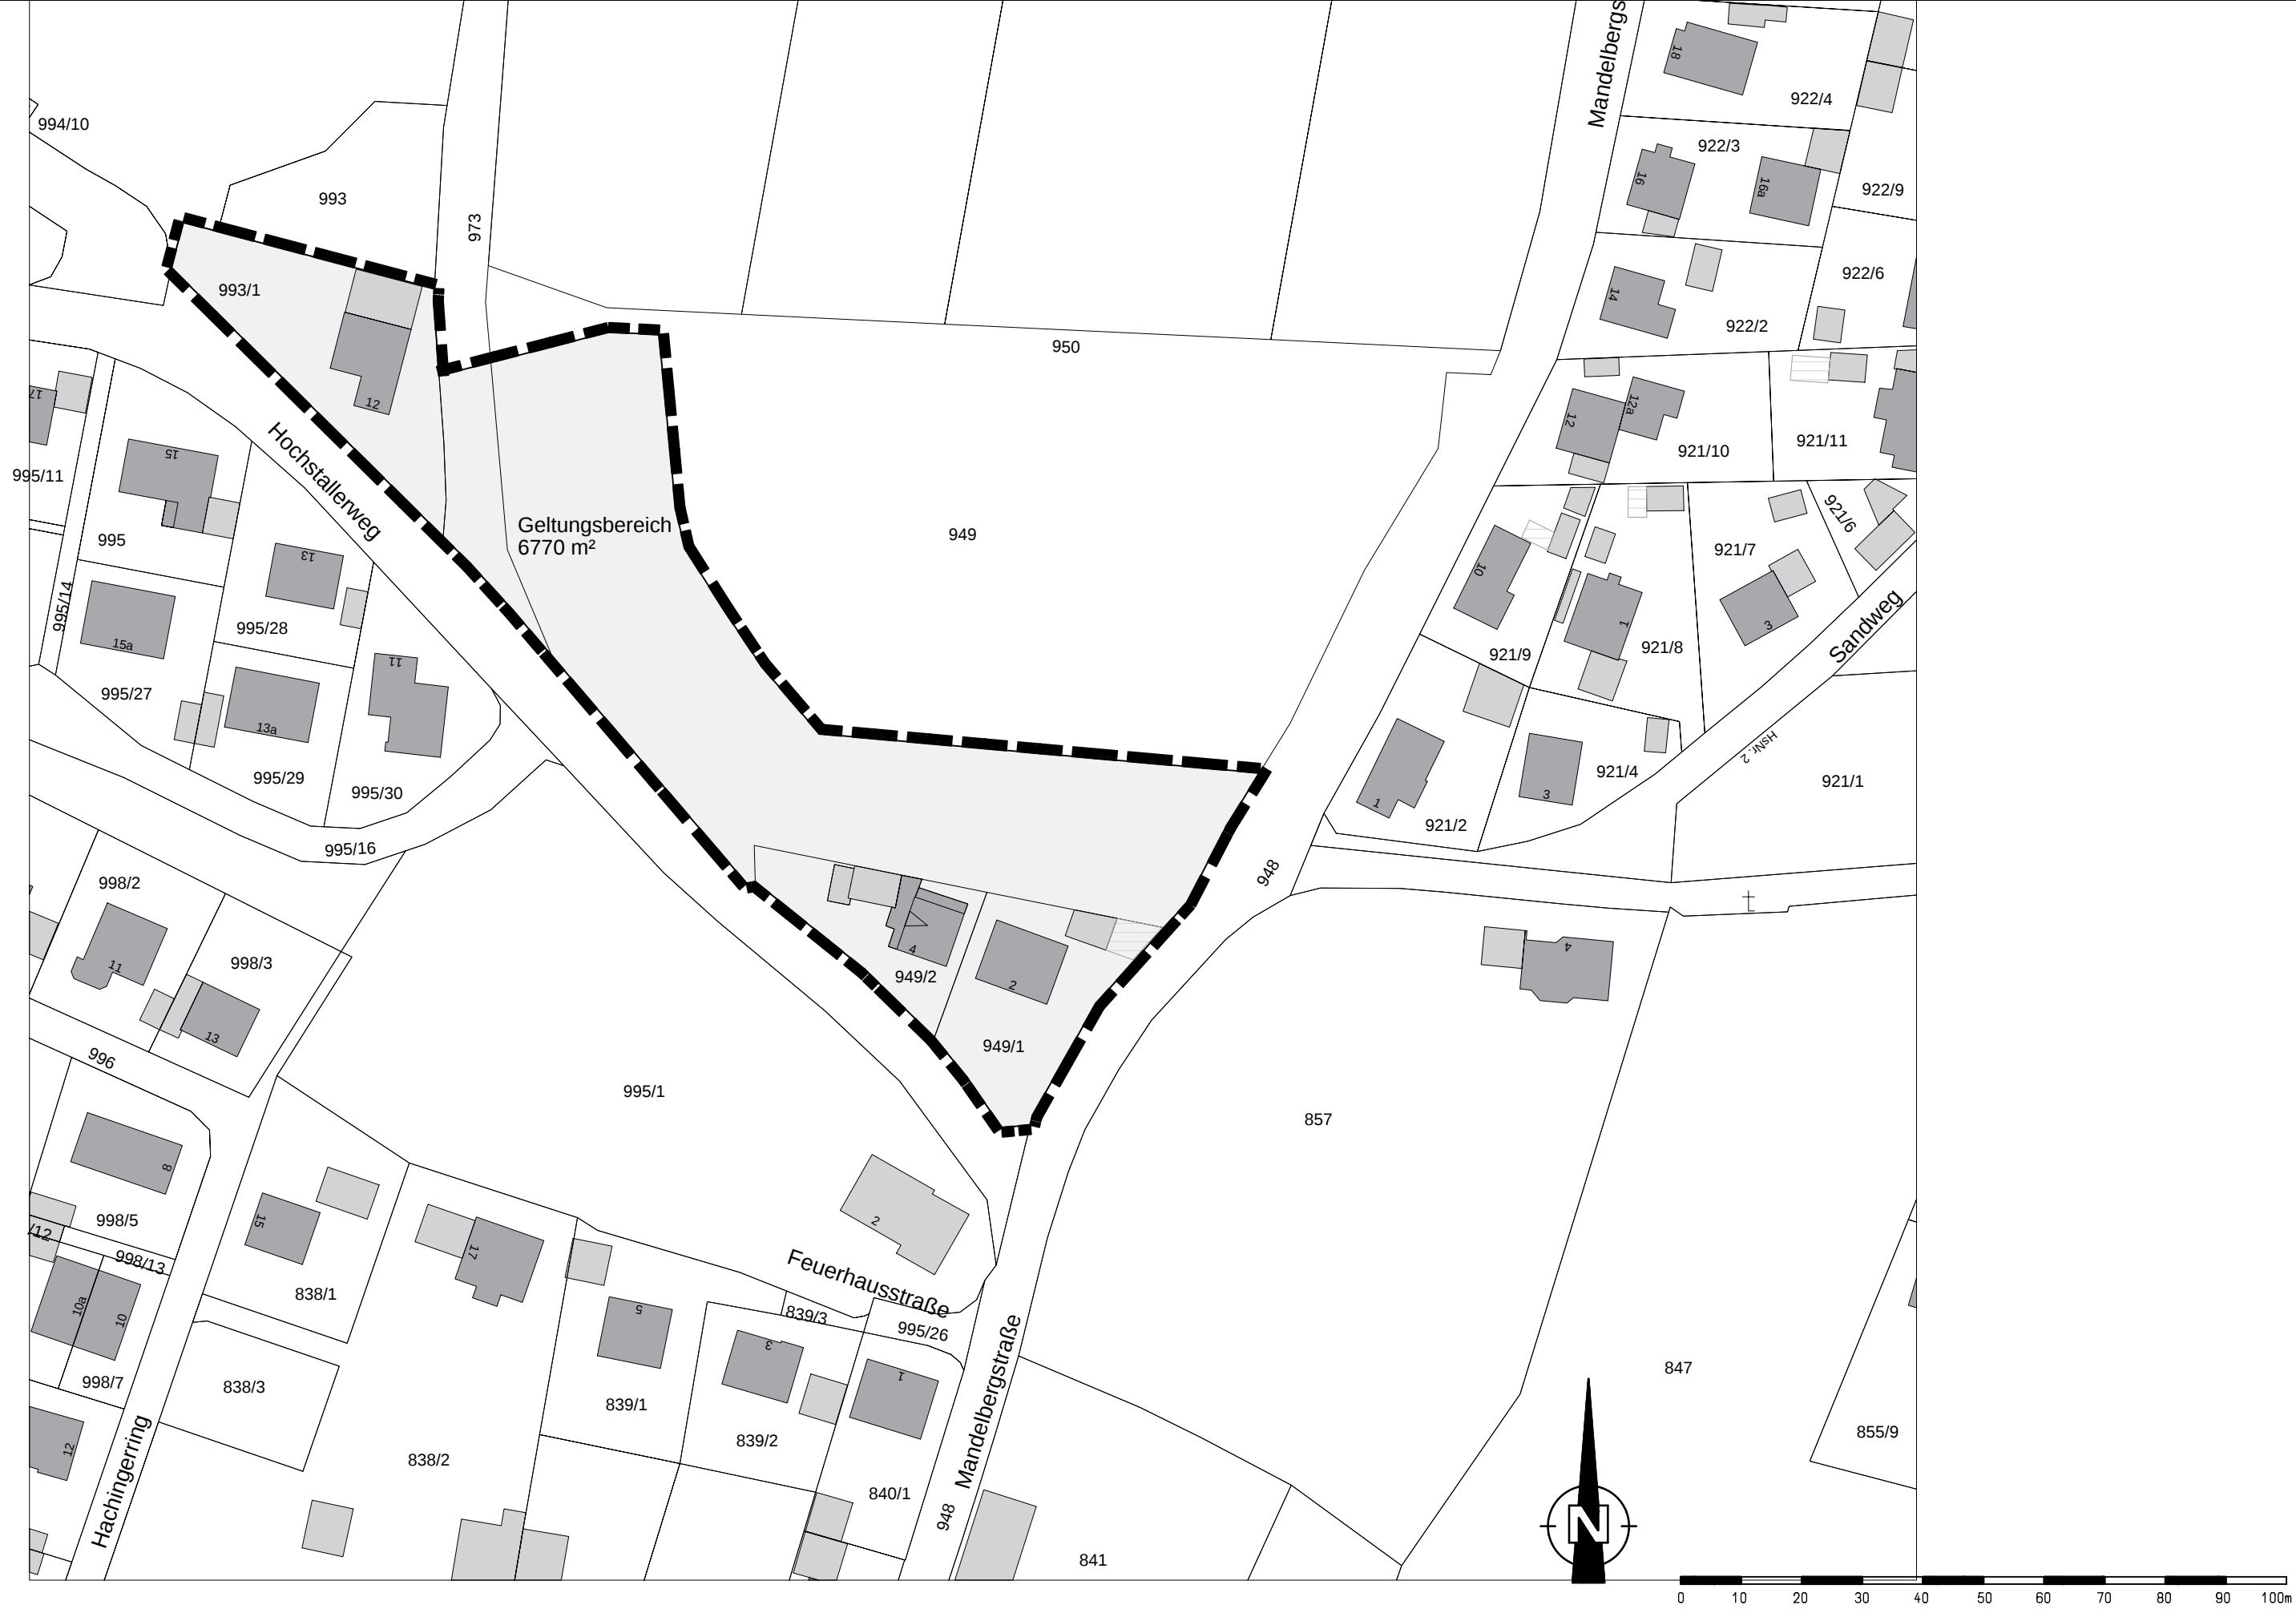

wolfgang rockelmann architekt
 jesuitengasse 5 86316 friedberg
 tel 0821/26099-0 fax 26099-24
 e- mail: architekt@rockelmann.de

Einbeziehungssatzung gem. § 34 Abs.4 Nr. 3 BauGB
 nördlich des Hochstallerwegs im Stadtteil Rederzhausen
 Einbeziehungssatzung- Geltungsbereich

Maßstab **M 1:1000**

15.07.2021

Entwurf
VE-

2003

02.2