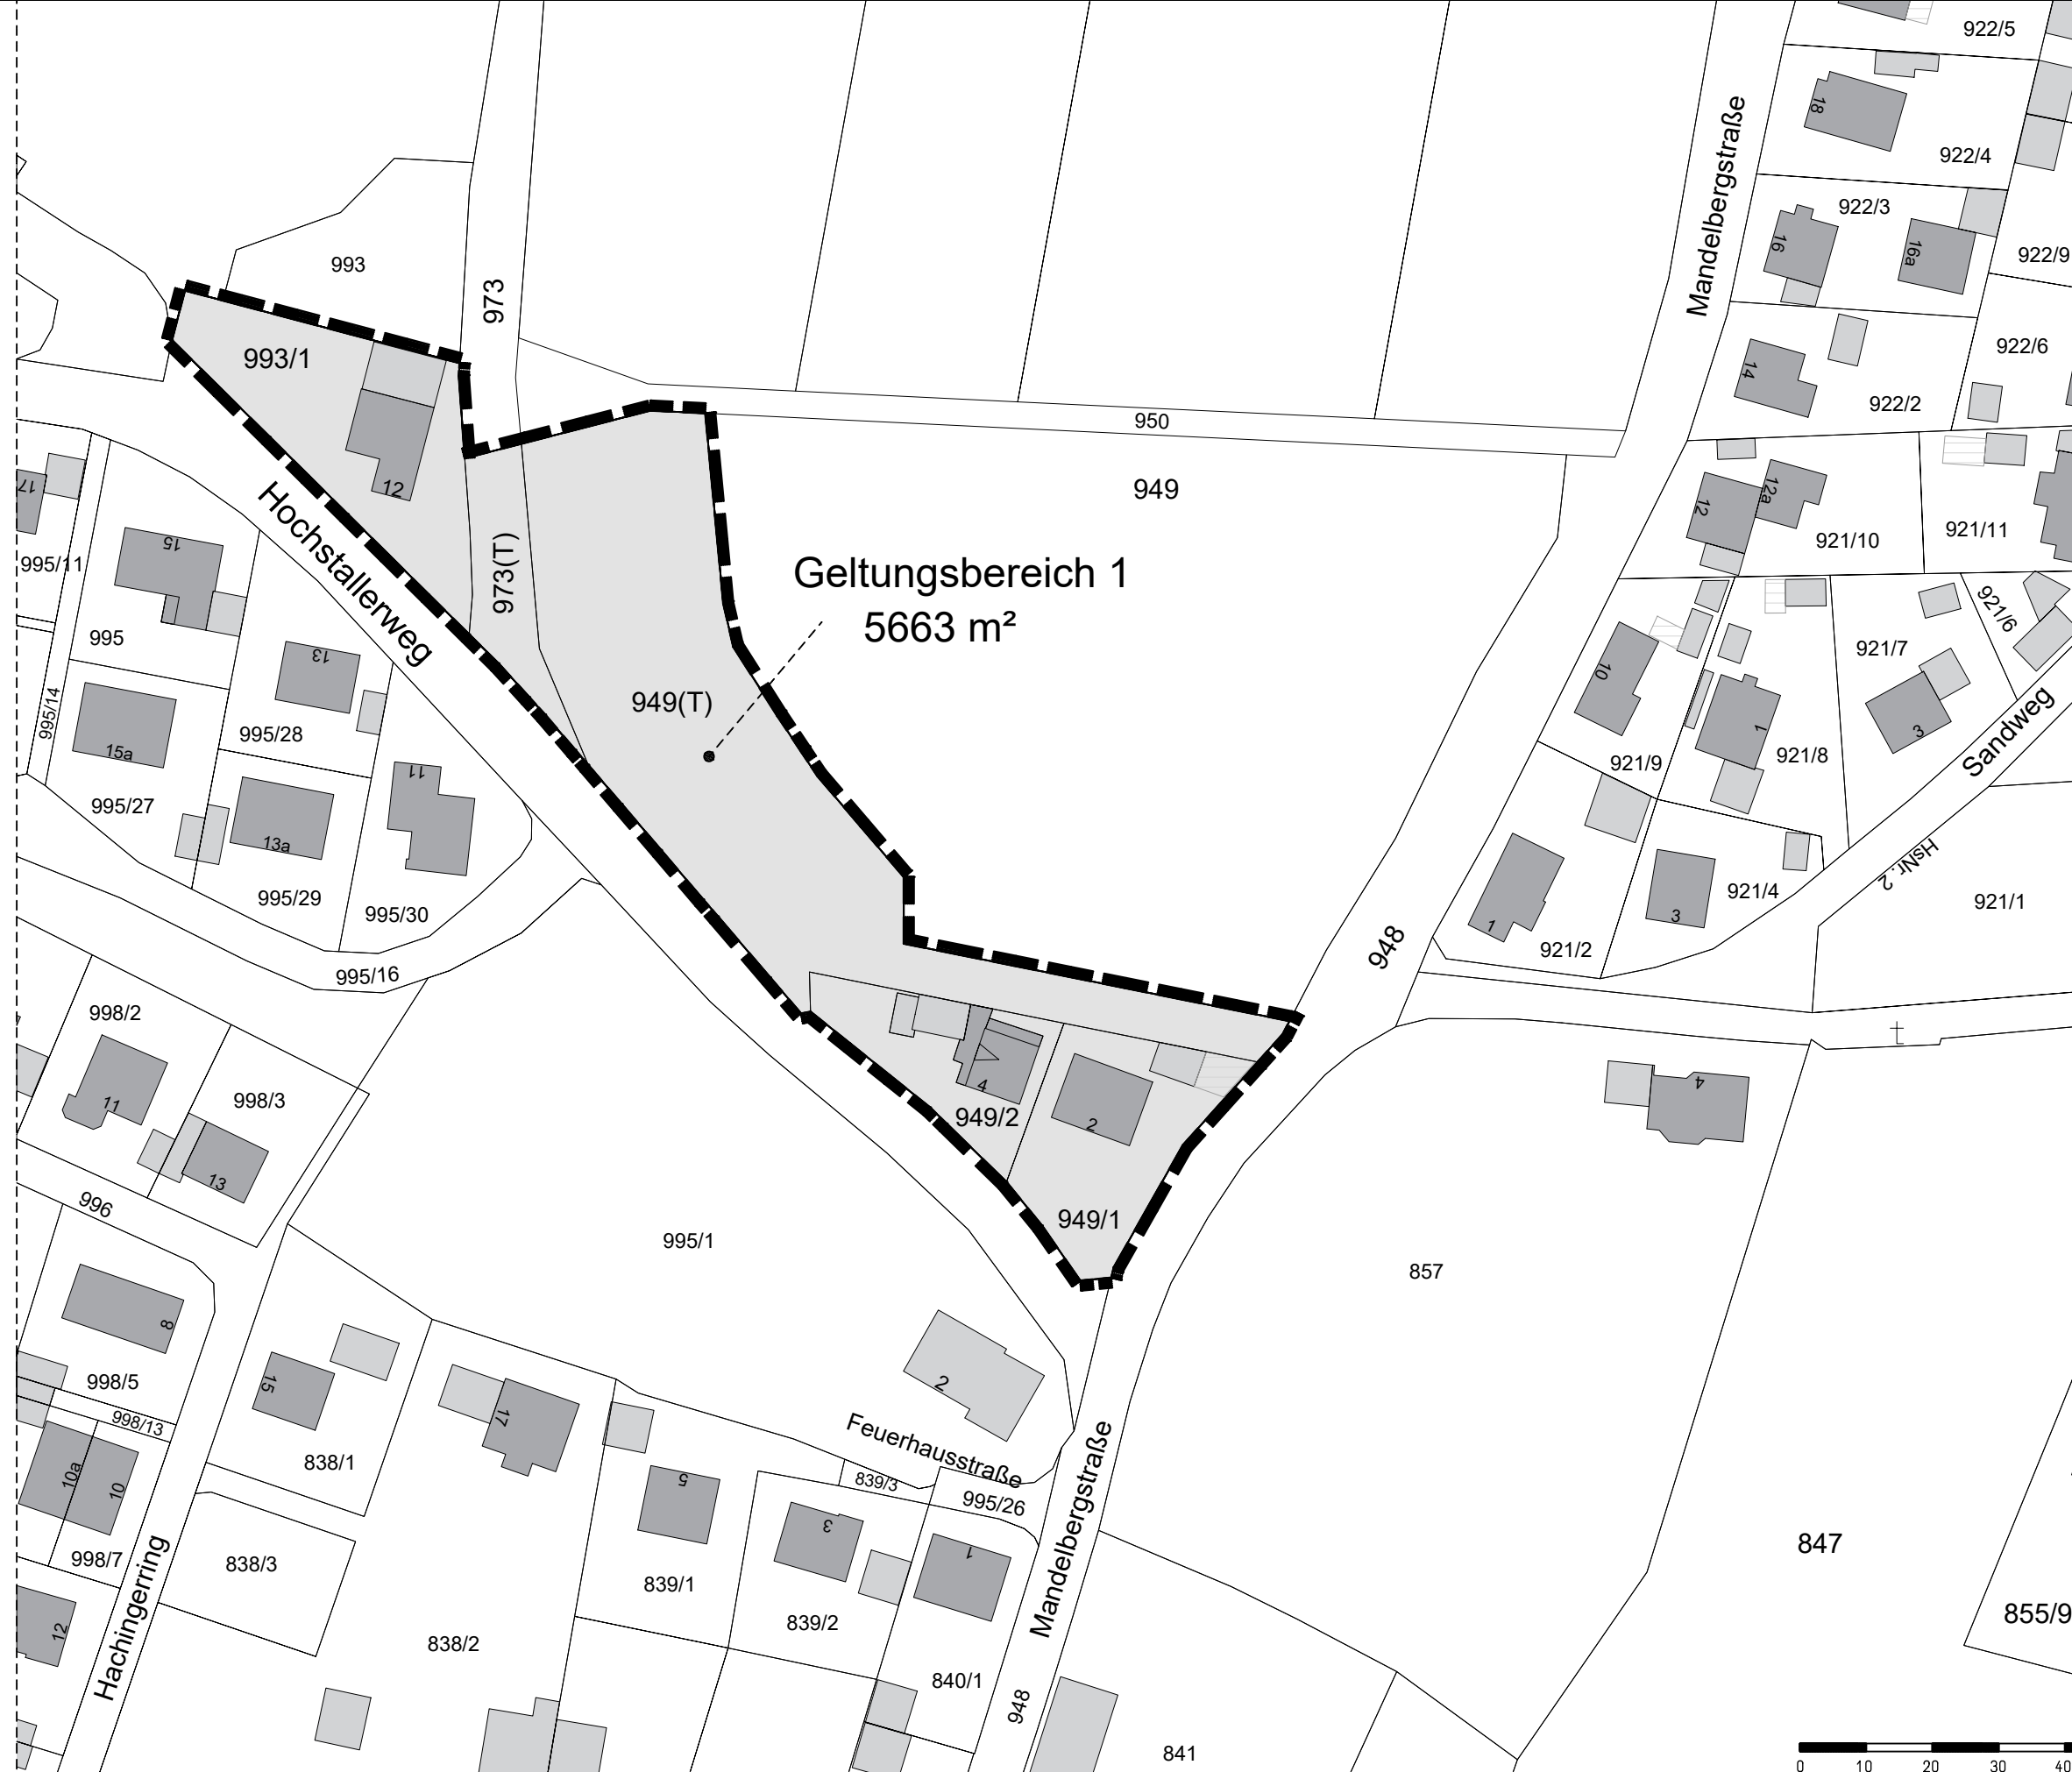


Maßstab

STAND 22.02.2024

Entwurf



VE-

2003

03.3

wolfgang rockelmann architekt
jesuitengasse 5 86316 friedberg
tel 0821/26099-0
e- mail: ab@rockelmann.de

Einbeziehungssatzung gem. § 34 Abs.4 Nr. 3 BauGB
nördlich des Hochstallerwegs im Stadtteil Rederzhausen
Einbeziehungssatzung- Geltungsbereich 1
Gemarkung Rederzhausen Fl.Nr. 993/1, 973(T), 949(T), 949/2, 949/1

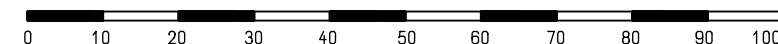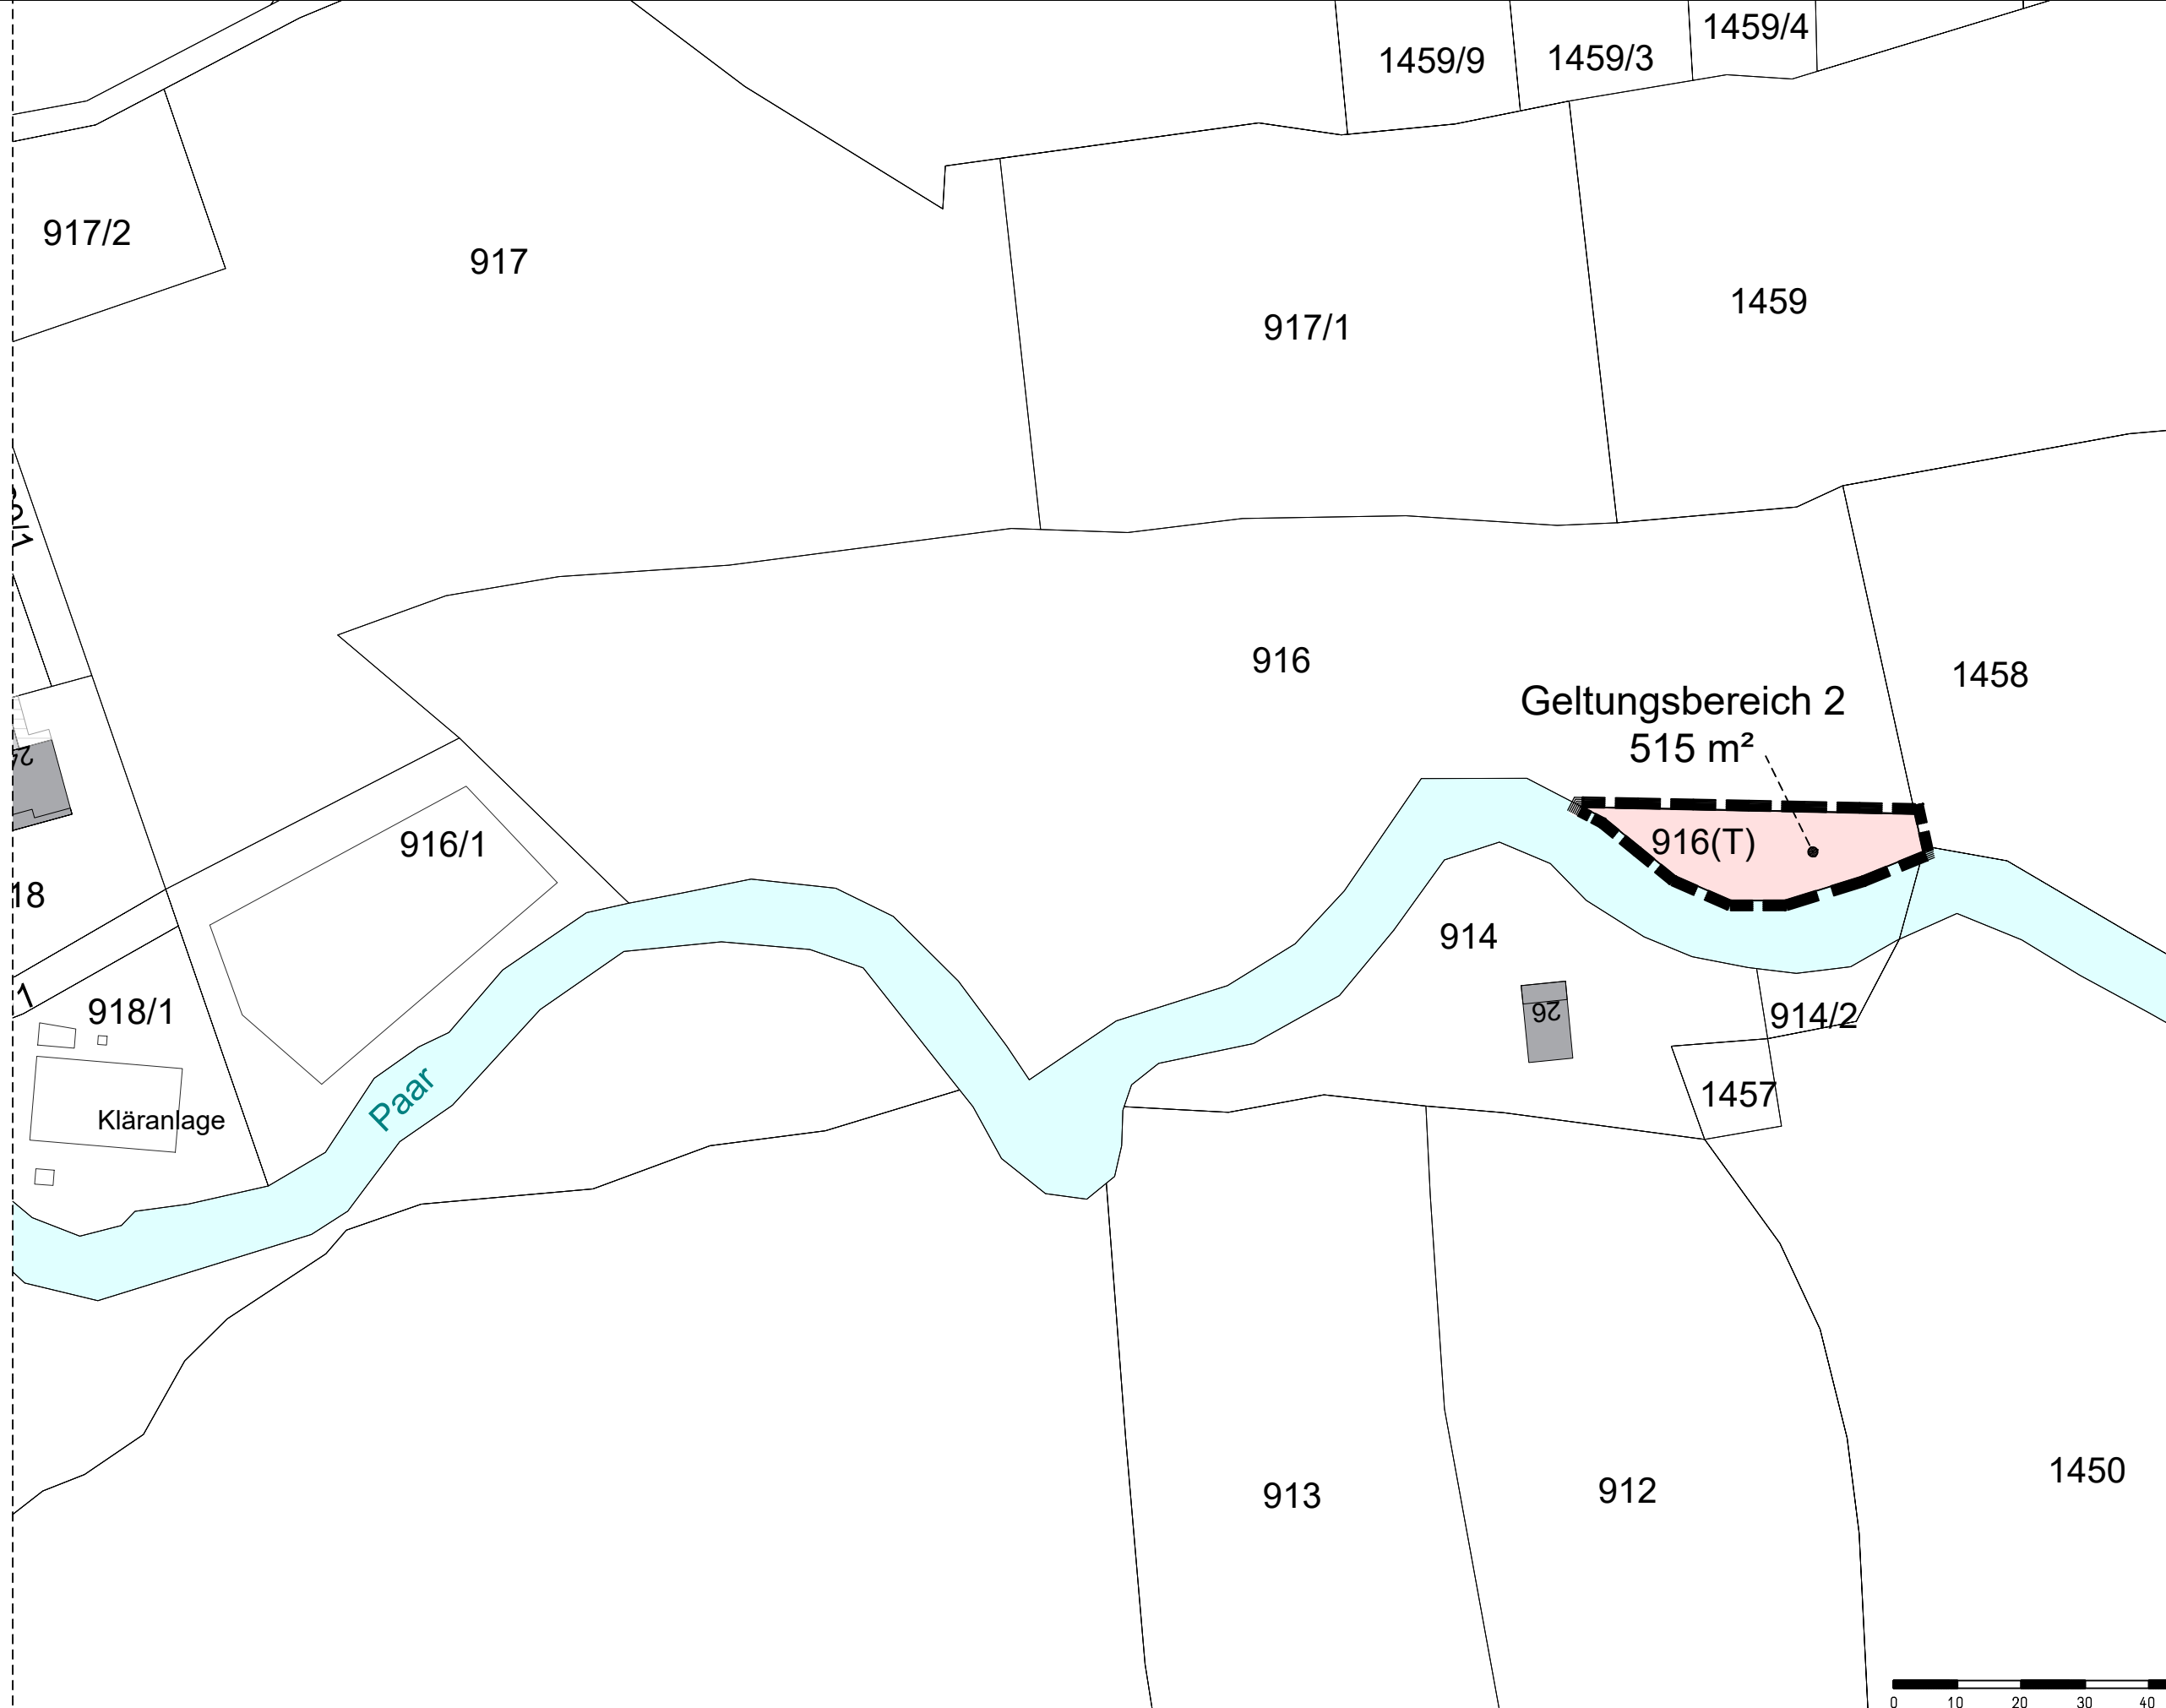

Maßstab

STAND 22.02.2024

Entwurf

VE-

2003

04.0

wolfgang rockelmann architekt
jesuitengasse 5 86316 friedberg
tel 0821/26099-0
e- mail: ab@rockelmann.de

Einbeziehungssatzung gem. § 34 Abs.4 Nr. 3 BauGB
nördlich des Hochstallerwegs im Stadtteil Rederzhausen
Einbeziehungssatzung- **Geltungsbereich 2 - Ausgleichsfläche**
Gemarkung Rederzhausen Fl.Nr. 916 (T)