



SÜDANSICHT




OSTANSICHT



NORDANSICHT


Ersteinreichung

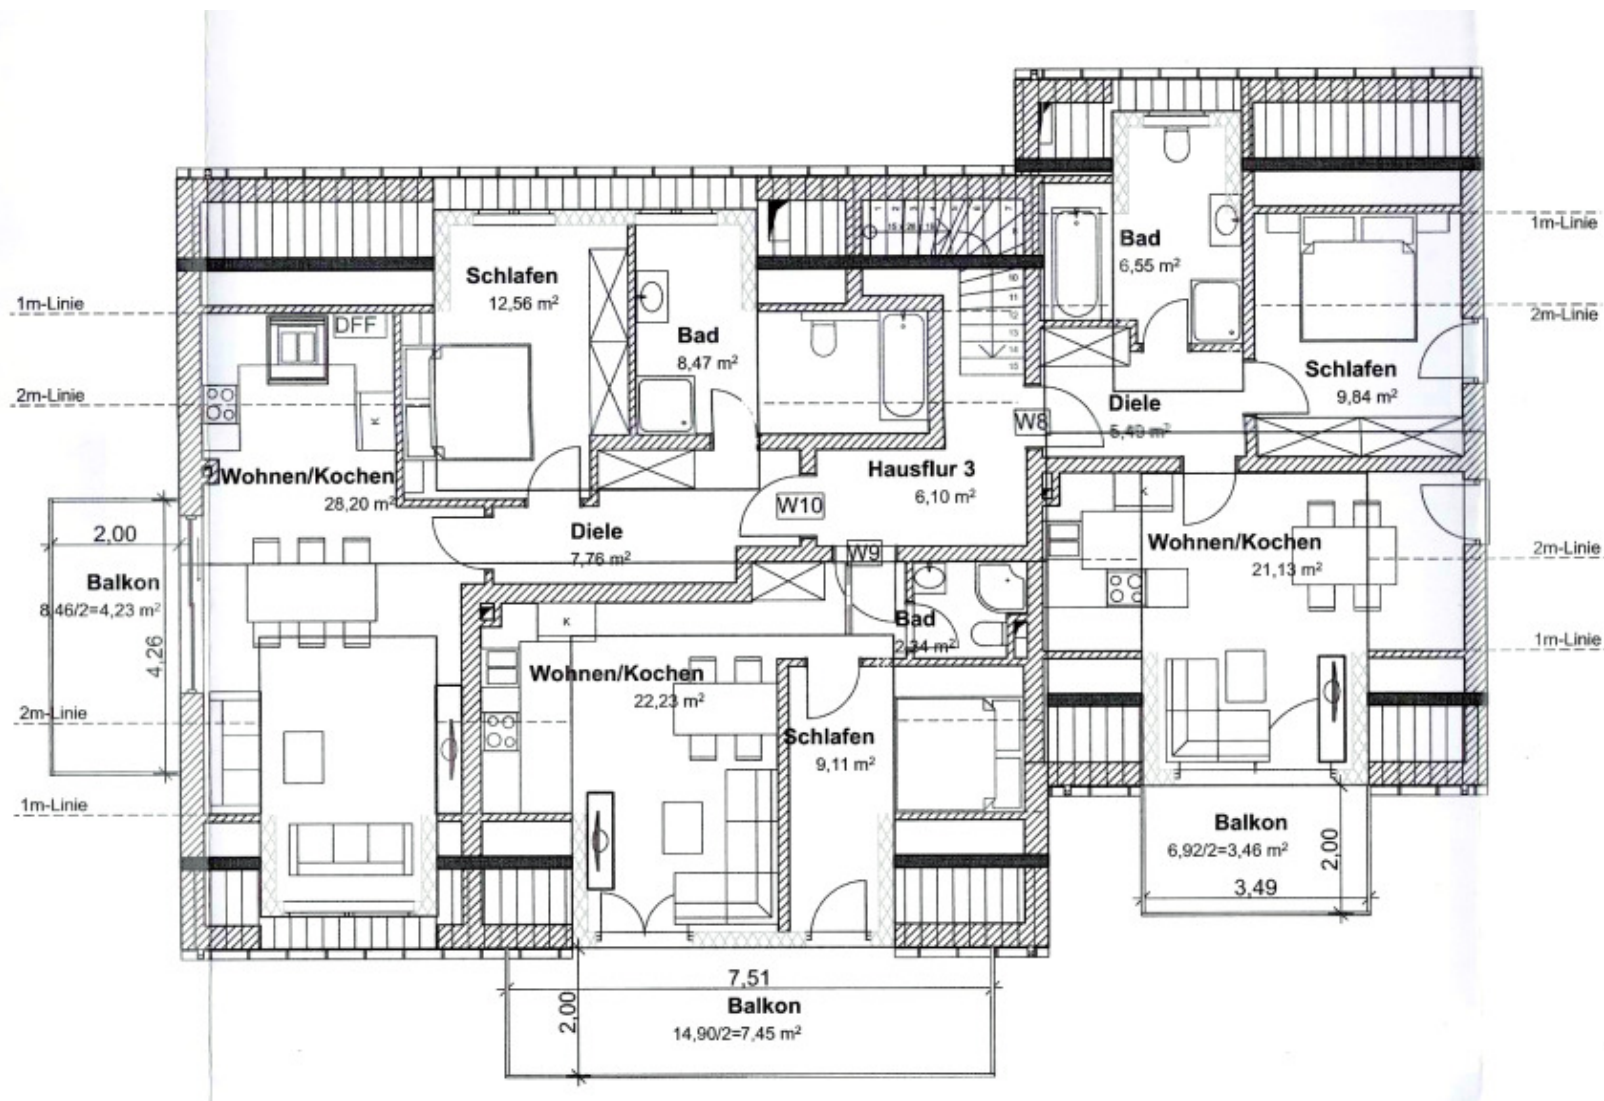


Grundriss DG



SÜDANSICHT

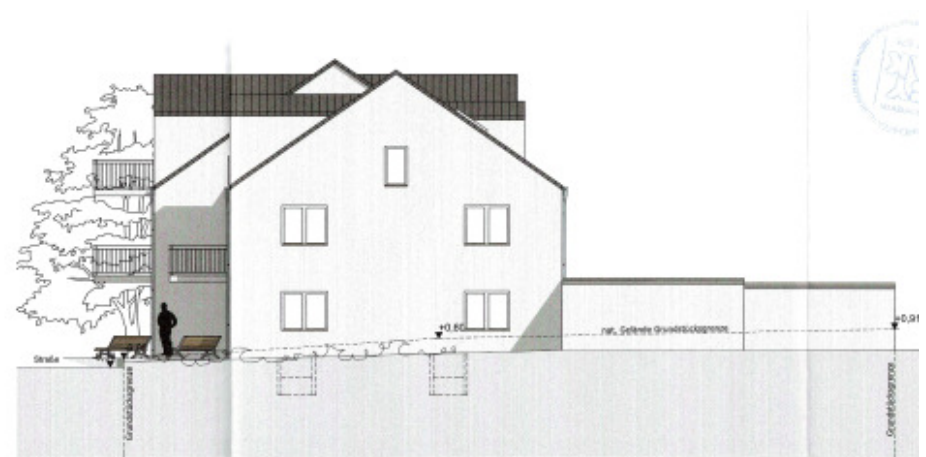


OSTANSICHT

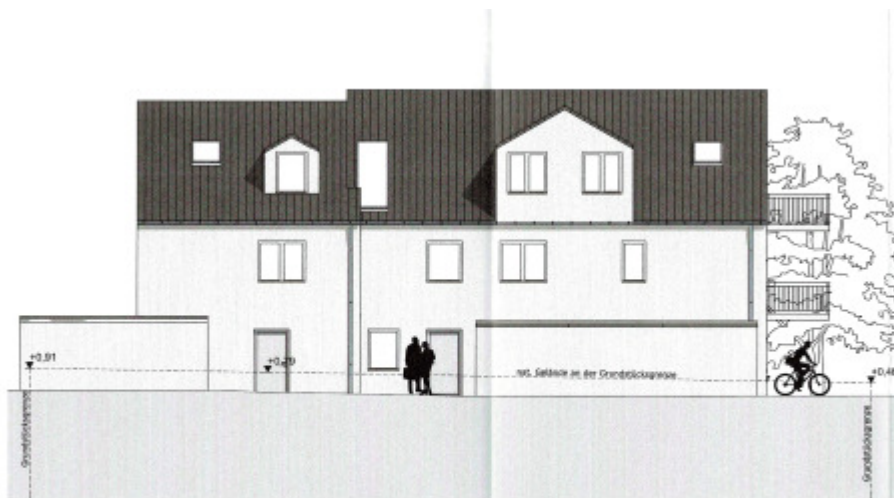

NORDANSICHT

Nach Bearbeitung auf Grund der Gaubensatzung

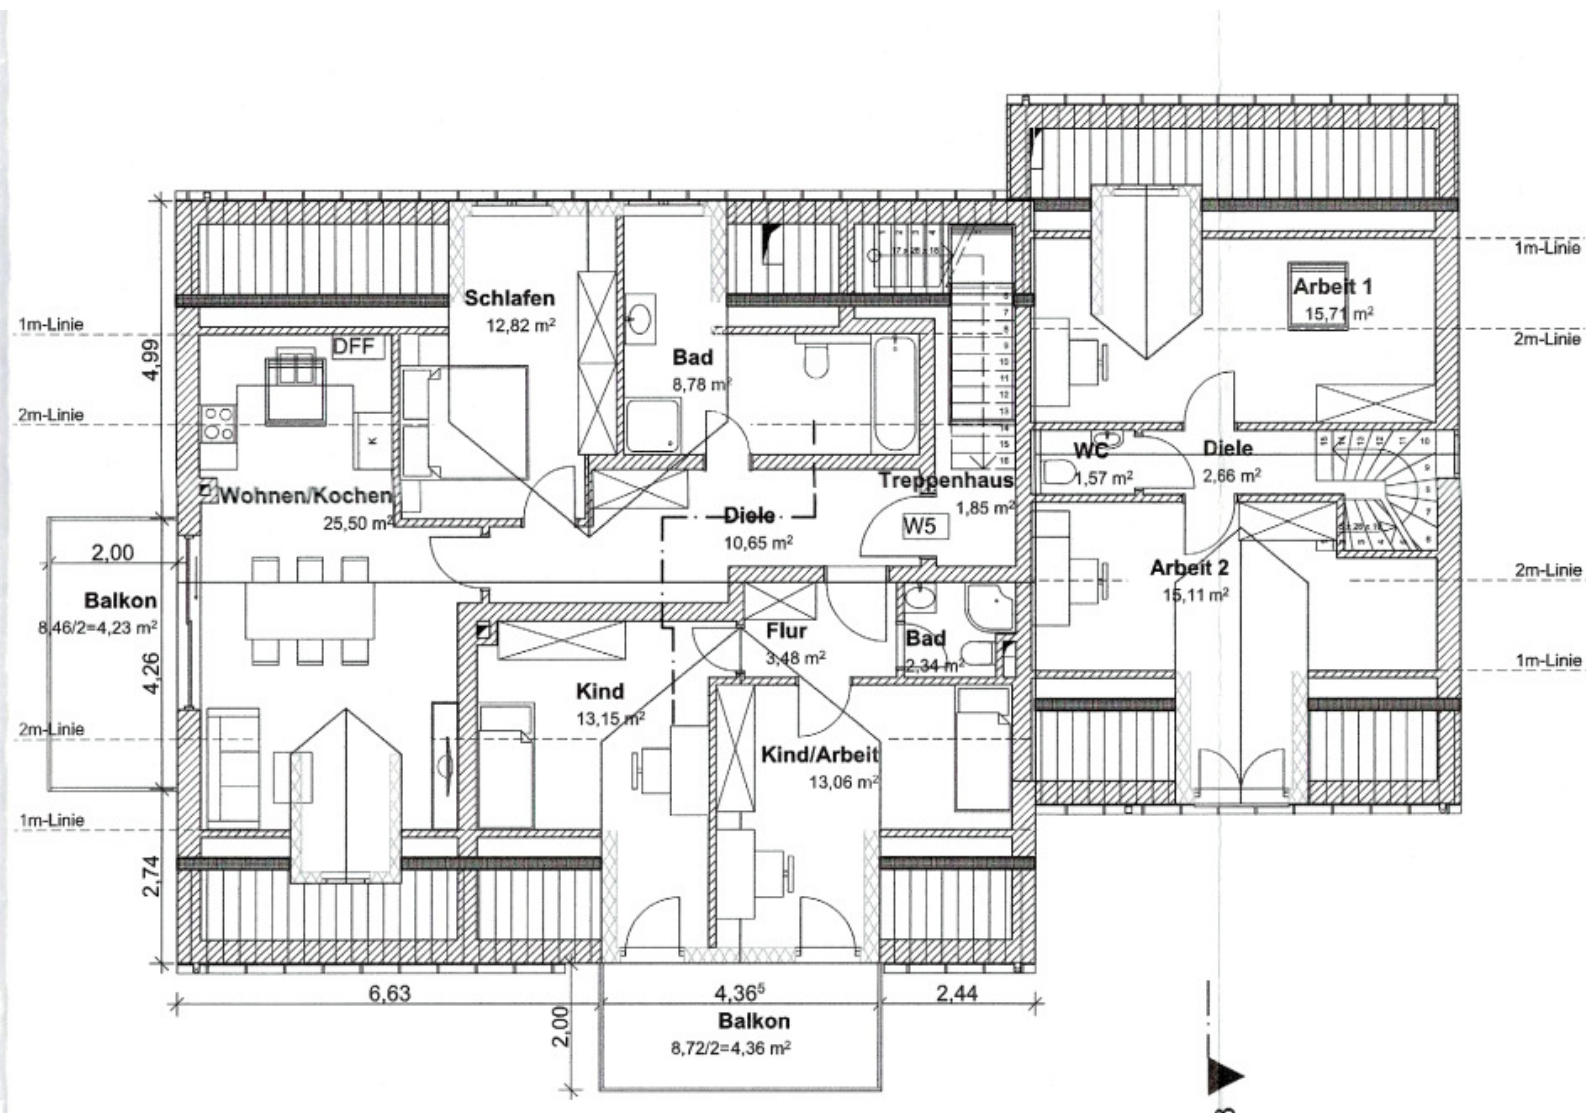

Grundriss DG