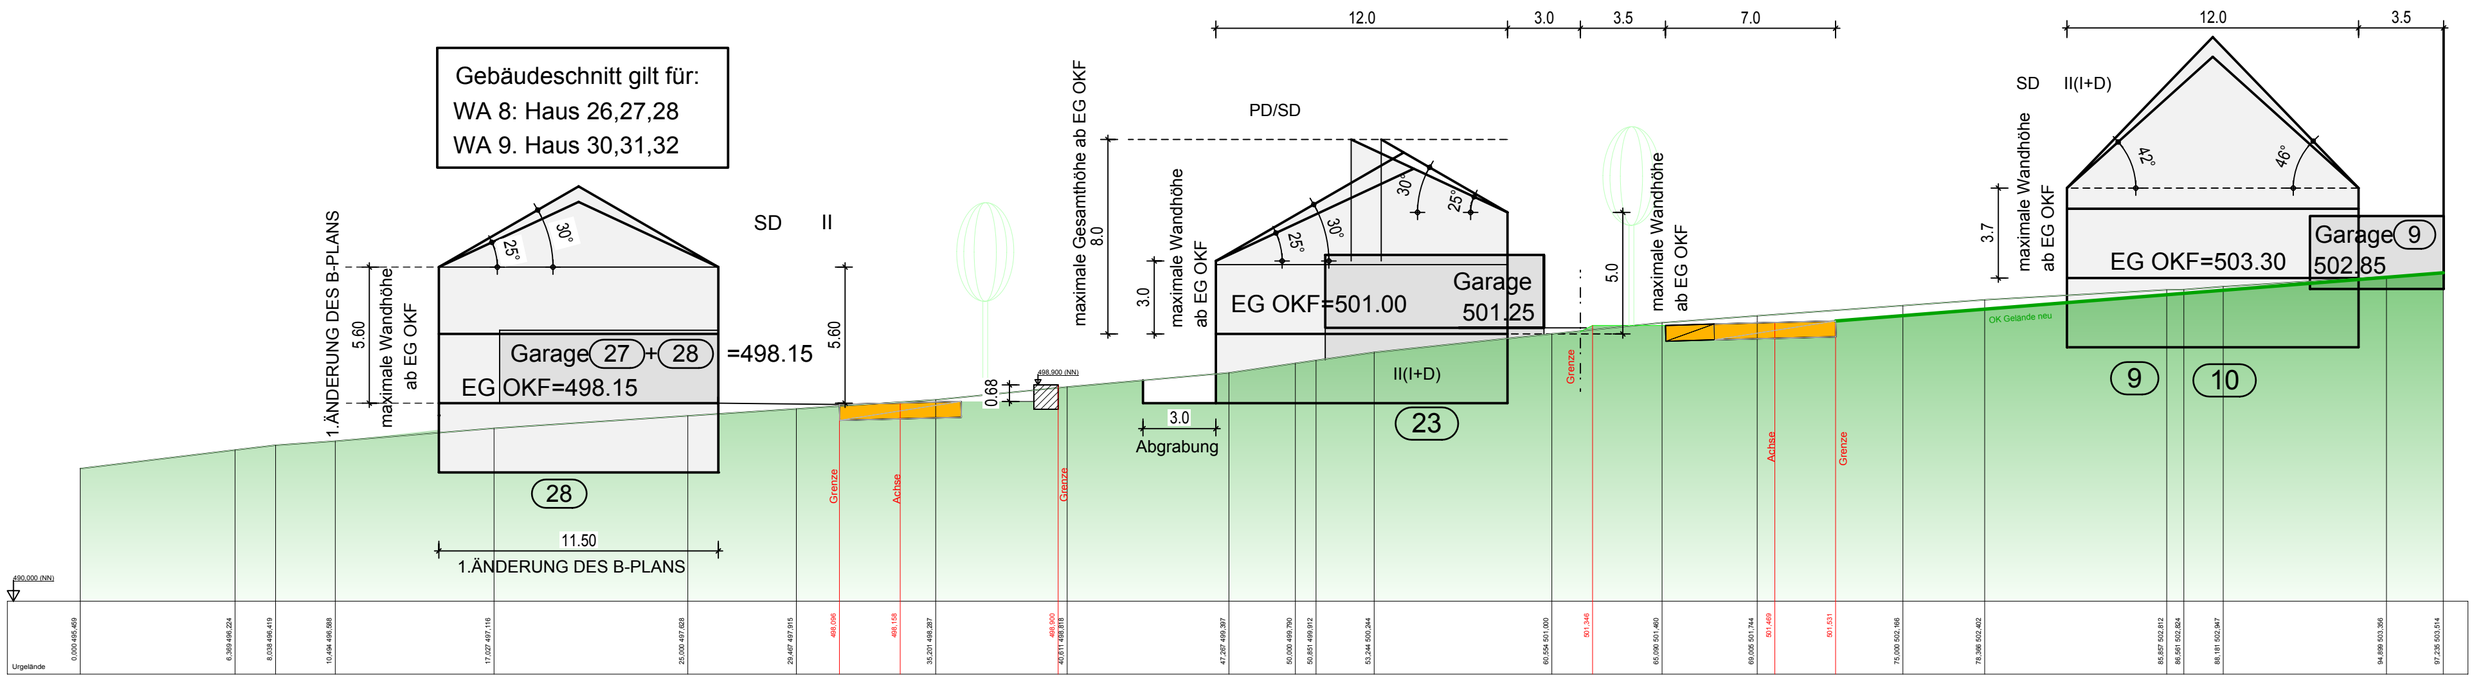

Abstandsflächen nach BayBO sind zu beachten.
Dies beschränkt die zulässigen Wandhöhen zusätzlich.

Schnitt Bauplatz 28-23-8

1. Änderung des
Bebauungsplans mit Grünordnungsplan Nr. 9, Rederzhausen
Stadt Friedberg Fassung 25.04.2013 Begründung- Anlage 3.A