



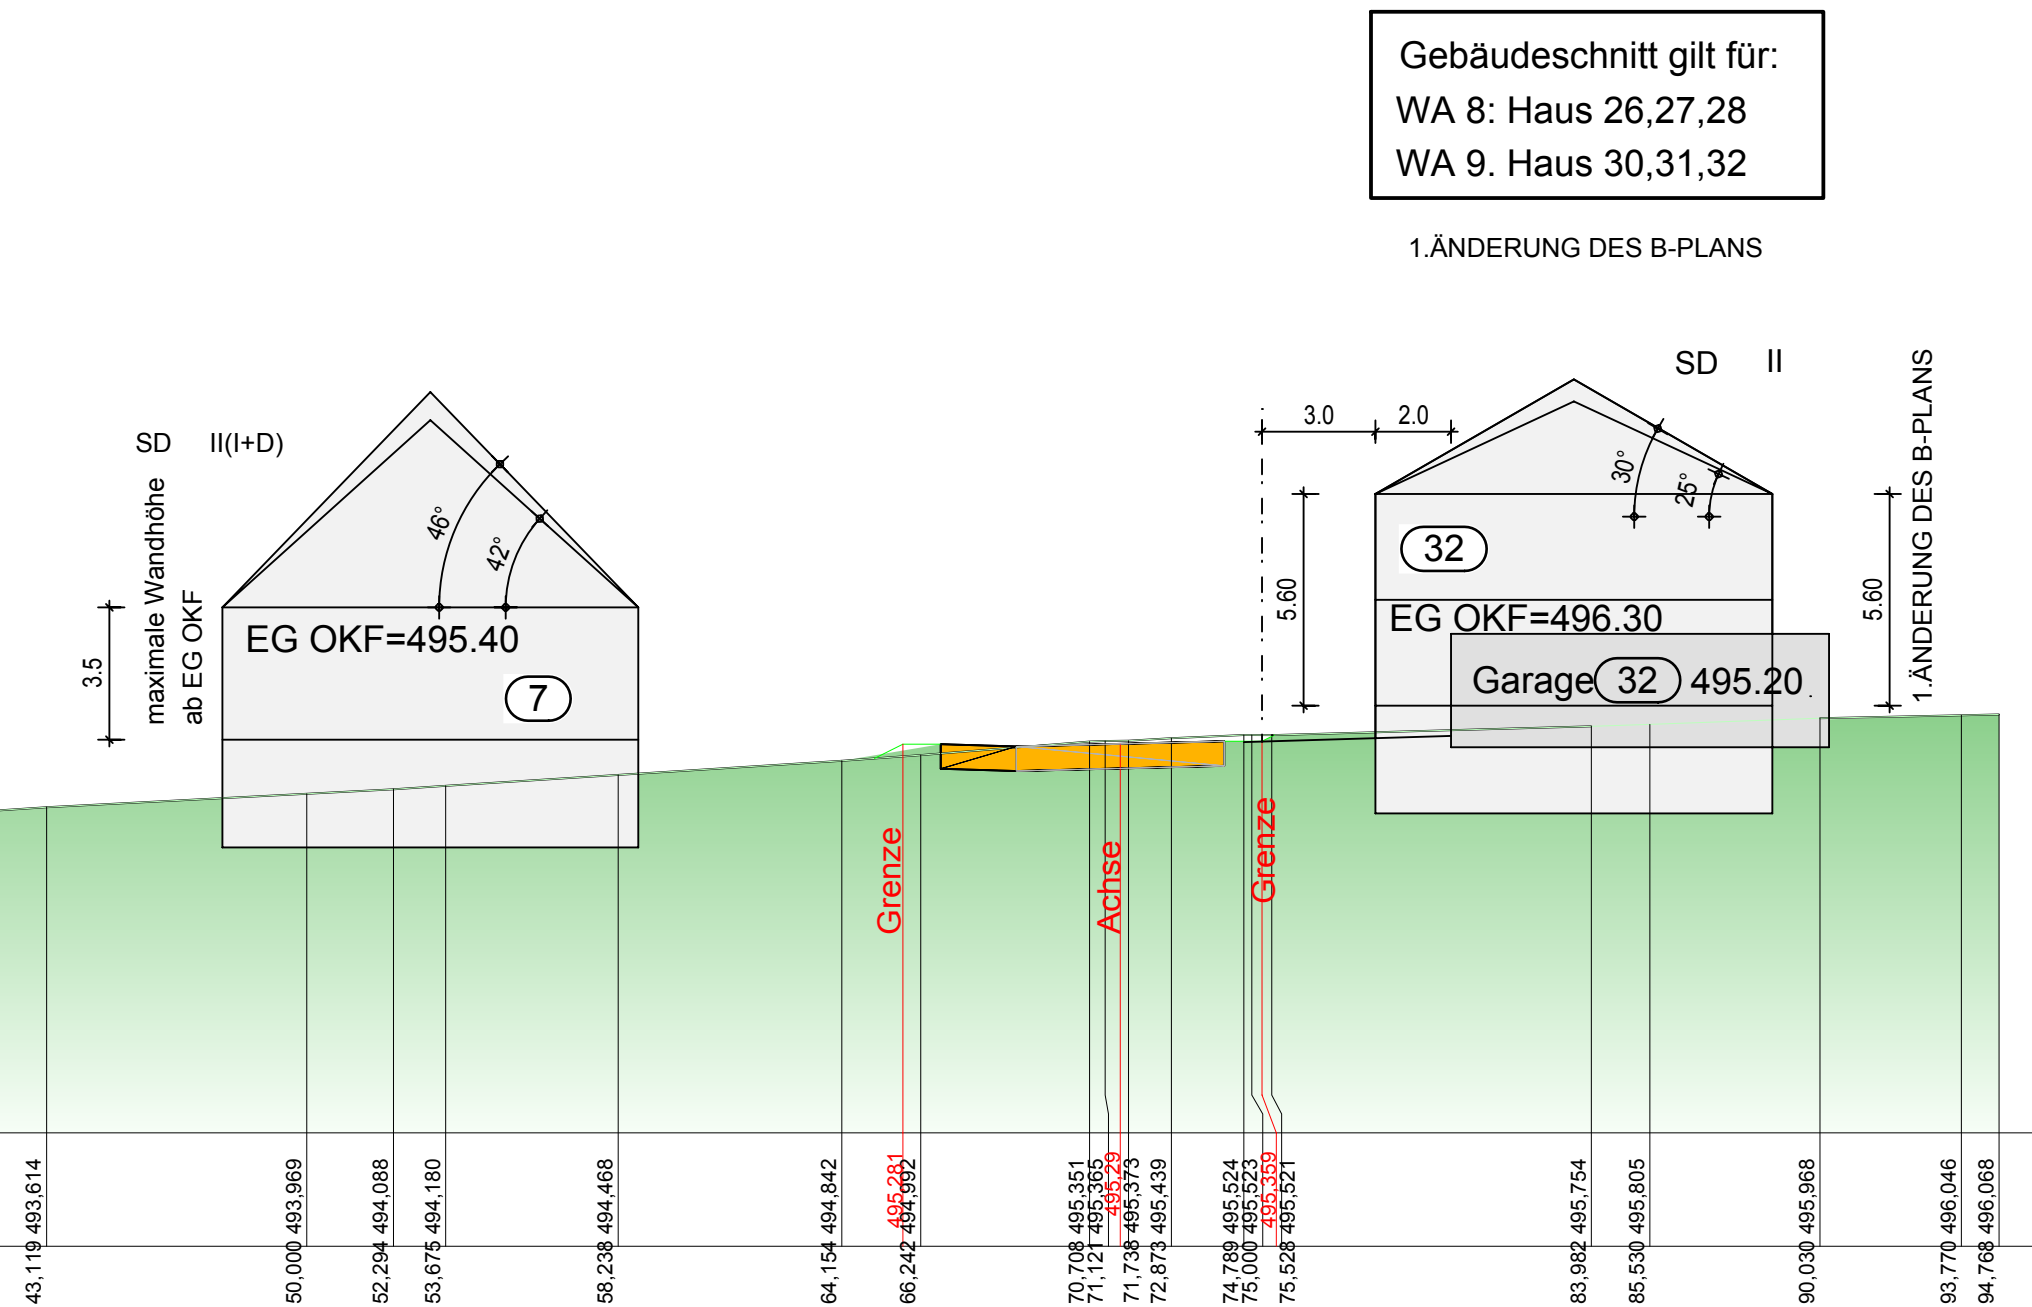

Schnitt Bauplatz (7)-(32)

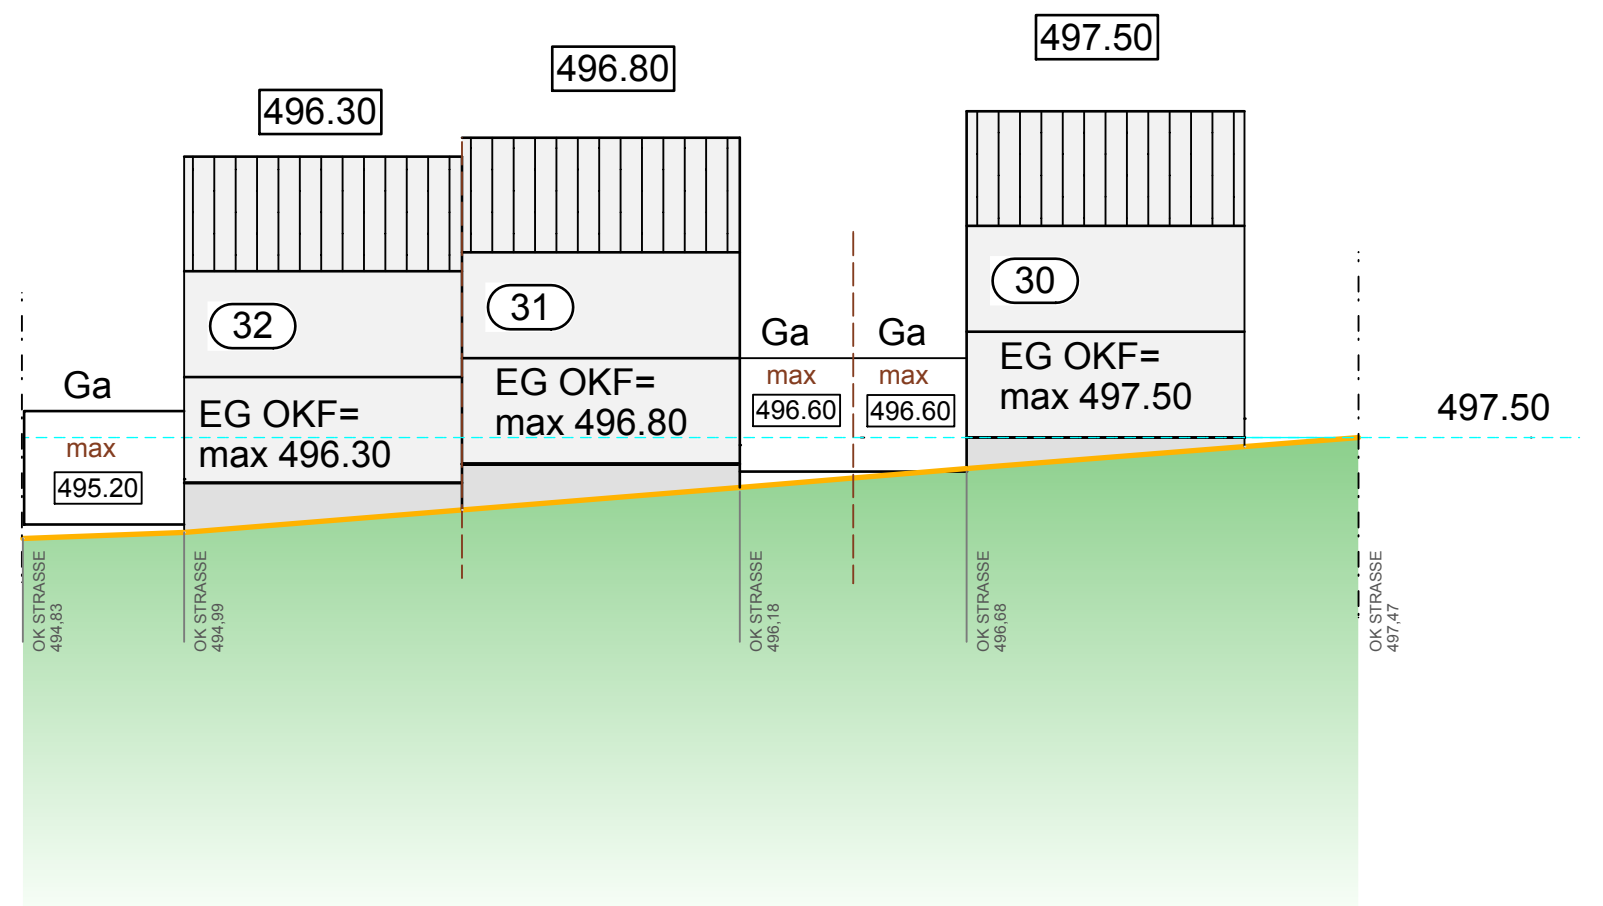

ANSICHT OSTEN Bauplatz (30)-(31)-(32)