


# Anlage 1

## Zentralbecken Süd - überholt

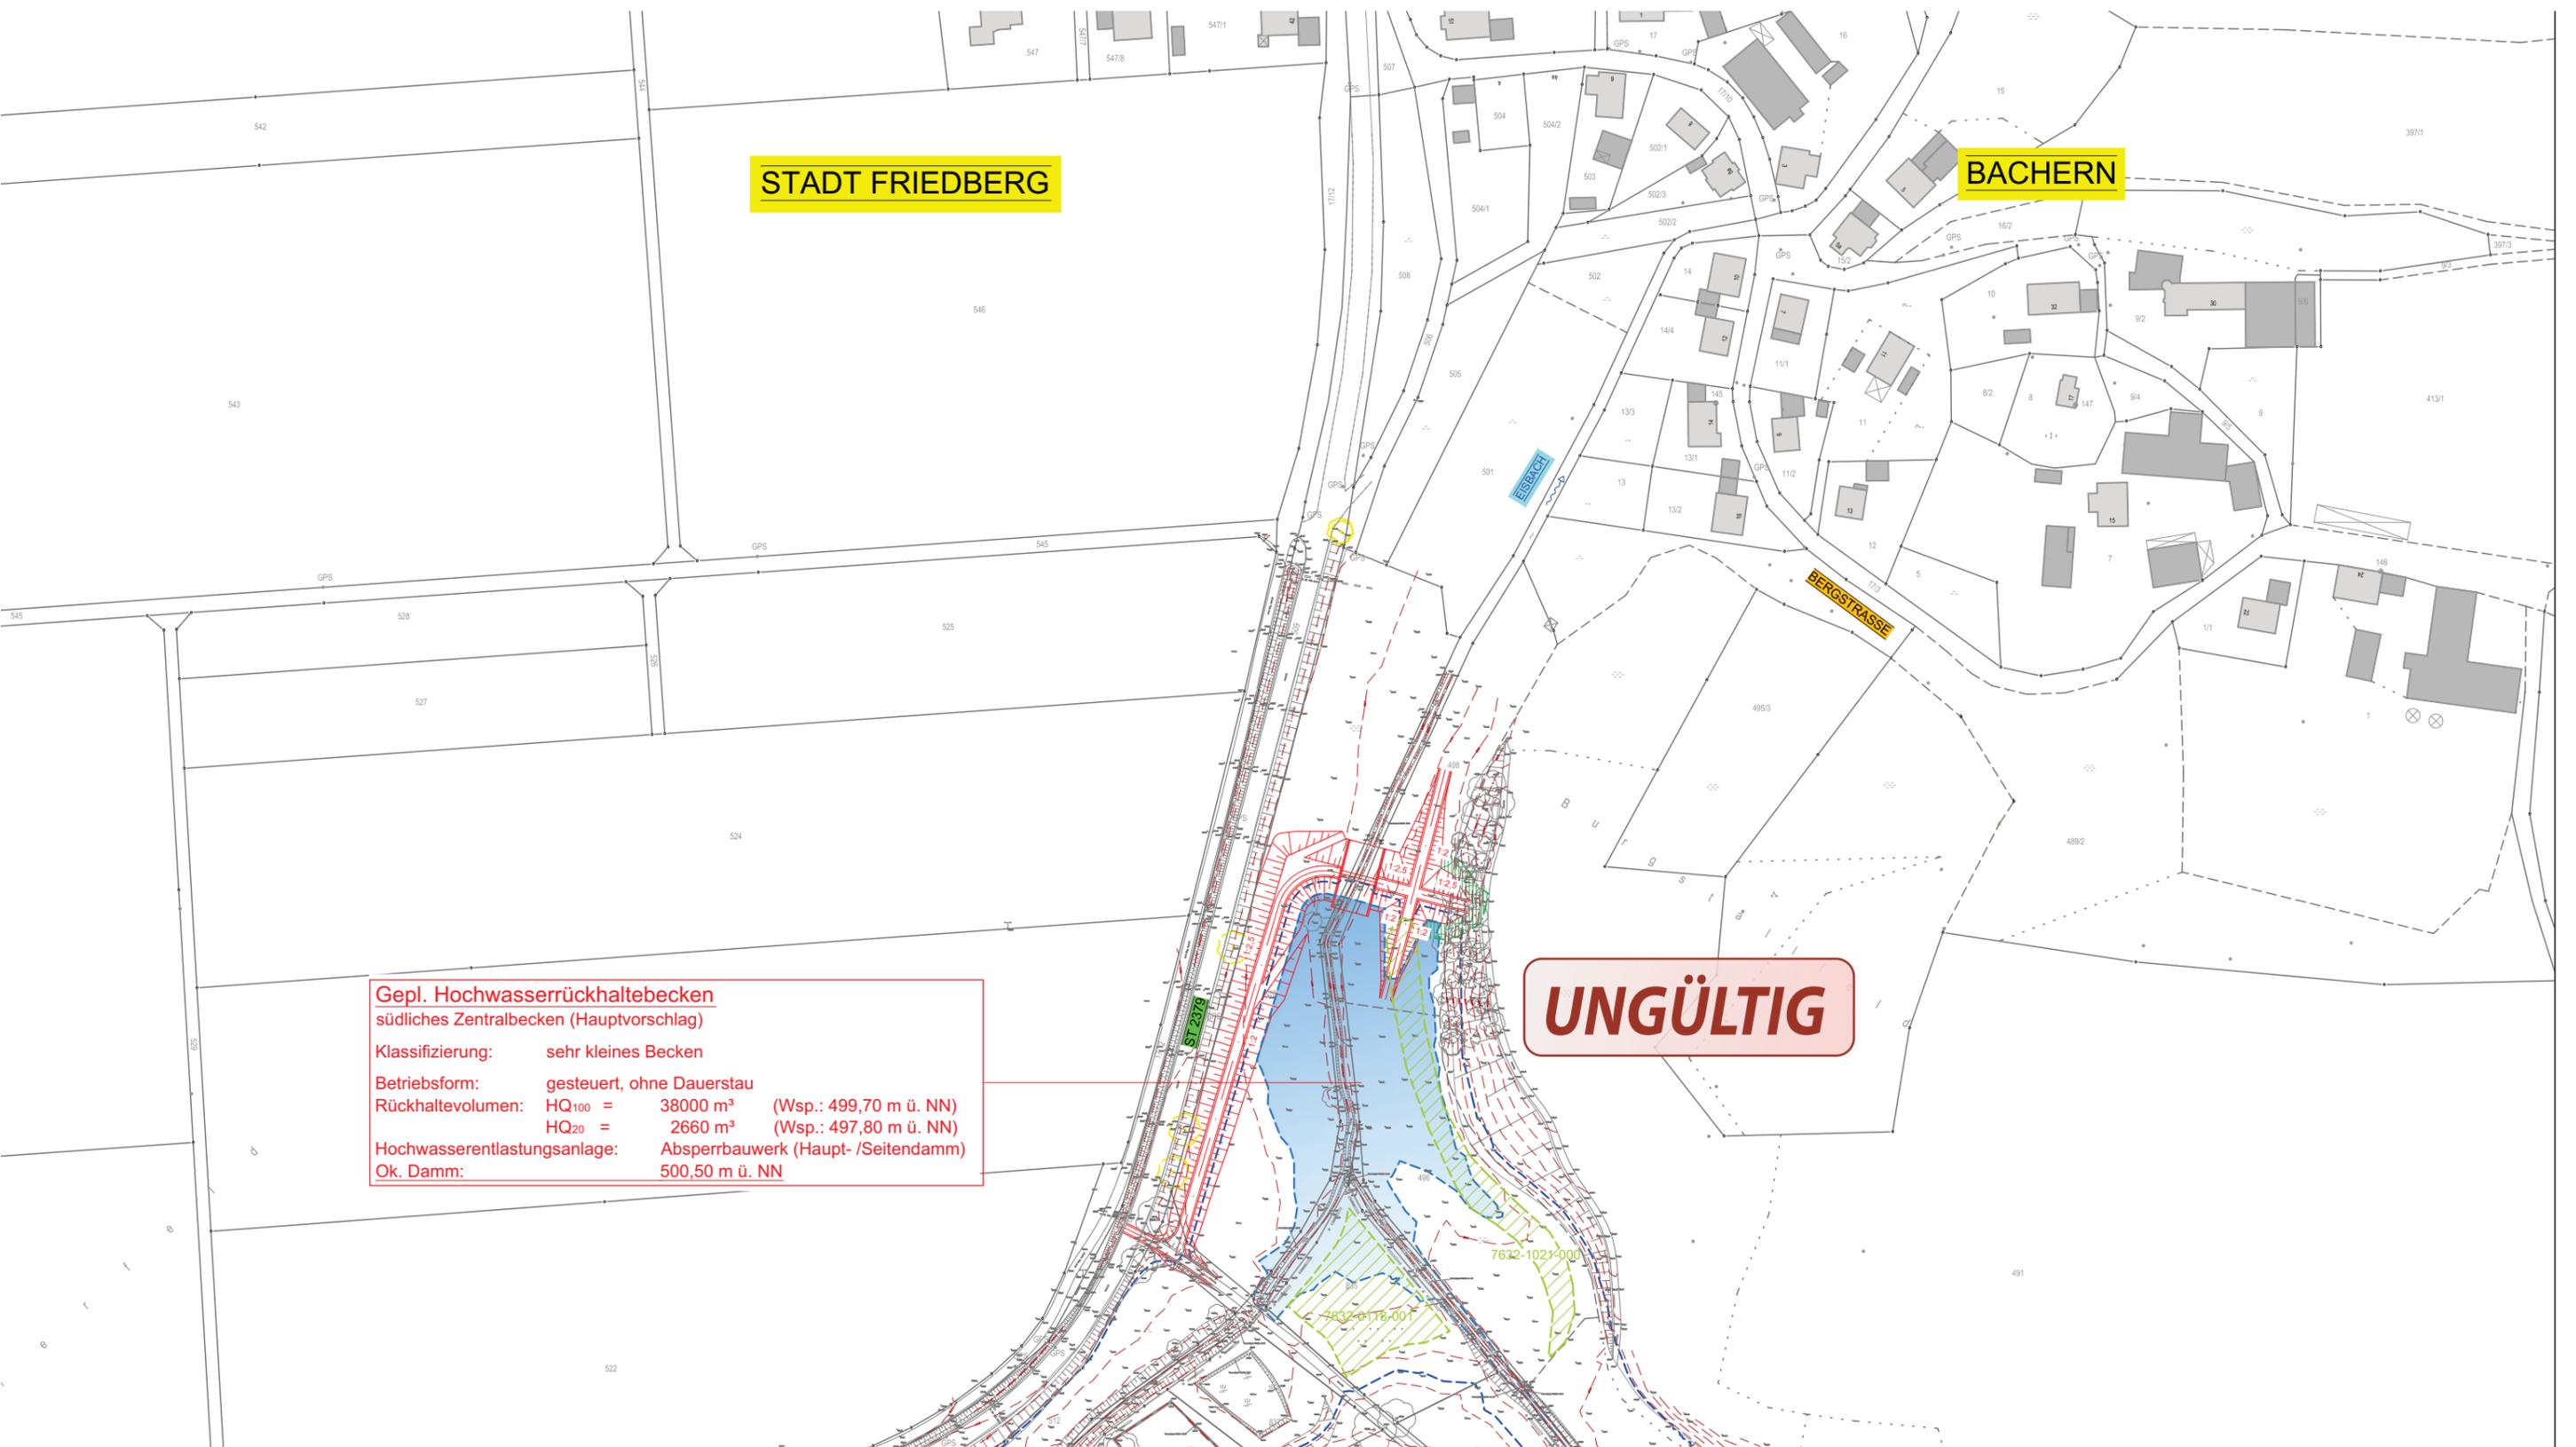

**Gep. Hochwasserrückhaltebecken**  
südliches Zentralbecken (Hauptvorschlag)

**Klassifizierung:** sehr kleines Becken

**Betriebsform:** gesteuert, ohne Dauerstau

**Rückhaltevolumen:** HQ<sub>100</sub> = 38000 m<sup>3</sup> (Wsp.: 499,70 m ü. NN)  
HQ<sub>20</sub> = 2660 m<sup>3</sup> (Wsp.: 497,80 m ü. NN)

**Hochwasserentlastungsanlage:** Absperrbauwerk (Haupt- /Seitendamm)

**Ok. Damm:** 500,50 m ü. NN