


A AUSSCHNITT aus dem derzeit gültigen Flächennutzungsplan mit Darstellung des Geltungsbereichs der Änderung

C PLANZEICHEN


-  Sonderfläche Biogasanlage
-  Ausgleichsfläche
-  Fläche zum Anpflanzen von Bäumen und Sträuchern
-  räumlicher Geltungsbereich der Änderung

D VERFAHRENSVERMERKE

- a Der Gemeinderat Dasing hat am 17.03.2015 die 7. Änderung des Flächennutzungsplanes beschlossen. Der Beschluss wurde am 7.04.2015 ortsüblich bekannt gemacht.
- b Die frühzeitige Beteiligung der Öffentlichkeit gemäß § 3 Abs. (1) und der Behörden und sonstiger Träger öffentlicher Belange gem. § 4 (1) BauGB mit öffentlicher Auslegung für den Vorentwurf der 7. Änderung des Flächennutzungsplanes in der Fassung vom 17.3.2015 hat in der Zeit vom 16.04.2015 bis 19.05.2015 stattgefunden.
- c Der Entwurf der 5. Änderung des Flächennutzungsplans in der Fassung vom xx.xx.2015 wurde mit der Begründung und Umweltbericht gemäß § 3 Abs. 2 BauGB in der Zeit vom xx.xx.2015 bis einschließlich xx.xx.2015 öffentlich ausgelegt. Die öffentliche Auslegung wurde am xx.xx.2015 ortsüblich bekanntgemacht. Die Beteiligung der Behörden und sonstiger Träger öff. Belange gem. § 4 Abs.2 BauGB fand vom xx.xx.2015 - xx.xx.2015 statt.
- d Die Gemeinde Dasing hat mit dem Beschluss des Gemeinderats vom xx.xx.2015 die 7. Änderung des Flächennutzungsplanes in der Fassung vom xx.xx.2015 festgestellt.
- e Genehmigung dieser 7. Änderung gemäß § 6 BauGB mit Bescheid des Landratsamtes Aichach-Friedberg vom AZ.
- f Die Erteilung der Genehmigung der Änderung des Flächennutzungsplanes wurde am gemäß § 6 Abs. 3 ortsüblich bekannt gemacht. Die 7. Änderung des Flächennutzungsplanes ist damit wirksam.

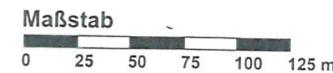

B 7. FLÄCHENNUTZUNGS-PLANÄNDERUNG "Sonderfläche Biogasanlage" in Höbstl

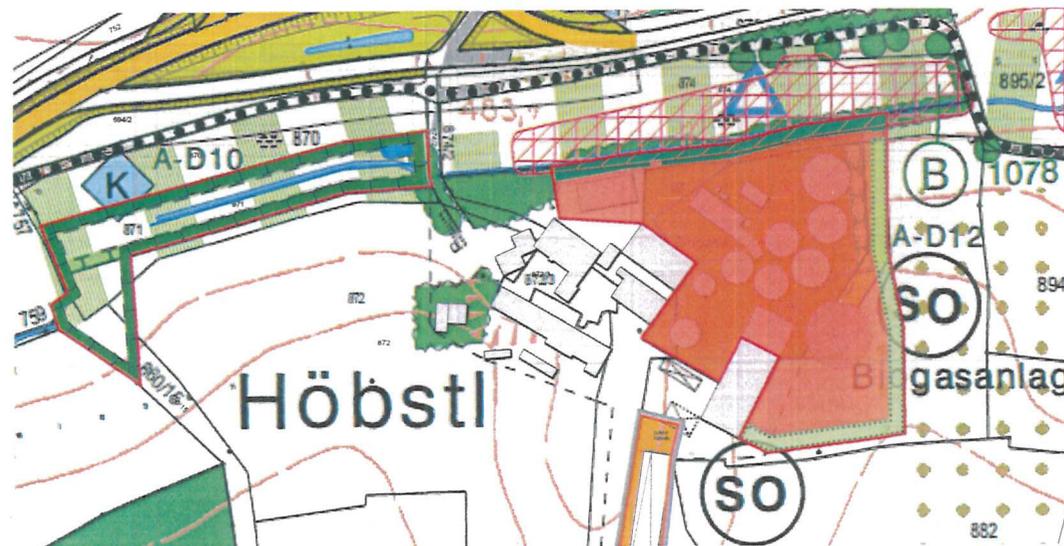

Dasing, den
 Gemeinde Dasing

.....
 Erich Nagl, Erster Bürgermeister


Katrin Mohrenweis - Landschaftsarchitektin
 Dipl.-Ing. Landespflege (univ.)
 Bergstraße 11
 86875 Emmenhausen
 Tel.: 09246 - 960755
 Fax.: 09246 - 960780
 email: Mohrenweis.LA@t-online.de



Gemeinde Dasing
7. Flächennutzungsplanänderung
 Änderungsbereich
"Sonderfläche Biogasanlage" in Höbstl

-Vorentwurf-



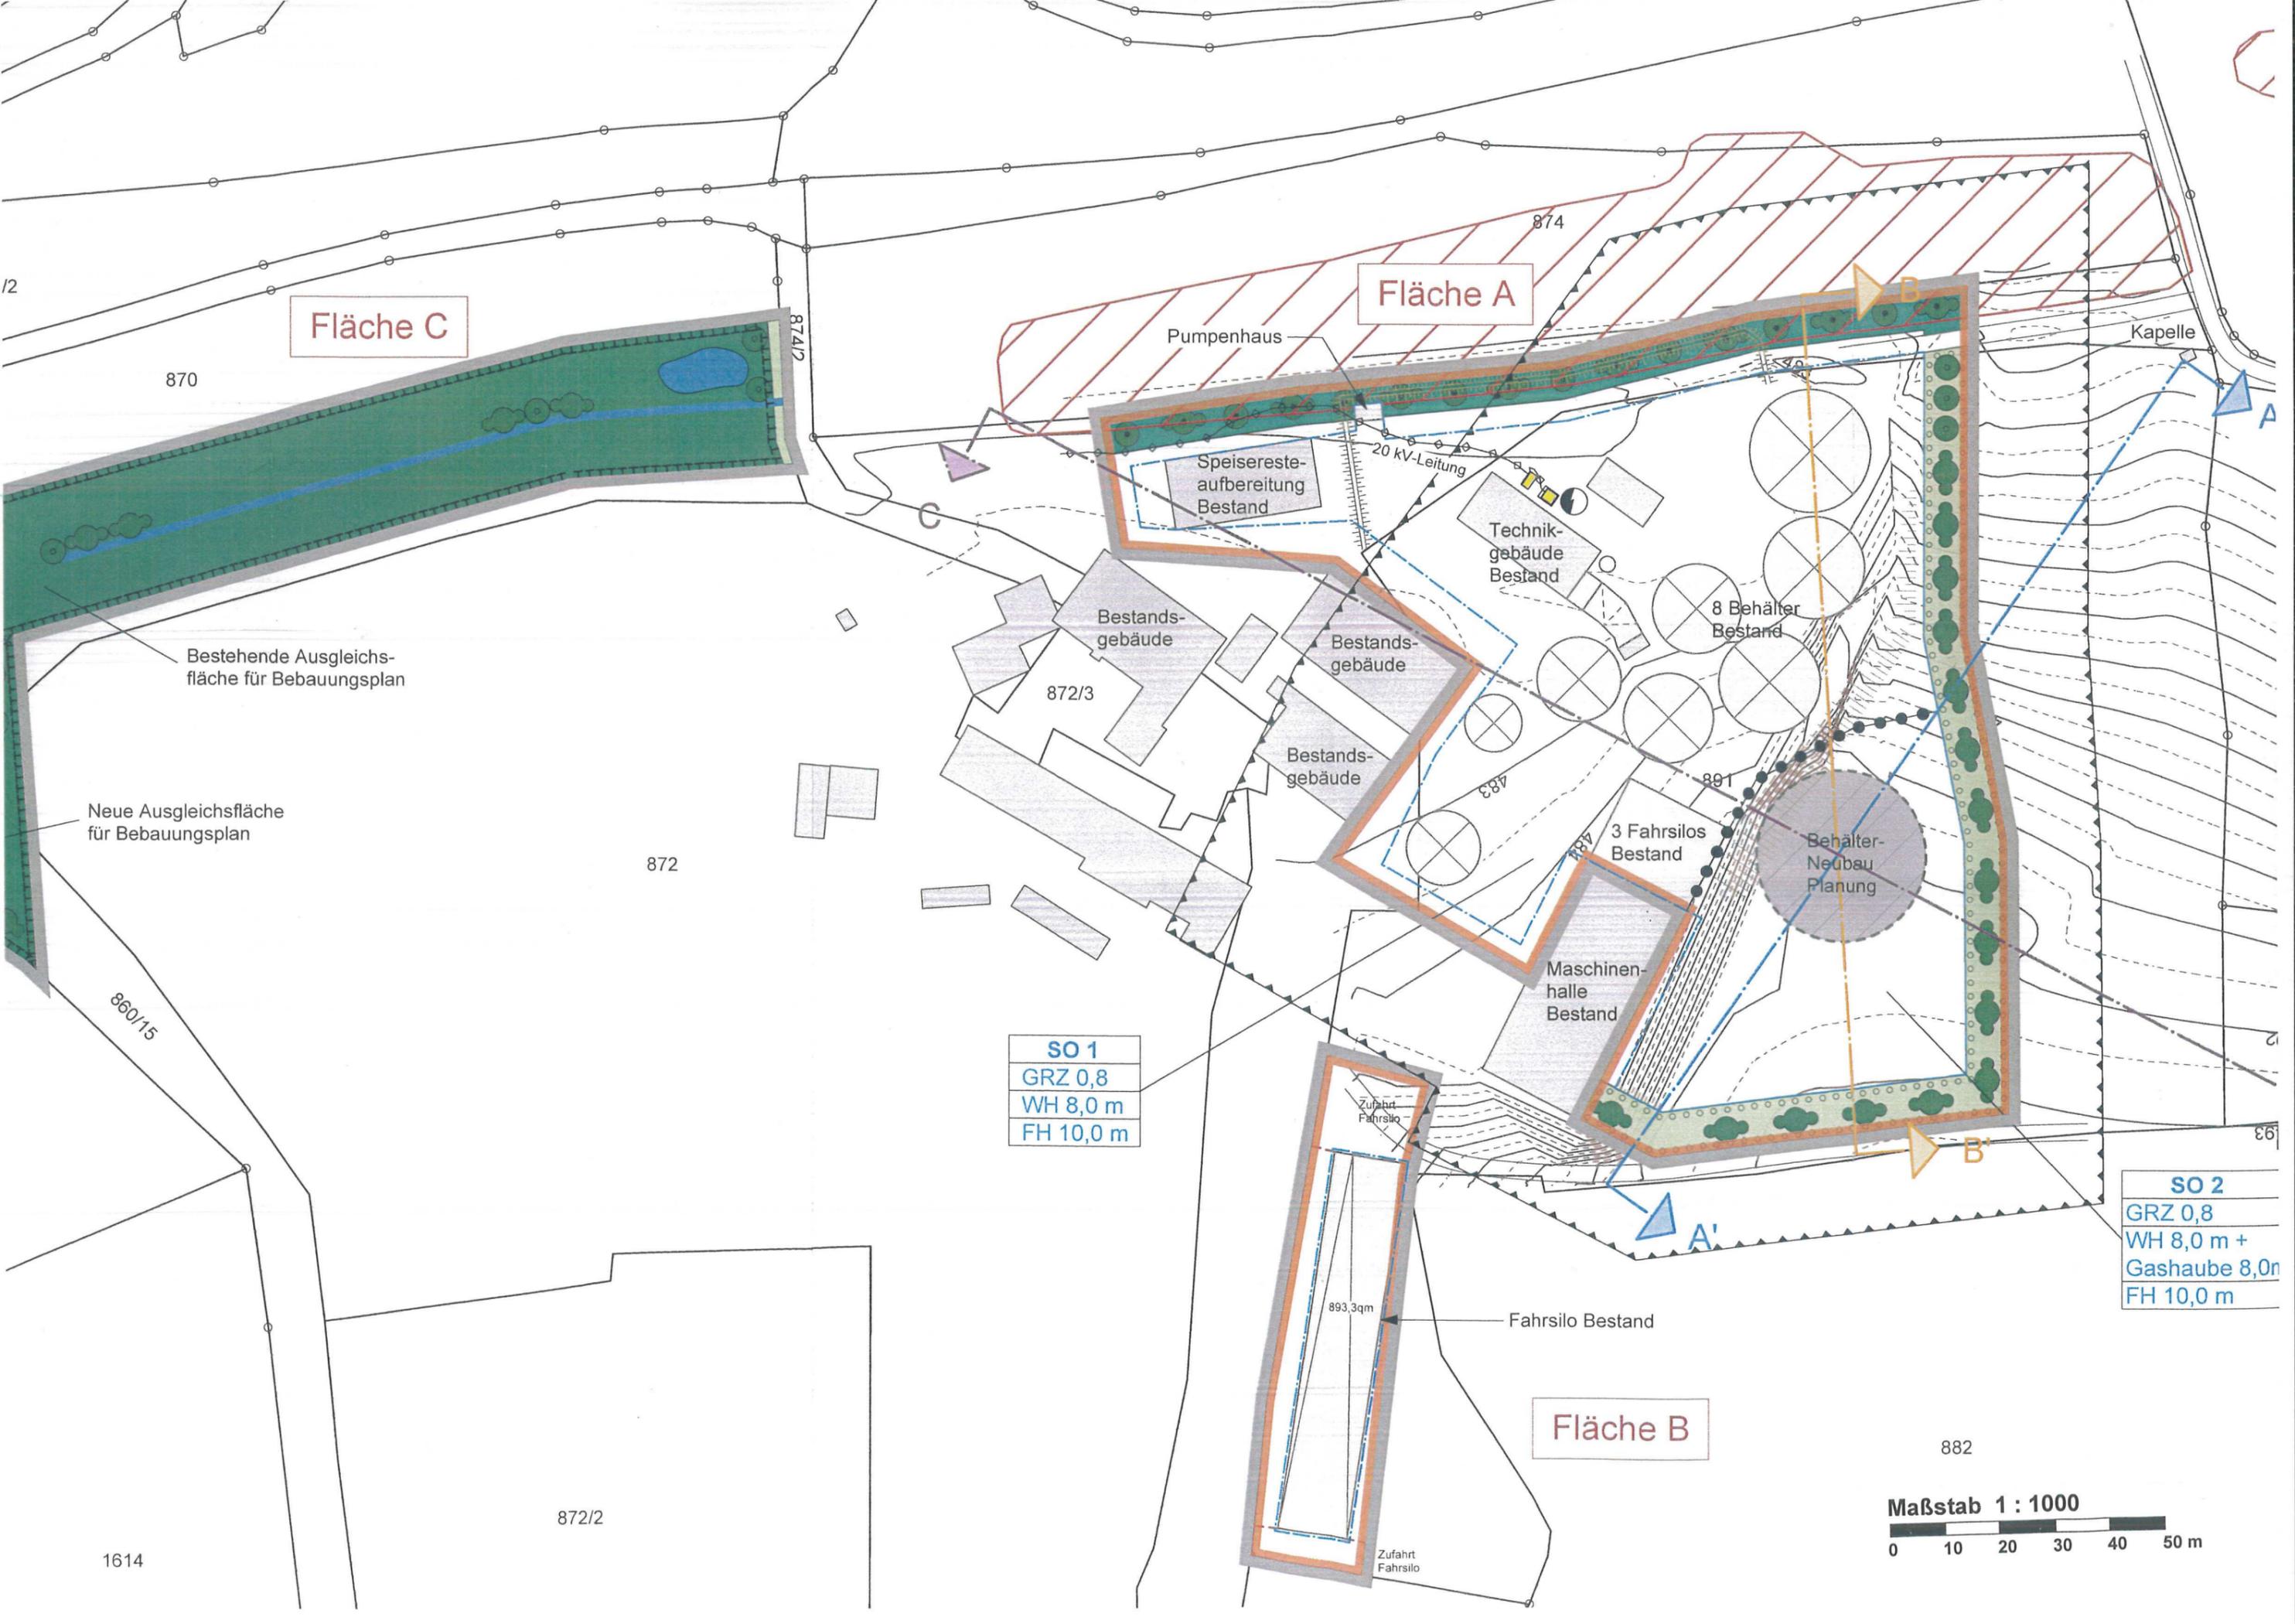

Fläche C

Fläche A


Fläche B

Bestehende Ausgleichsfläche für Bebauungsplan

Neue Ausgleichsfläche für Bebauungsplan

SO 1
GRZ 0,8
WH 8,0 m
FH 10,0 m

SO 2
GRZ 0,8
WH 8,0 m +
Gashaube 8,0m
FH 10,0 m

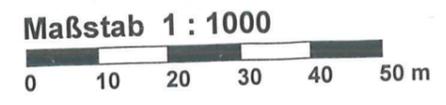

Pumpenhaus

Speiserestaufbereitung Bestand

Technikgebäude Bestand

Bestandsgebäude

Bestandsgebäude

Bestandsgebäude

8 Behälter Bestand

3 Fahrsilos Bestand

Maschinenhalle Bestand

Behälter-Neubau Planung

Fahrsilo Bestand

Kapelle

872/3

872

860/15

874/2

874

870

893,3qm

882

1614

872/2

Zufahrt Fahrsilo

Zufahrt Fahrsilo

Zufahrt Fahrsilo

A'

B'

A

B

86