


4.04.2015

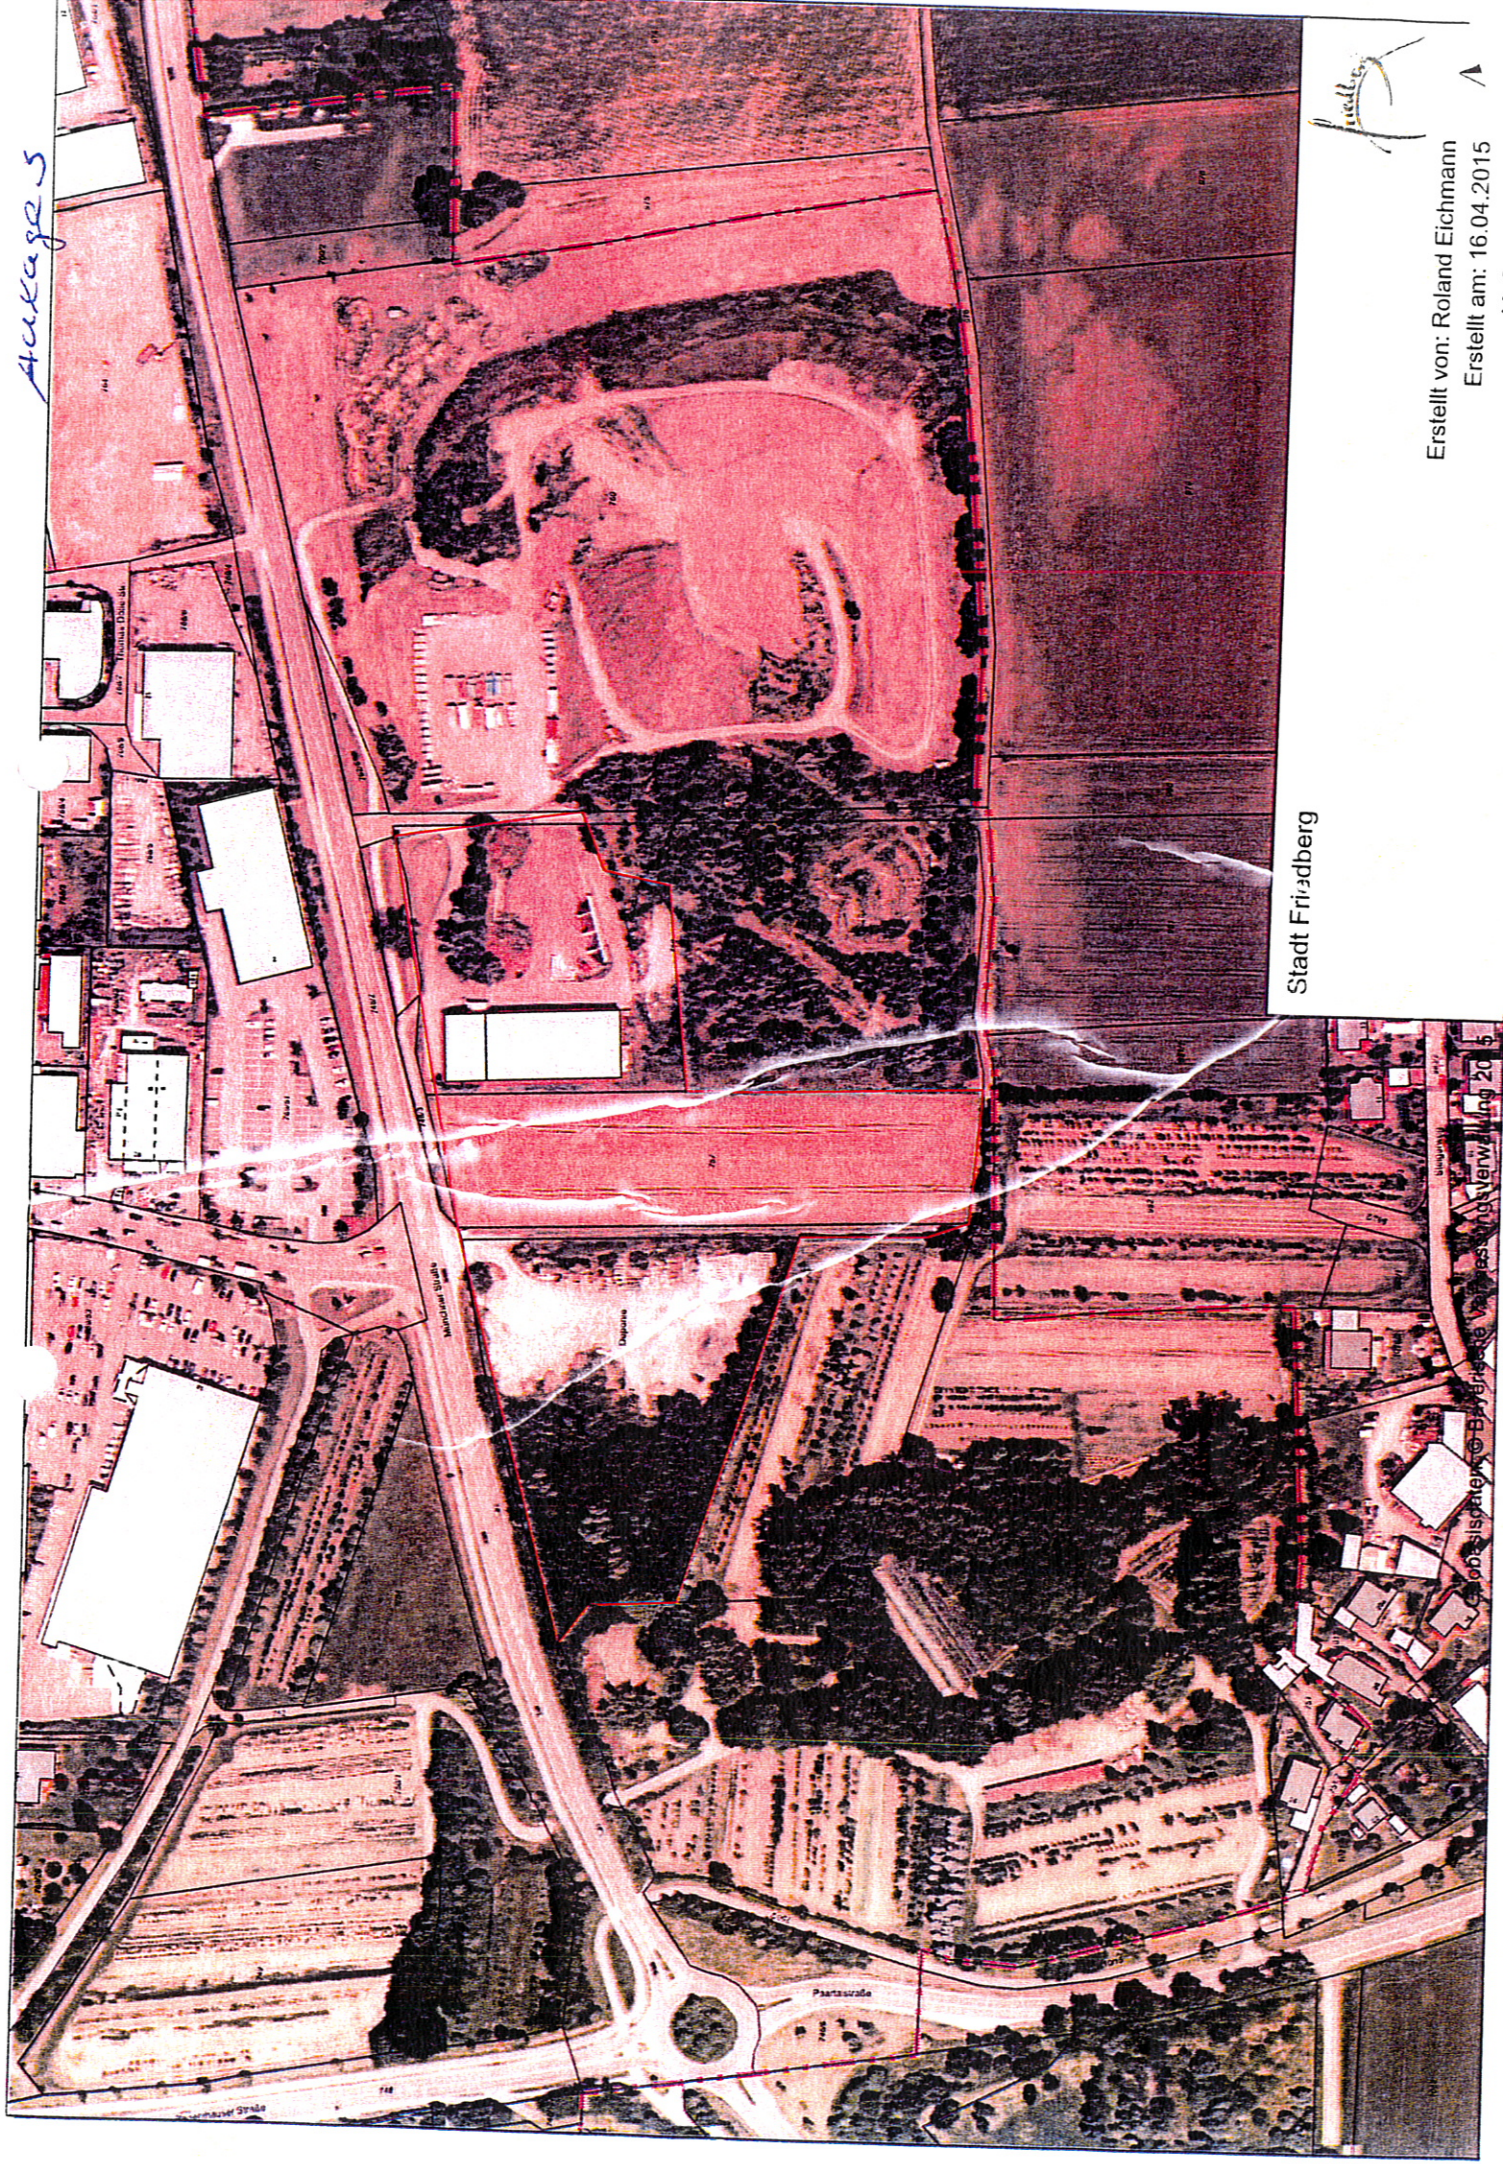


Stadt Friedberg




Erstellt von: Roland Eichmann
Erstellt am: 16.04.2015
M-01-01-01-4.0


© 2015 Stadt Friedberg
Verordnung Nr. 20/15

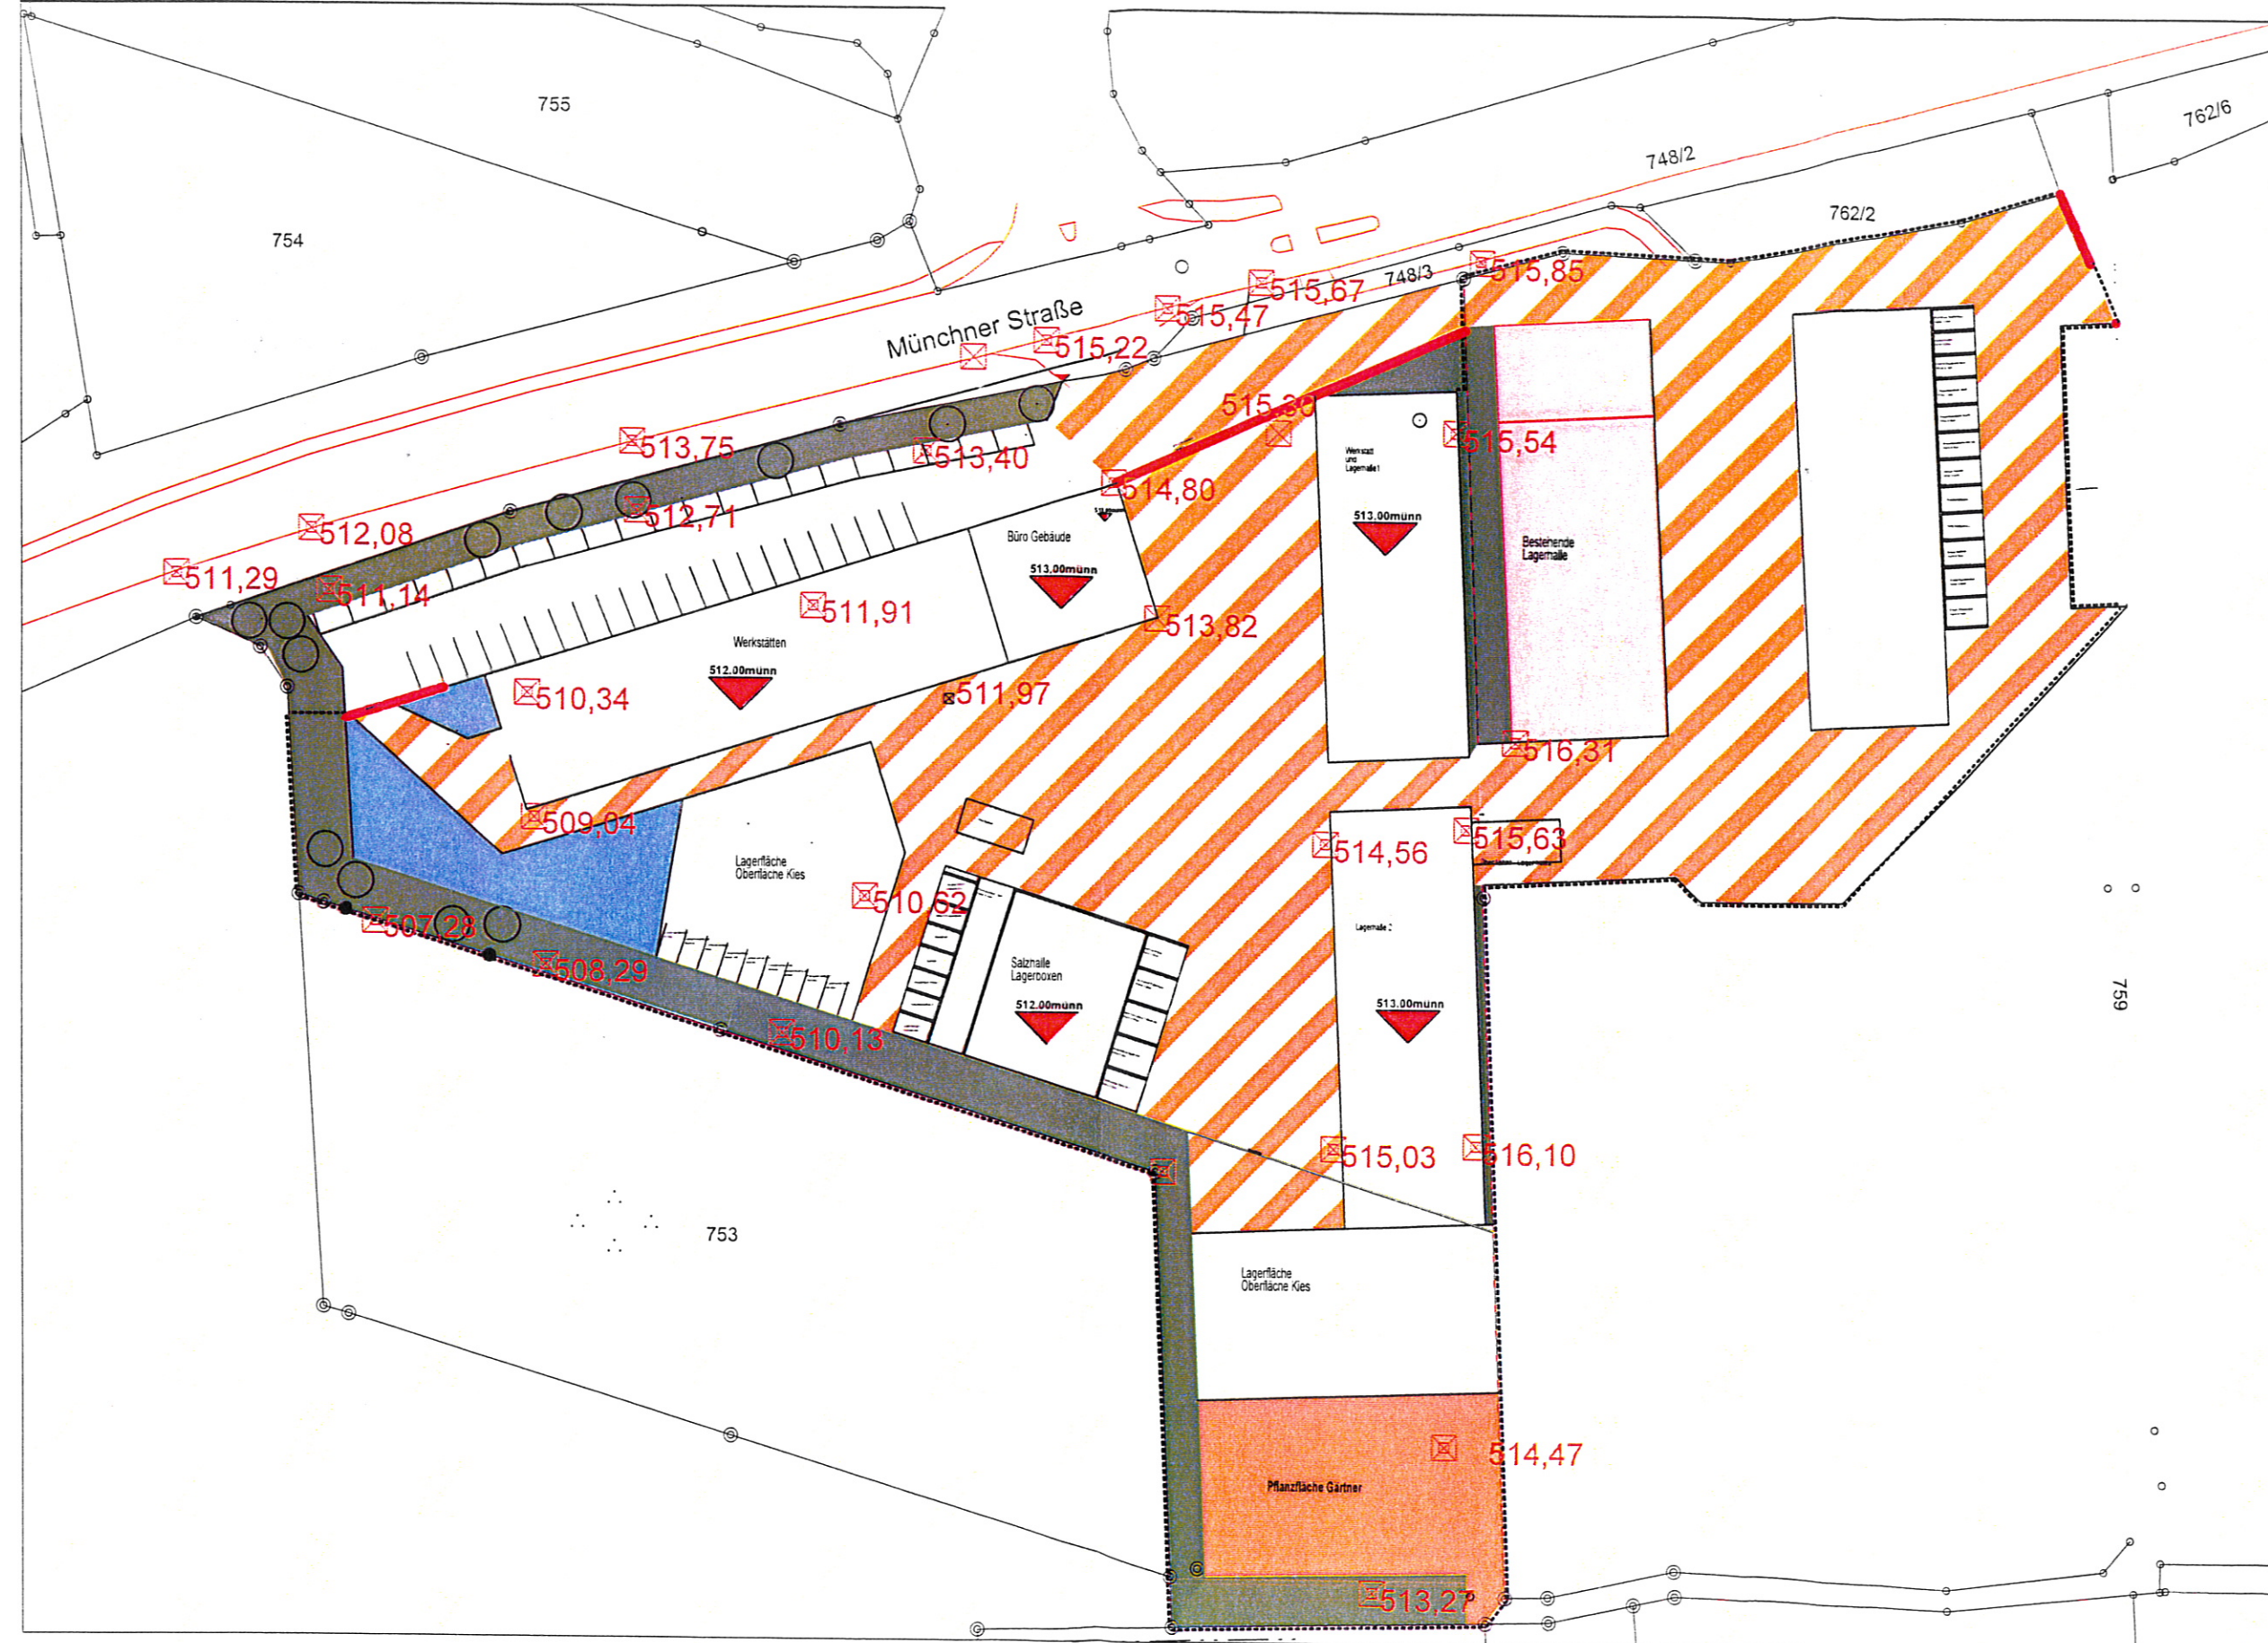


Grundriss Büro EG

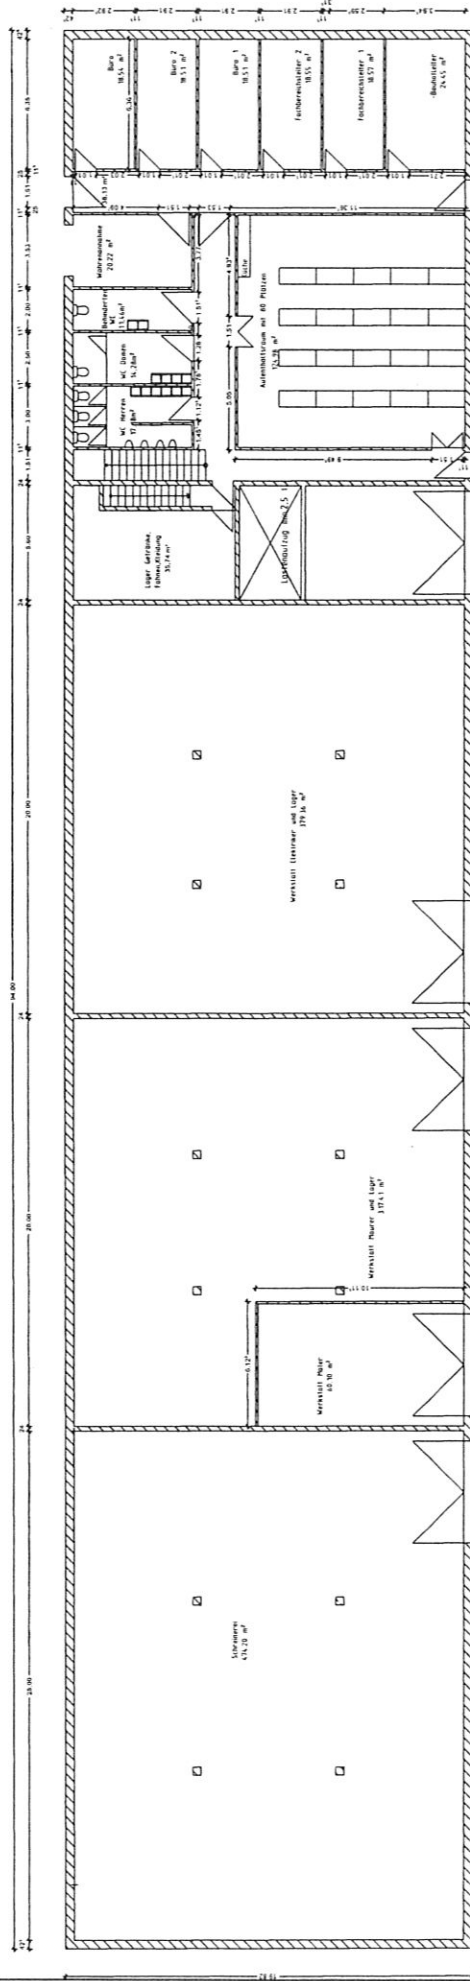



Grundriss Büro OG

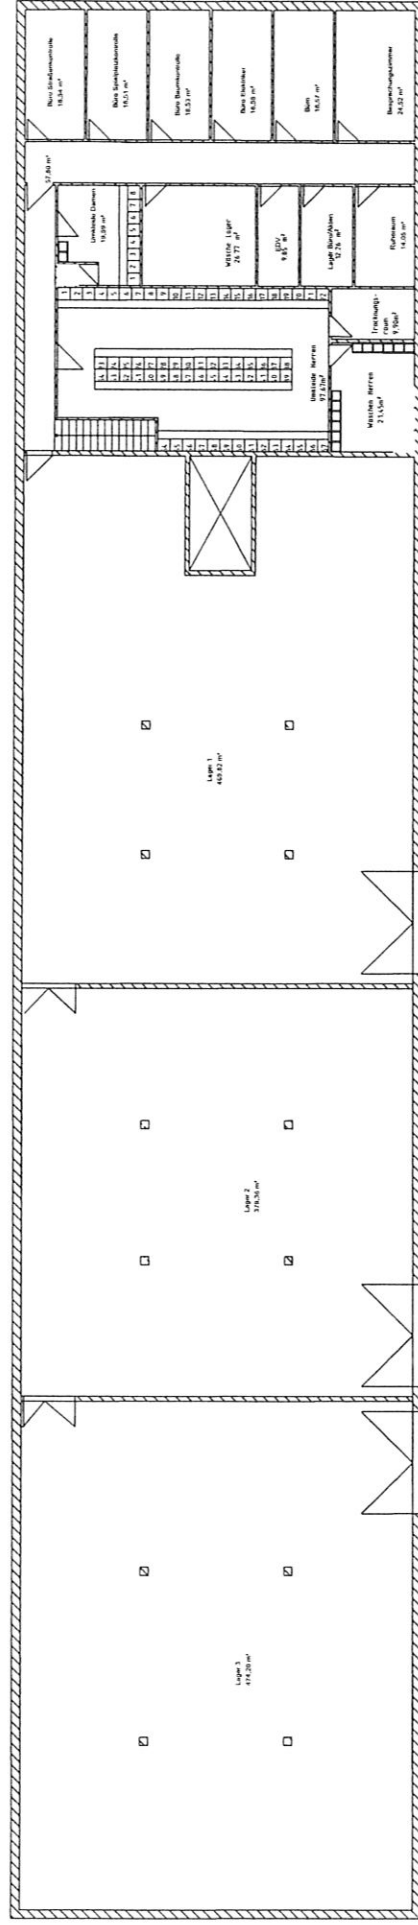

Grundriss Büro KG

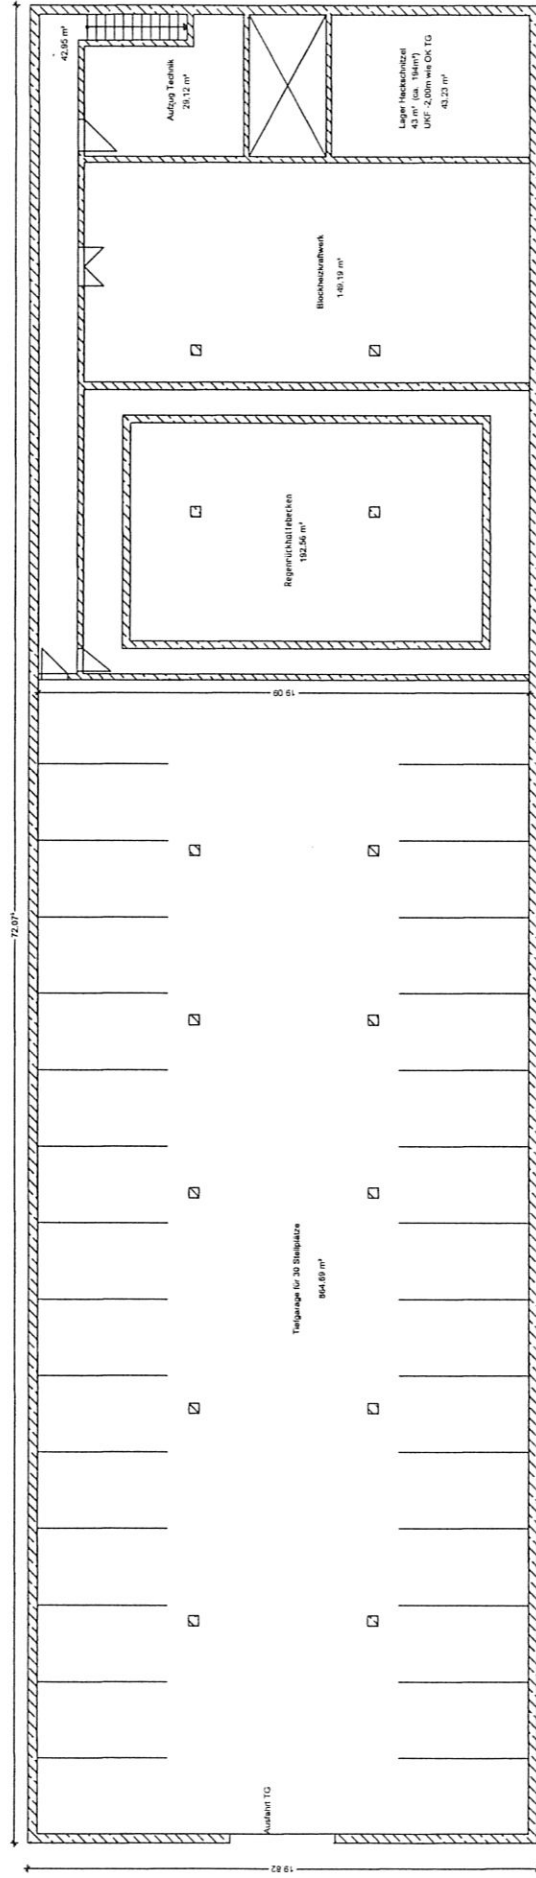


Grundriss Salzhalle/ Lagerboxen

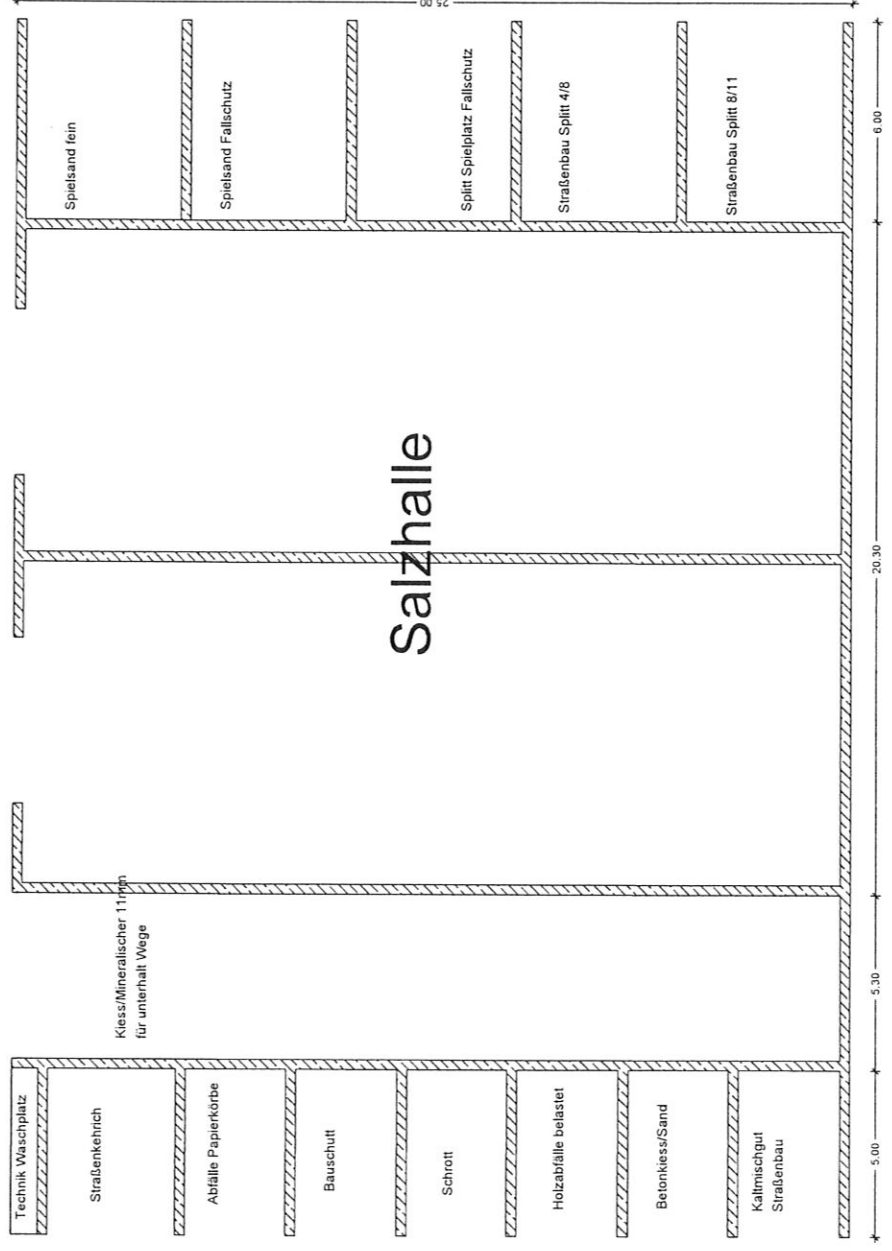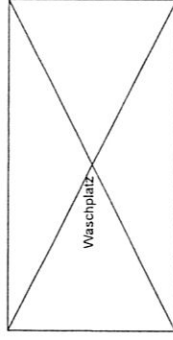

Salzhalle

Werkstatt und Lagerhalle 1

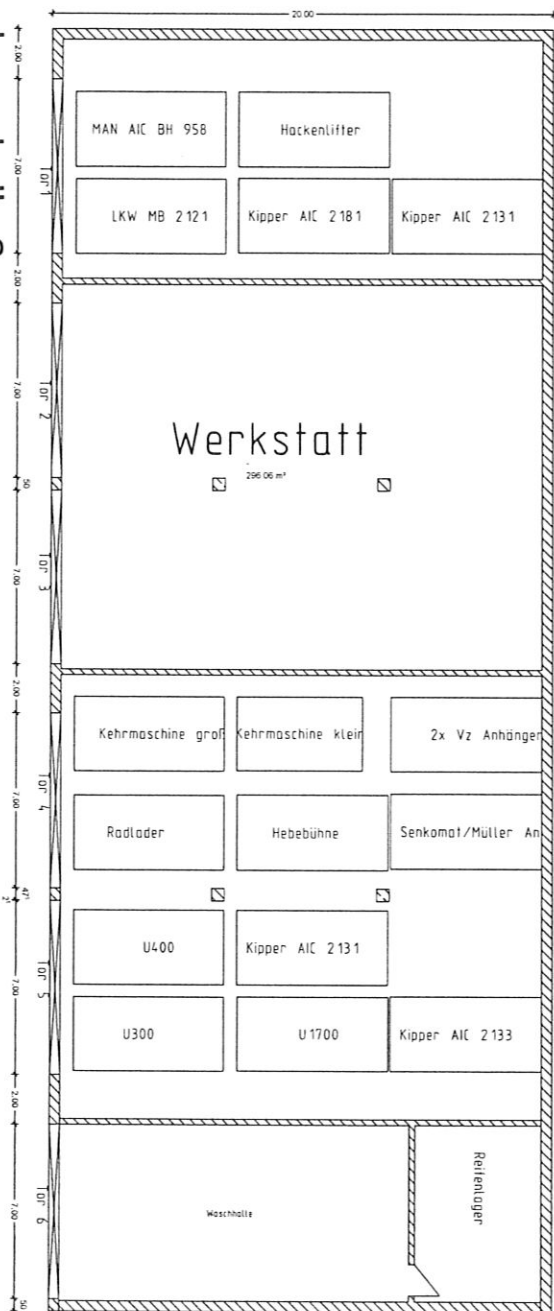

Lagerhalle 2

