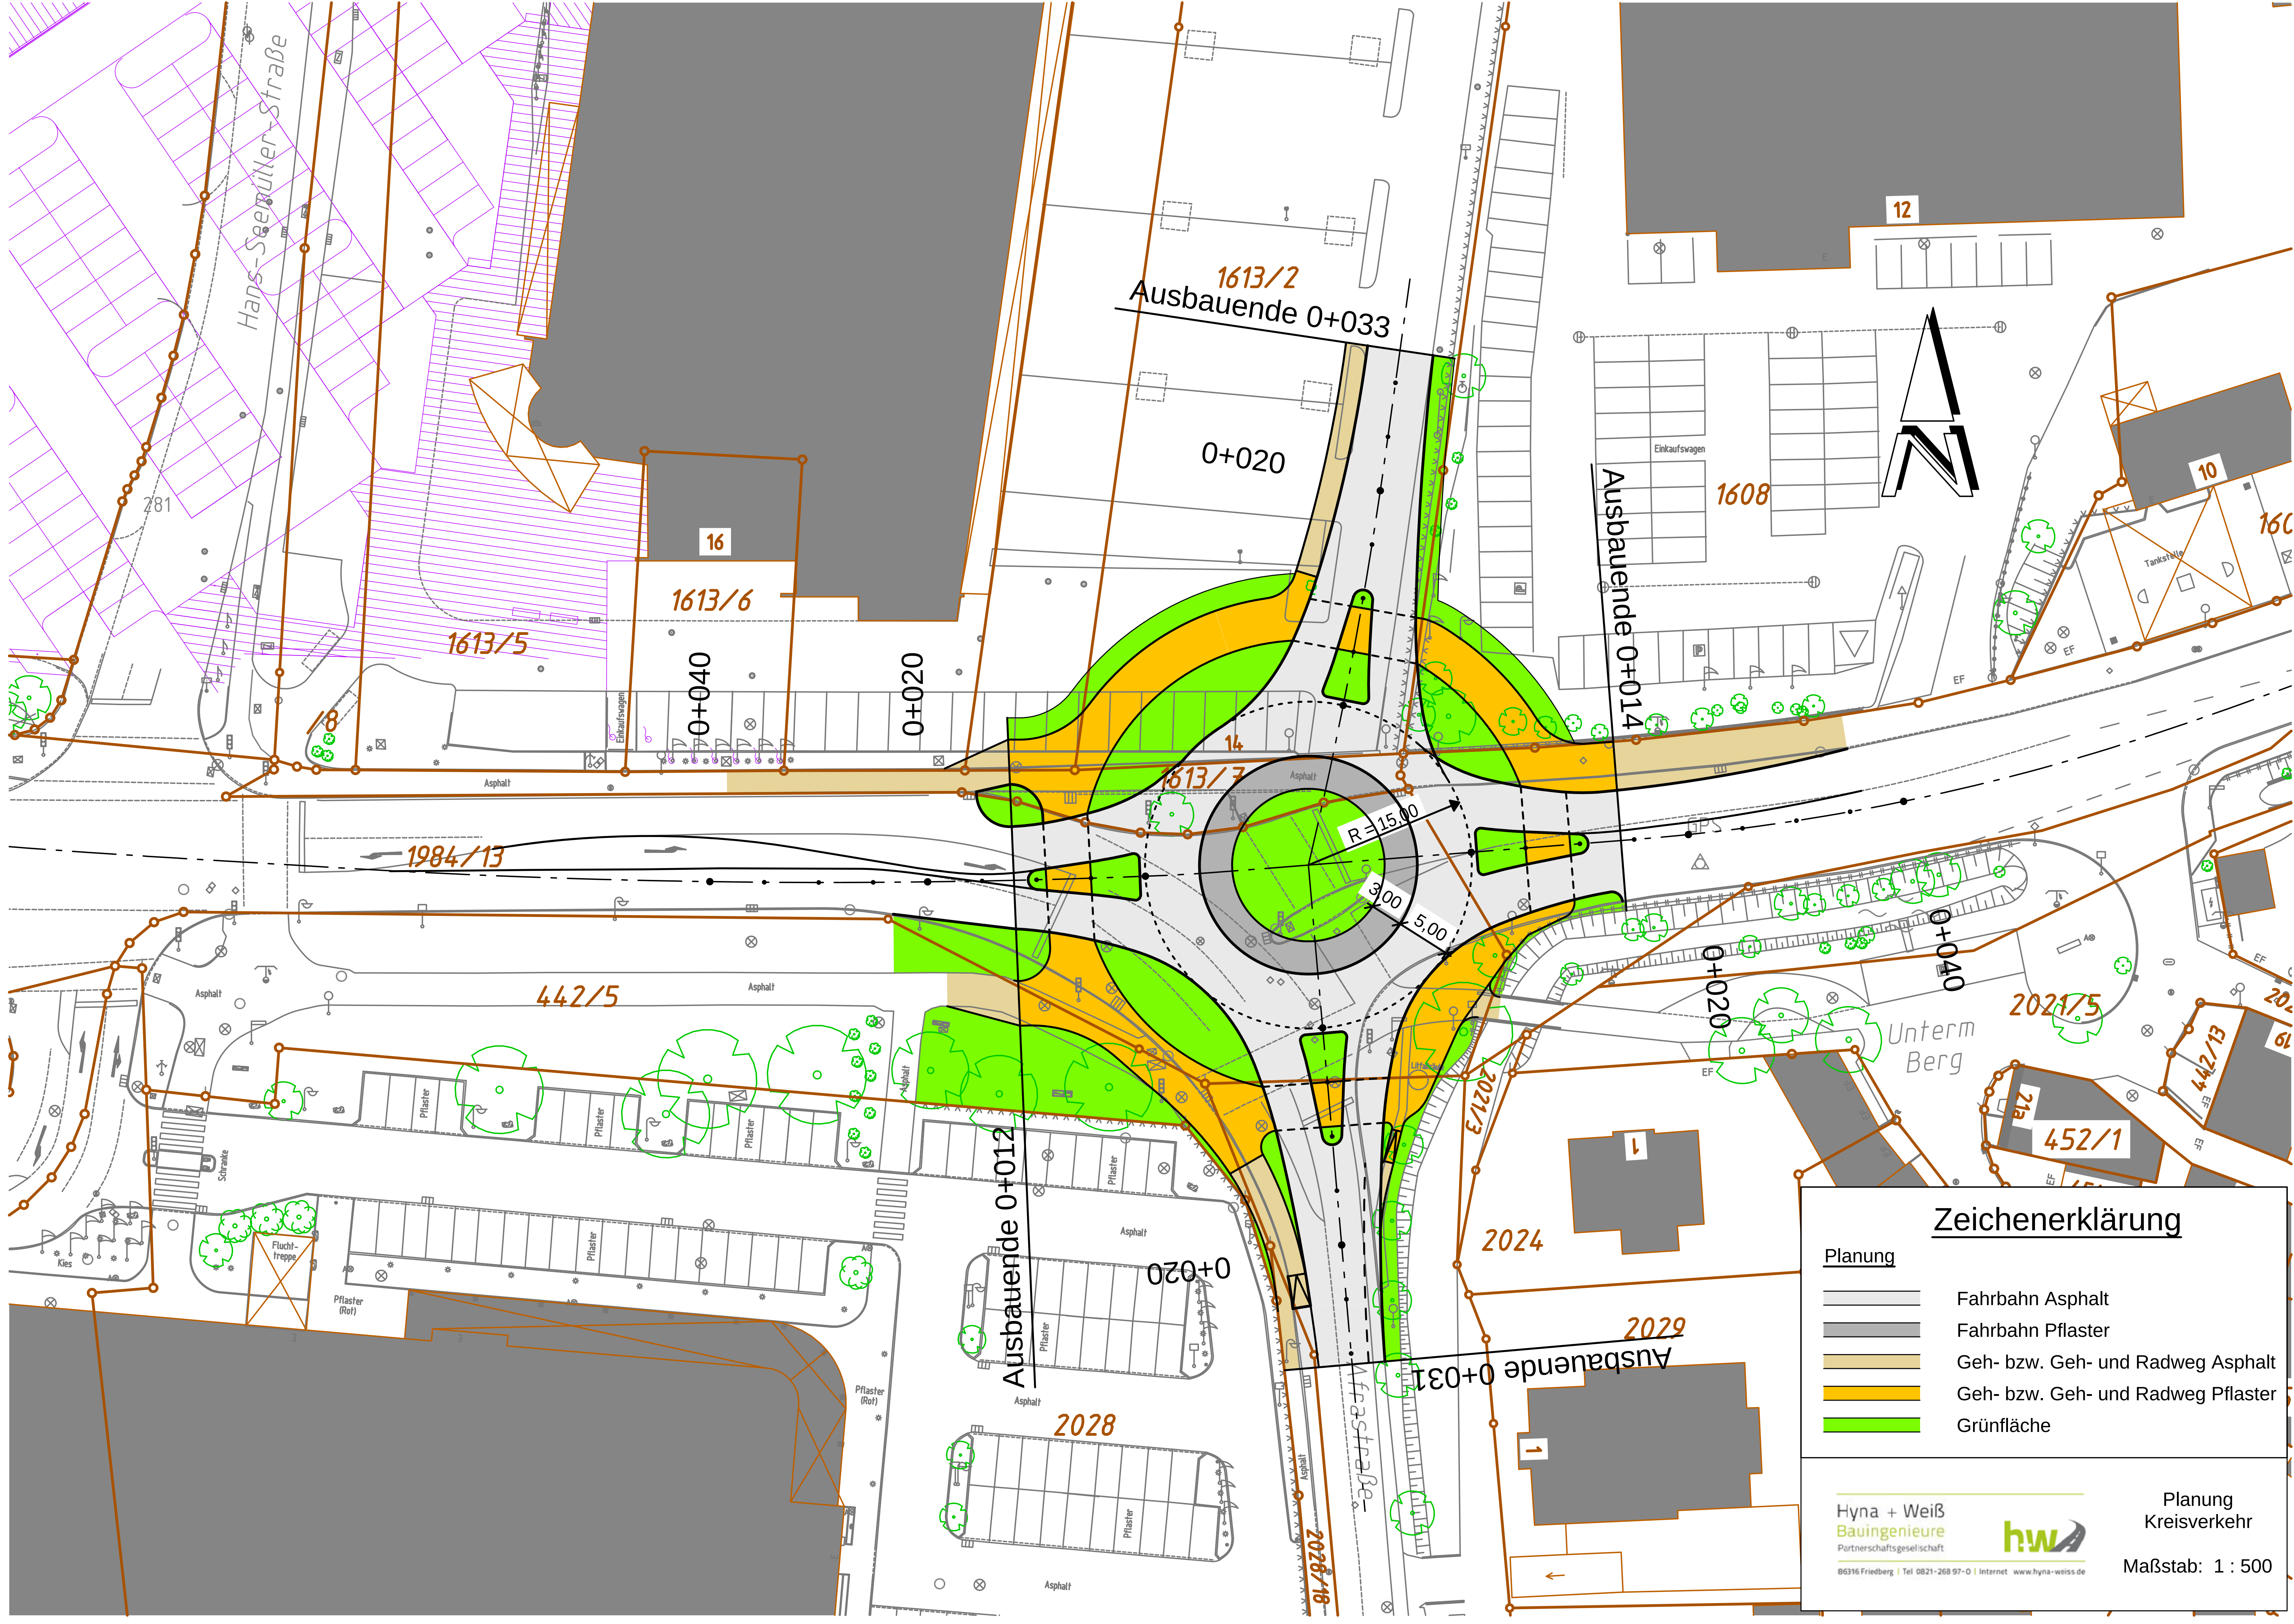

Hans-Seemüller-Straße
Ausbauende 0+033
1613/2
0+020
Ausbauende 0+014
1608
12
10
16
1613/6
1613/5
0+040
0+020
14
1613/7
1984/13
R = 15,00
3,00
5,00
0+020
0+040
2021/5
Unterm Berg
452/1
442/5
2021/3
2024
Ausbauende 0+012
0+020
Ausbauende 0+031
2029
2028
Afrastraße
2028/18
Asphalt
Pflaster
Einkaufswagen
Fluchttreppe
Pflaster (Rot)
Zeichenerklärung
Planung
Fahrbahn Asphalt
Fahrbahn Pflaster
Geh- bzw. Geh- und Radweg Asphalt
Geh- bzw. Geh- und Radweg Pflaster
Grünfläche
Hyna + Weiß Bauingenieure
Partnerschaftsgesellschaft
Planung Kreisverkehr
Maßstab: 1 : 500