Stadt Friedberg

Klarstellungs- und Ergänzungssatzung für den Bereich südlich der Luitpoldstraße, östlich der Friedberger Ach und westlich der Straße "Am Stefananger"

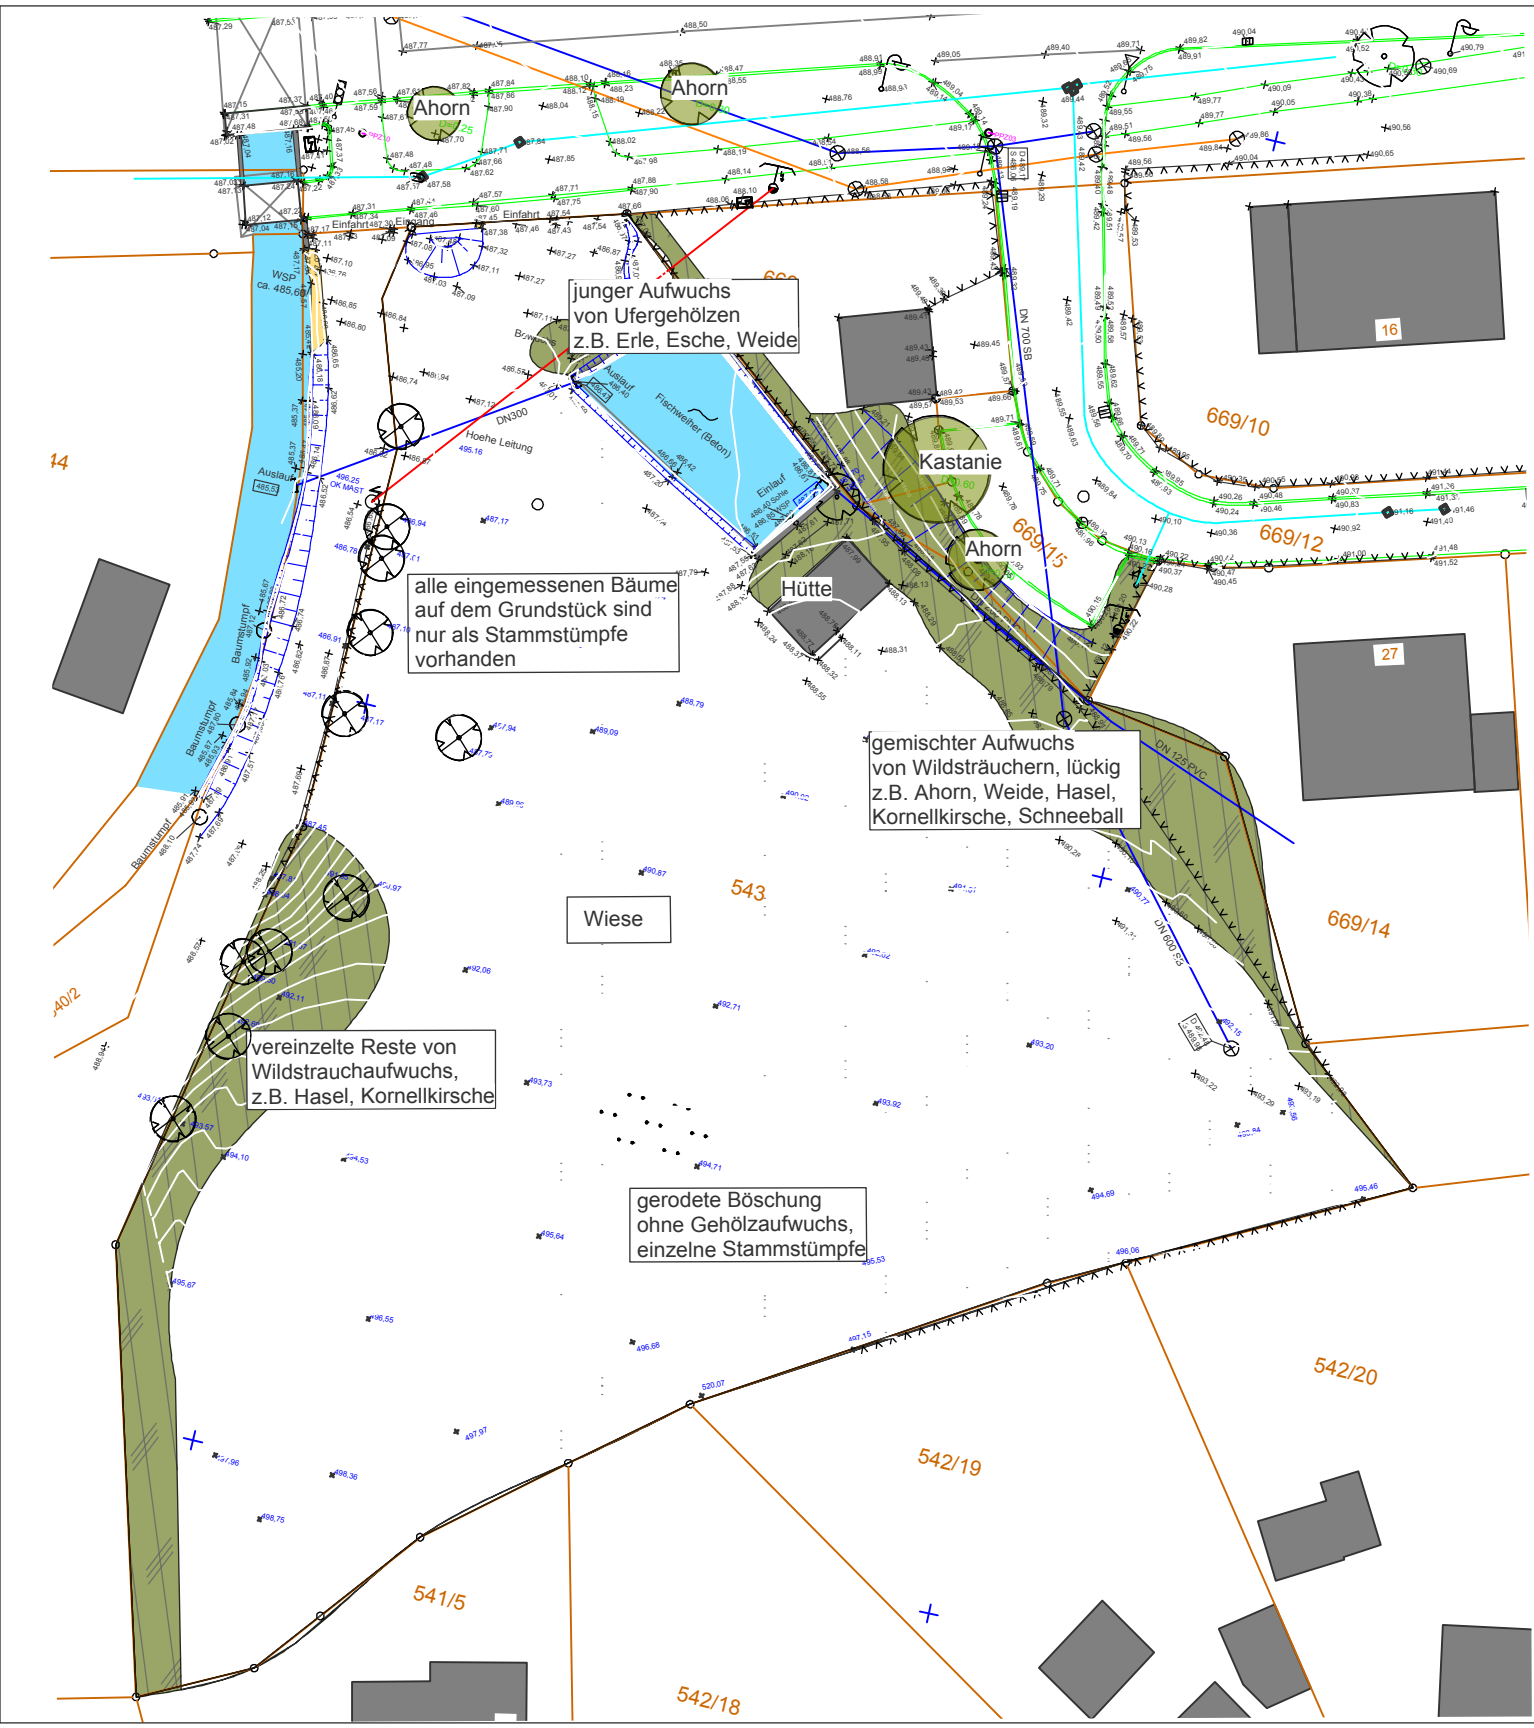

Bestandserhebung Gehölze vom 11.03.2014
auf Grundlage des digitalen Geländeaufmaßes vom IB Hyna + Weiß, Juli 2013

Dipl.-Ing. Julia Zimmer
Landschaftsarchitektin
Tunnelstraße 34
86156 Augsburg

M 1 : 500