


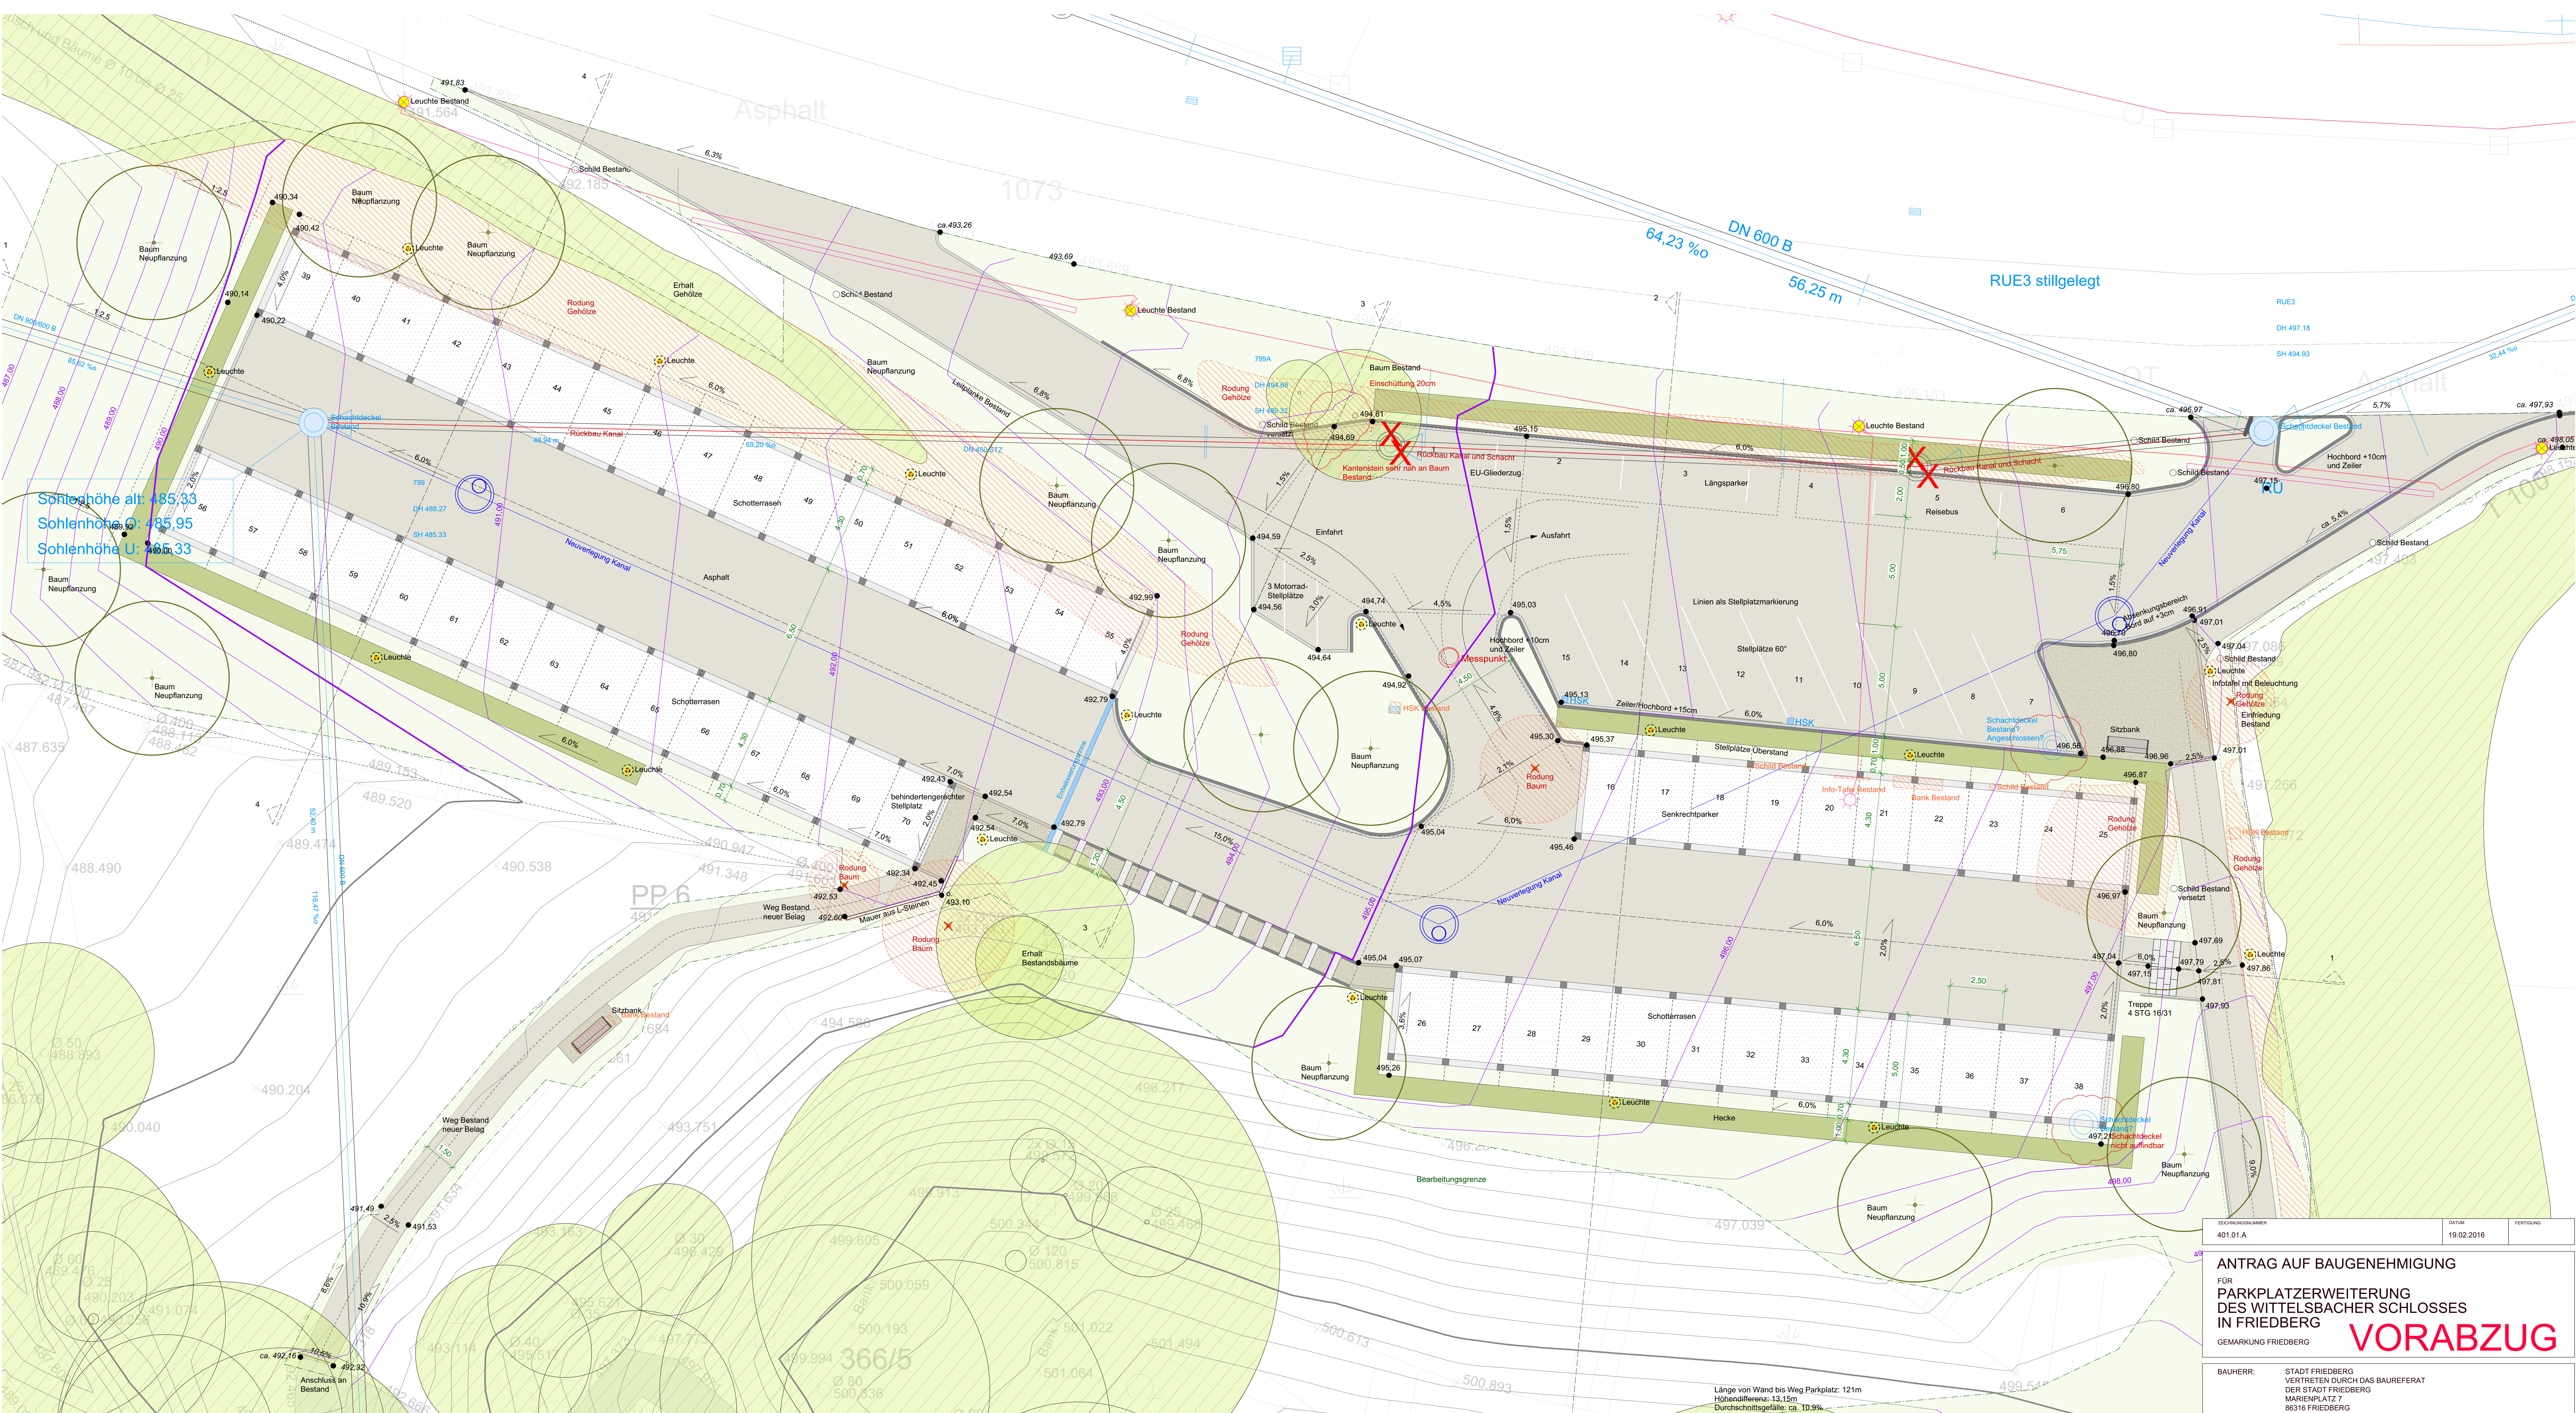

ZEICHNUNGSNUMMER 401.01 A	DATUM 19.02.2016	FERTIGUNG
ANTRAG AUF BAUGENEHMIGUNG FÜR PARKPLATZERWEITERUNG DES WITTELBACHER SCHLOSSES IN FRIEDBERG GEMARKUNG FRIEDBERG		
VORABZUG		
BAUHERR:	STADT FRIEDBERG VERTRETEN DURCH DAS BAUREFERAT DER STADT FRIEDBERG MARKTPLATZ 2 86316 FRIEDBERG	
GRUNDSTÜCKS- EIGENTUMER:	STADT FRIEDBERG MARKTPLATZ 2 86316 FRIEDBERG	
PLANVERFASSER:	JACKL HOFMANN LANDSCHAFTSARCHITEKTEN GMBH MARKTPLATZ 18 85072 EICHSTÄTT TEL.: 08421 / 9345 - 0 FAX: 08421 / 9345 - 29 E-MAIL: INFO@HACKL-HOFMANN.DE	
PLANINHALT:	FREIPLÄCHENGESTALTUNGSPLAN STAND 19.02.2016 M 1:100	

