



Ansicht Holzverkleidung

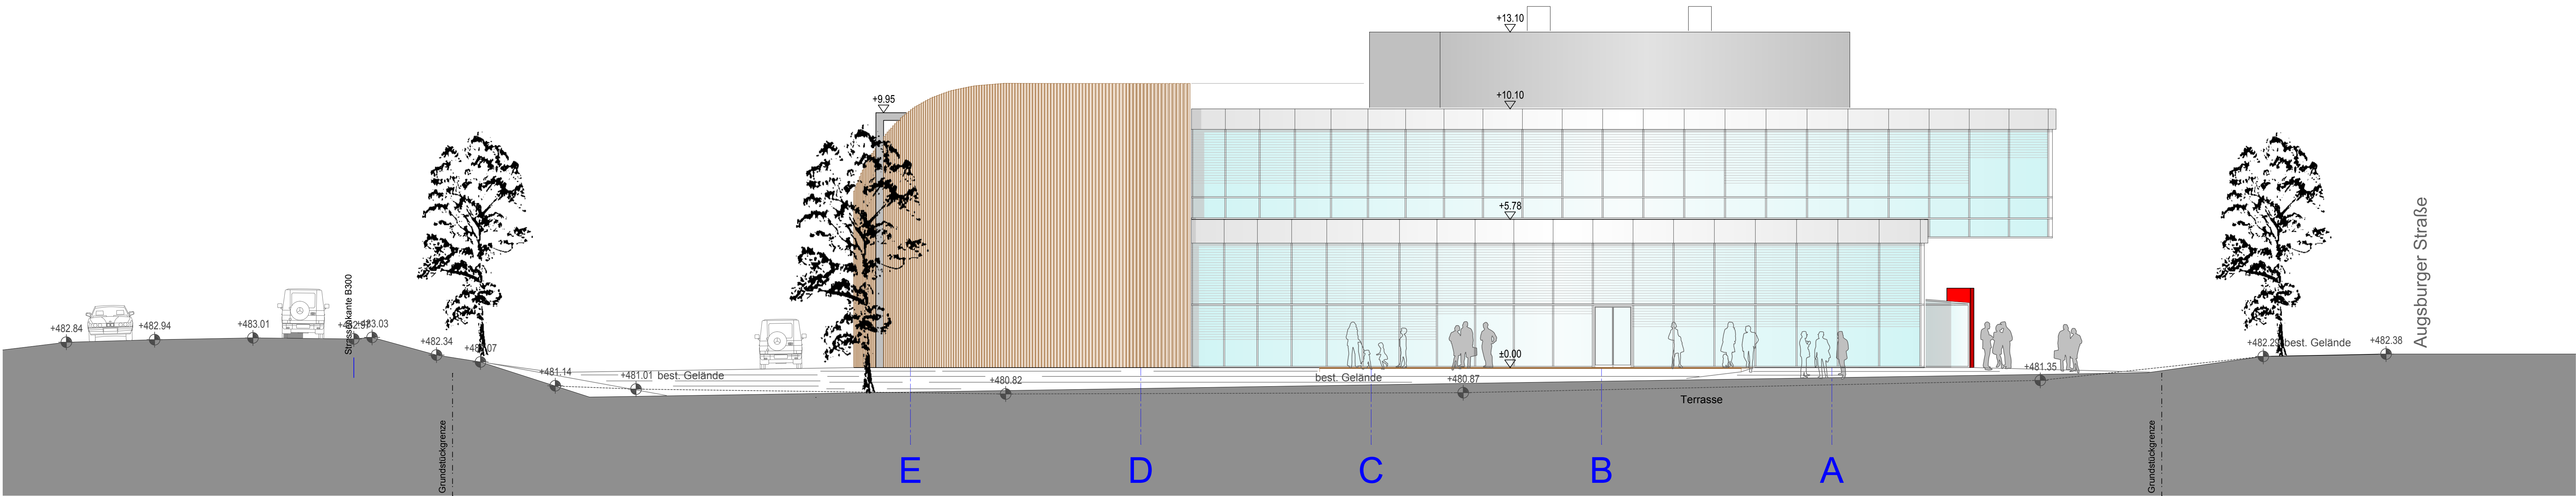

Ansicht Südwesten

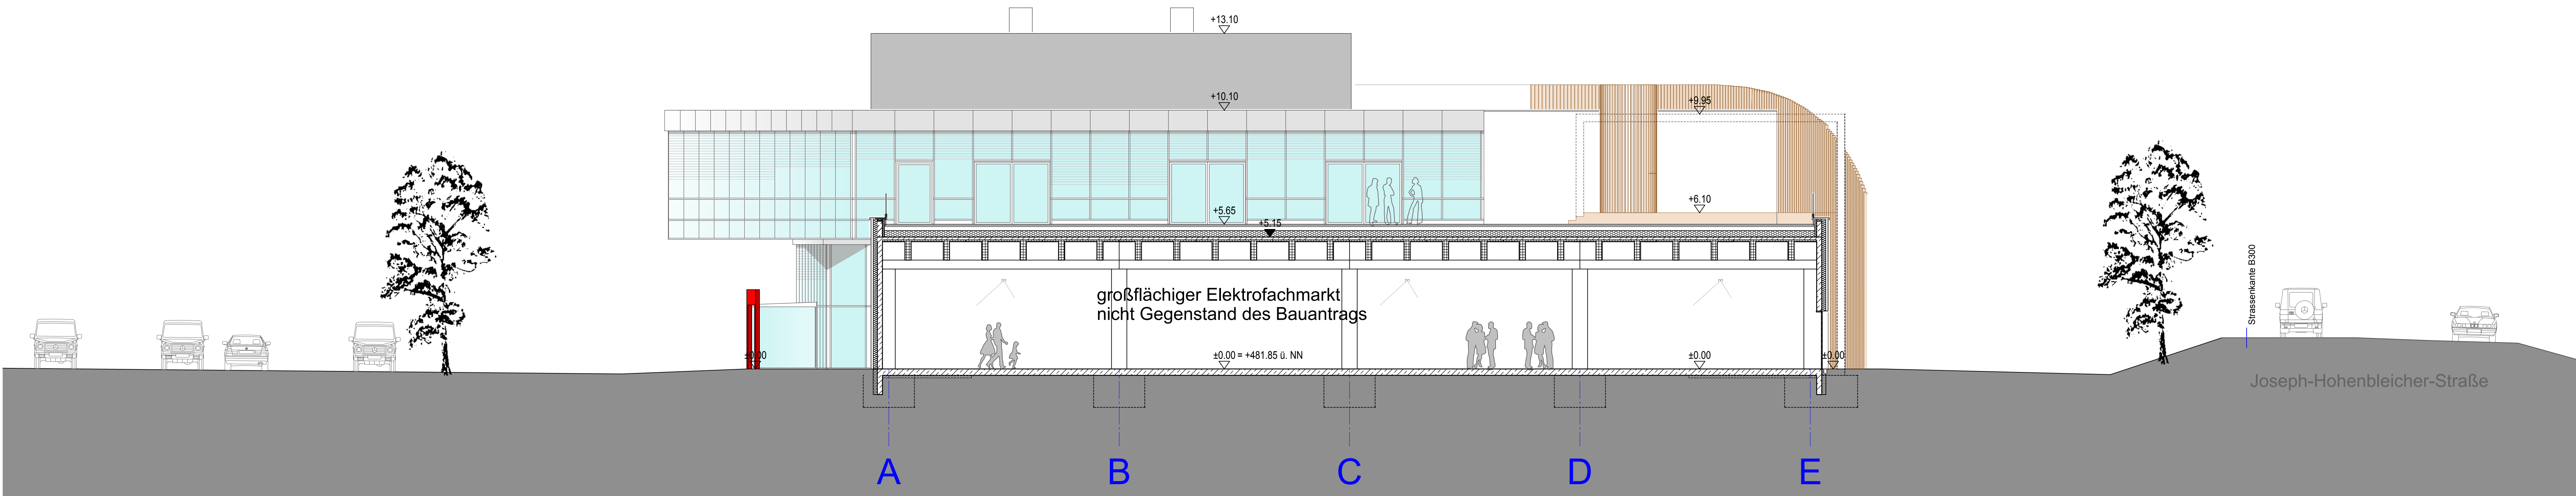

Schnitt/Ansicht Nordosten

Eingabeplan

1:10.0

Neubau für eine Bäckerei und Gastronomie
an der Augsburger Strasse in 86316 Friedberg,
Fl.Nr.: 1613/17, 1613/12, 1613/25, 1613/14, 1614/5,
1614/8, 1613/8

BAUHERR: Segmüller Immobilien Verwaltungs GmbH & Co KG
Münchner Str. 35
86316 Friedberg

Ansichten

M 1:100

entwurf:
PGRM3 | Planungsgemeinschaft Rockelmann mbh
jesuitengasse 5 86316 friedberg
tel +49+821+260 99-0 fax +49+821+260 99-24
e-mail ab@rockelmann.de