


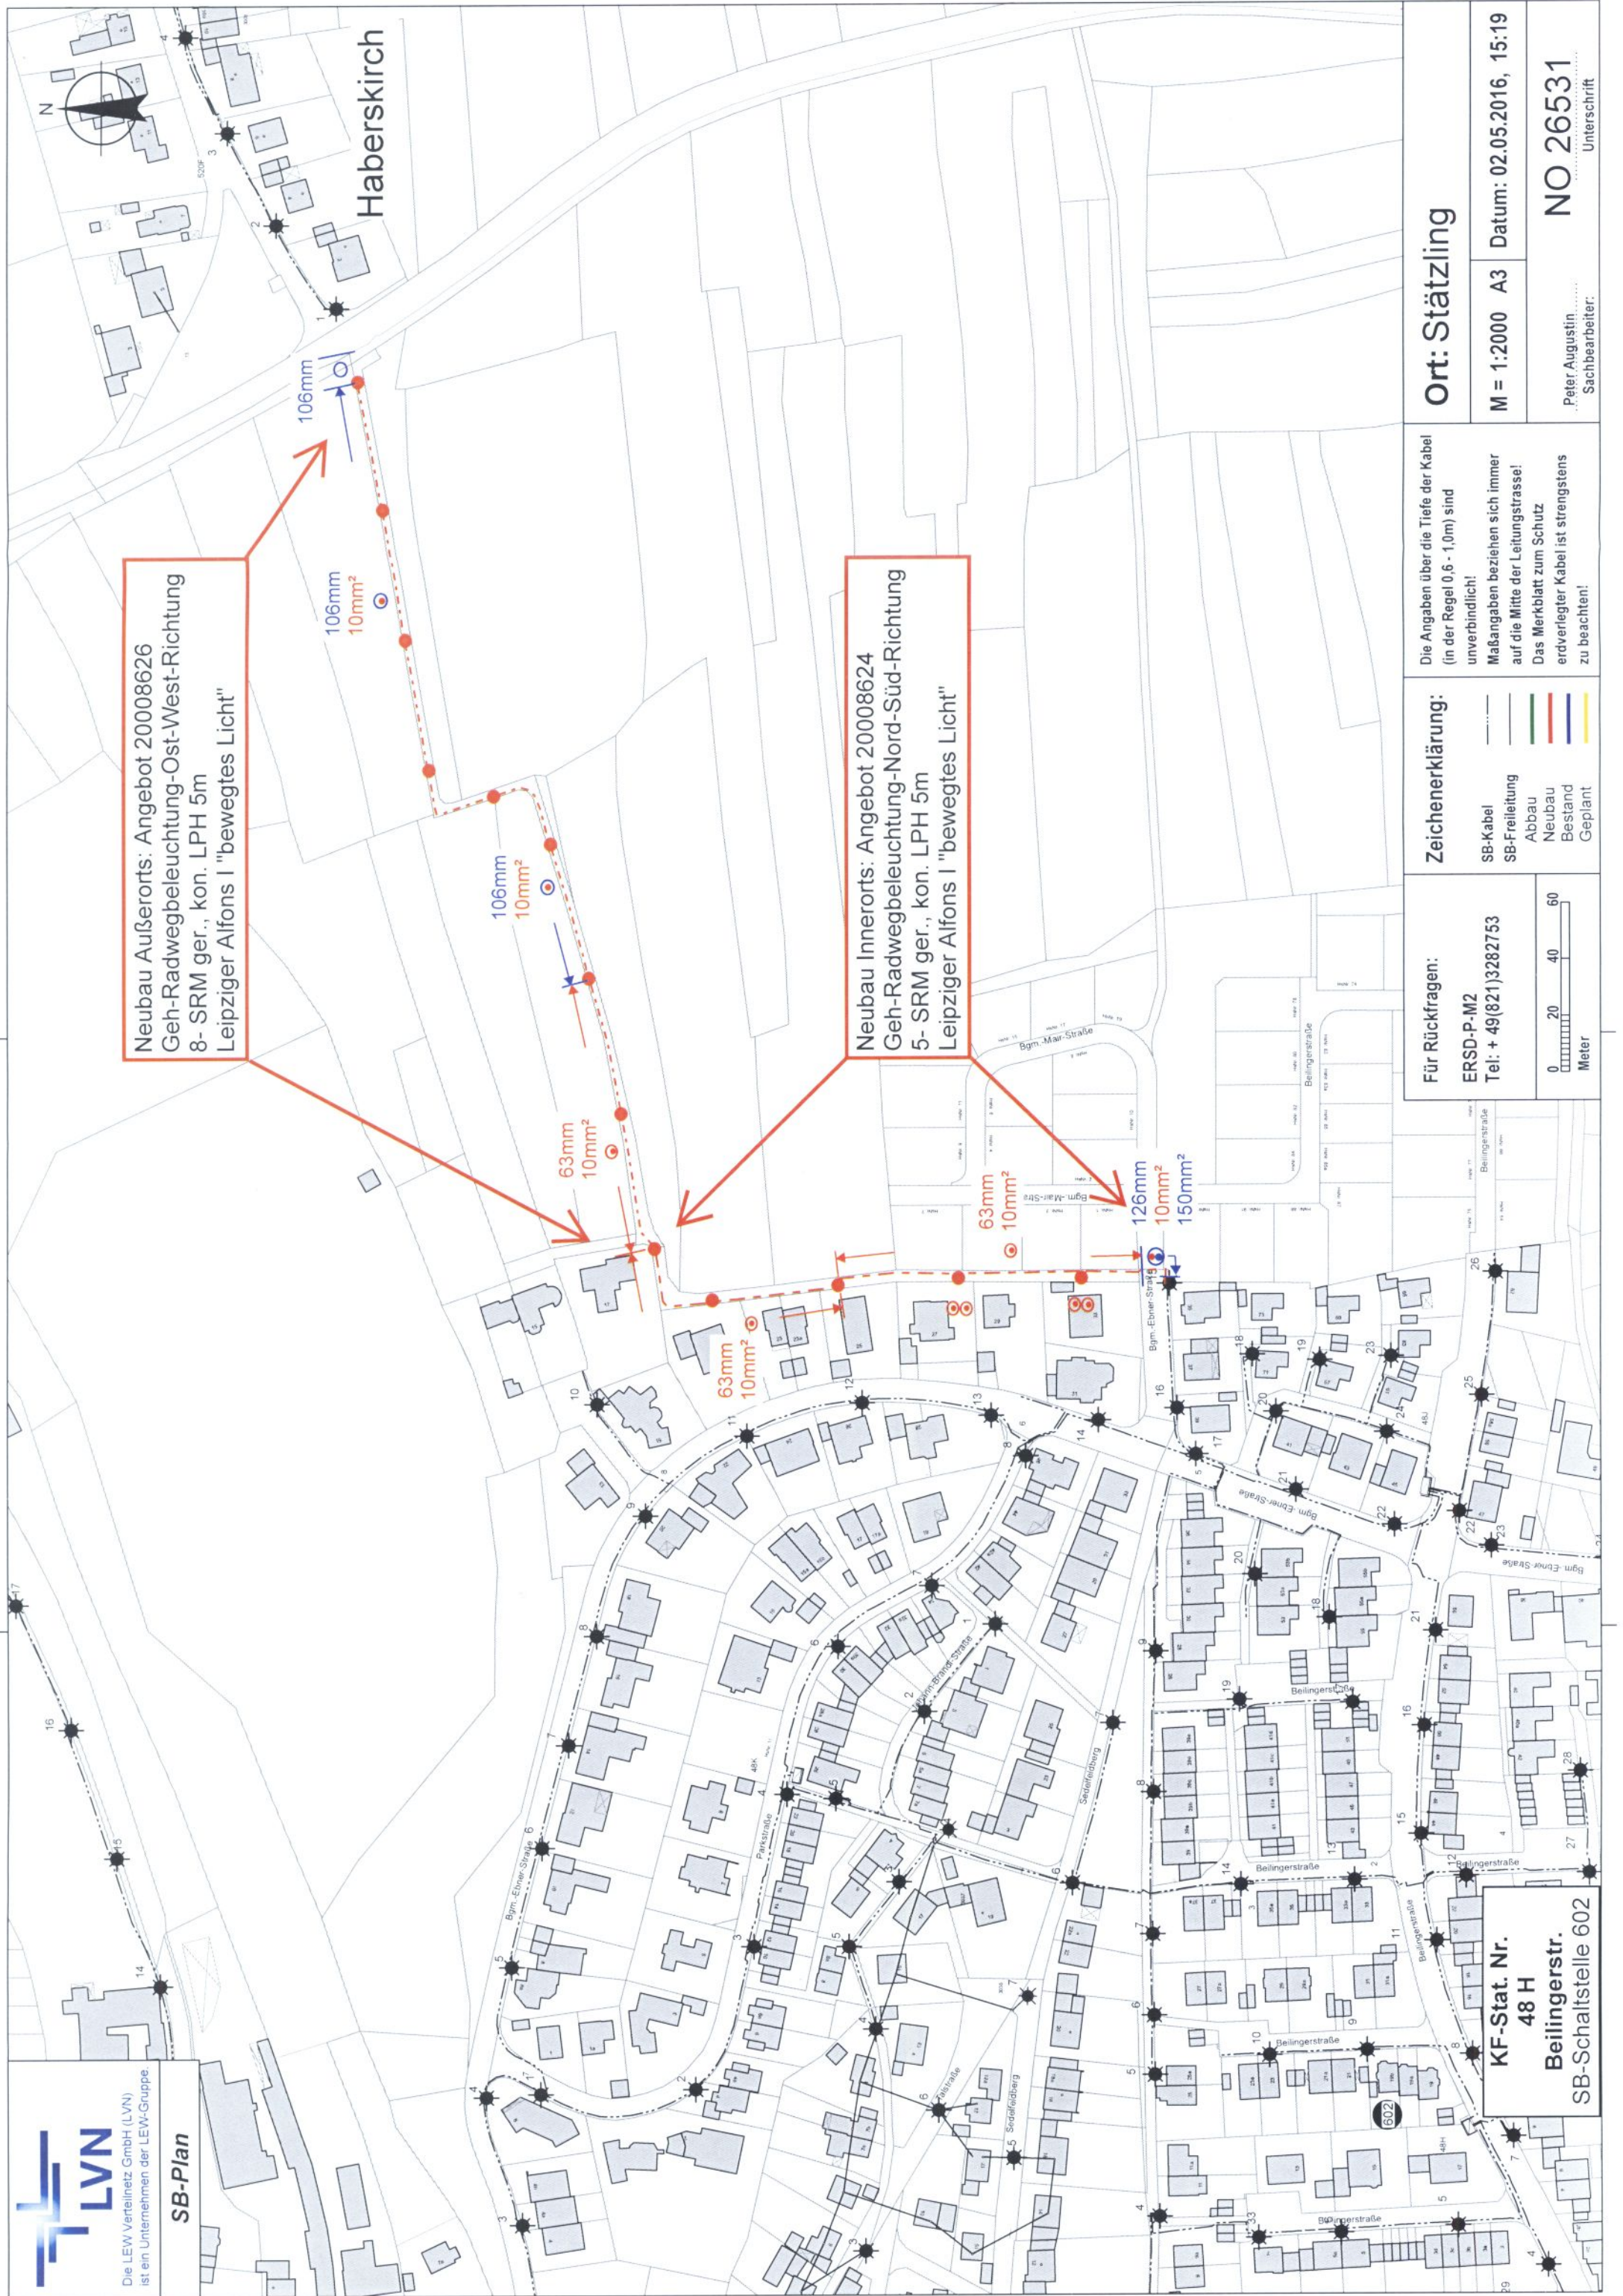

Neubau Außerorts: Angebot 20008626
Geh-Radwegbeleuchtung-Ost-West-Richtung
8- SRM ger., kon. LPH 5m
Leipziger Alfons I "bewegtes Licht"

Neubau Innerorts: Angebot 20008624
Geh-Radwegbeleuchtung-Nord-Süd-Richtung
5- SRM ger., kon. LPH 5m
Leipziger Alfons I "bewegtes Licht"

Für Rückfragen: ERSD-P-M2 Tel: + 49(821)3282753		Zeichenerklärung: SB-Kabel SB-Freileitung Abbau Neubau Bestand Geplant	Die Angaben über die Tiefe der Kabel (in der Regel 0,6 - 1,0m) sind unverbindlich! Maßangaben beziehen sich immer auf die Mitte der Leitungstrasse! Das Merkblatt zum Schutz erdverlegter Kabel ist strengstens zu beachten!	Ort: Stätzing
0 20 40 60 Meter		M = 1:2000 A3 Datum: 02.05.2016, 15:19		
KF-Stat. Nr. 48 H Beilingerstr. SB-Schaltstelle 602		Peter Augustin Sachbearbeiter: NO 26531 Unterschrift		